

11

DECKBLATT

ANLAGE 1

ZUR ÄNDERUNG DES BEBAUUNGSPLANES FÜR DAS TEILGEBIET IN FLUR 3 DER GEMEINDE SCHNEPPENBACH

M. 1:1000


ANGEFERTIGT : BAD KREUZNACH, IM SEPT. 1973
LANDRATSAMT BAD KREUZNACH
BAUABTEILUNG

I. A.

BAUDIREKTOR

RECHTSVERBINDLICH

durch Bekanntmachung vom 19.10.1973

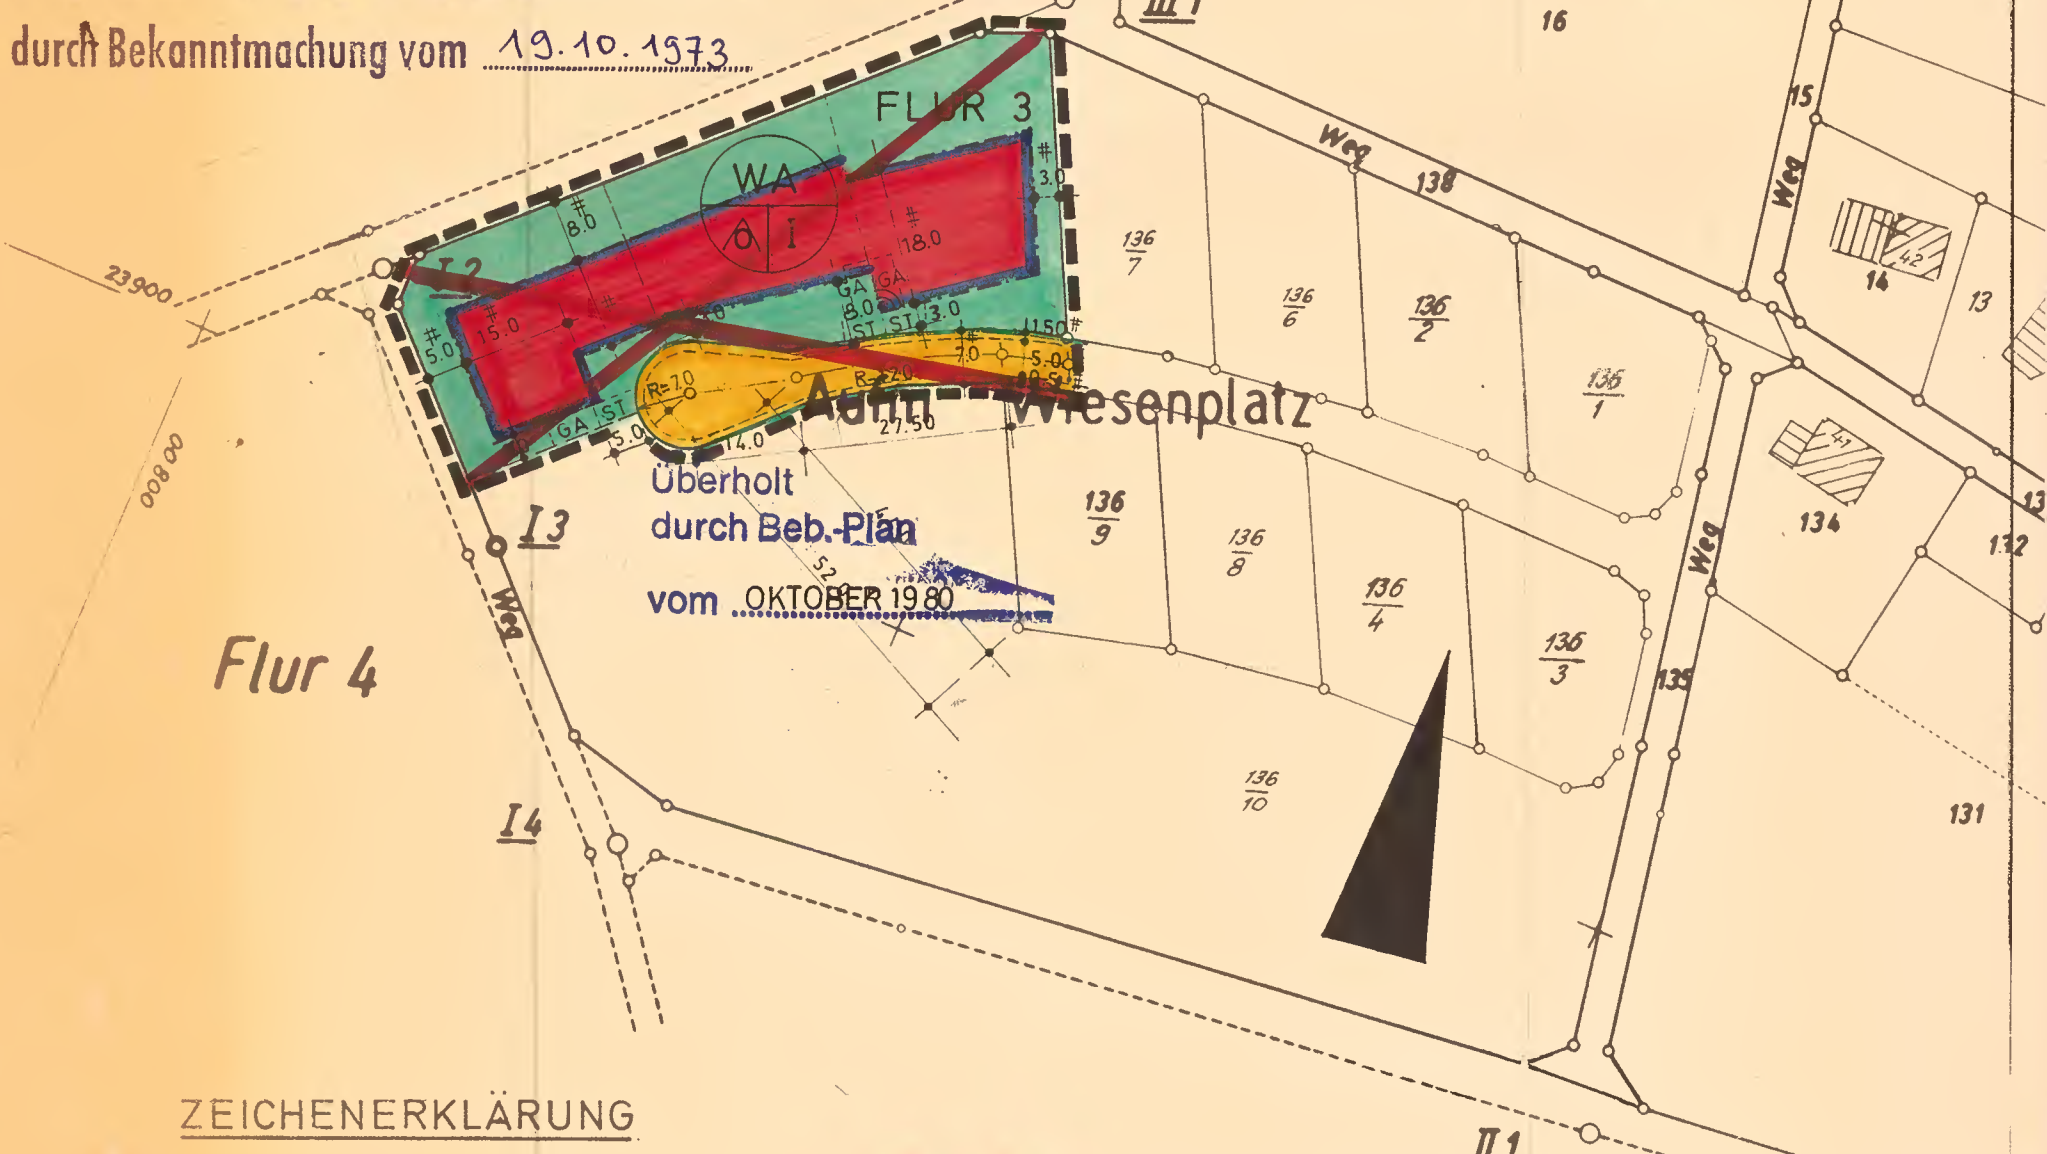

ZEICHENERKLÄRUNG

- SCHWARZE LINIEN : KARTIERUNG
- STRASSENBEGRENZUNGSLINIEN
- - - BÜRGERSTEIGE
- BAUGRENZE
- - - GRENZE DES RÄUMLICHEN GELTUNGSBEREICHES
- - - STRASSENMITTELLINIEN

- WA ALLGEMEINES WOHNGEBIET - ÜBERBAUBARE GRUNDSTÜCKSFLÄCHEN
- I ZAHLE DER VOLLGESCHOSSE
- NUR EINZELHÄUSER ZULÄSSIG
- SPIELPLATZ
- ÖFFENTLICHE VERKEHRSFLÄCHE
- GA GARAGE
- ST STELLPLATZ
- NICHT ÜBERBAUBARE GRUNDSTÜCKSFLÄCHEN