

RECHTSGRUNDLAGEN

- 1. Bundesbaugesetz (BBauG) in der Fassung der Bekanntmachung vom 18. August 1976 (BGBl. I S. 2256)...

ZEICHENERKLÄRUNG

NACH PLANZEICHENVERORDNUNG
Baugrenze, Gehweg, Fahrweg, Schrammbord, Zufahrten zu den Tennisanlagen und Stellplätzen, öffentliche Parkfläche, Straßenbegrenzungslinie, private Grünfläche, Tennissportanlagen, Verkehrsgrün (öffentliche Grünflächen), Anpflanzen von Bäumen und Sträuchern, Graben, SONSTIGE PLANZEICHEN, SONSTIGE DARSTELLUNGEN


TEXTFESTSETZUNGEN

- 1. PRIVATE GRÜNFLÄCHE... TENNISSPORTANLAGE (§ 9 (1) Ziff. 15 BBauG)
Innerhalb der Grünfläche im westlichen Bereich des Plangebietes sind auf der durch Baugrenzen näher festgesetzten Fläche zweckgebundene bauliche Anlagen wie Tennishallen...

VERFAHRENSVERMERKE

KATASTERVERMERK, AUFSTELLUNG, OFFENLAGE, SATZUNGSBESCHLUSS, GENEHMIGUNG, BEKANNTMACHUNG, RECHTSVERBUNDLICH
Der Stadt-Ortsbürgermeister hat am 24.08.1983 gem. § 2 (1) BBauG die Aufstellung dieses Bebauungsplanes beschlossen.

ÜBERSICHT

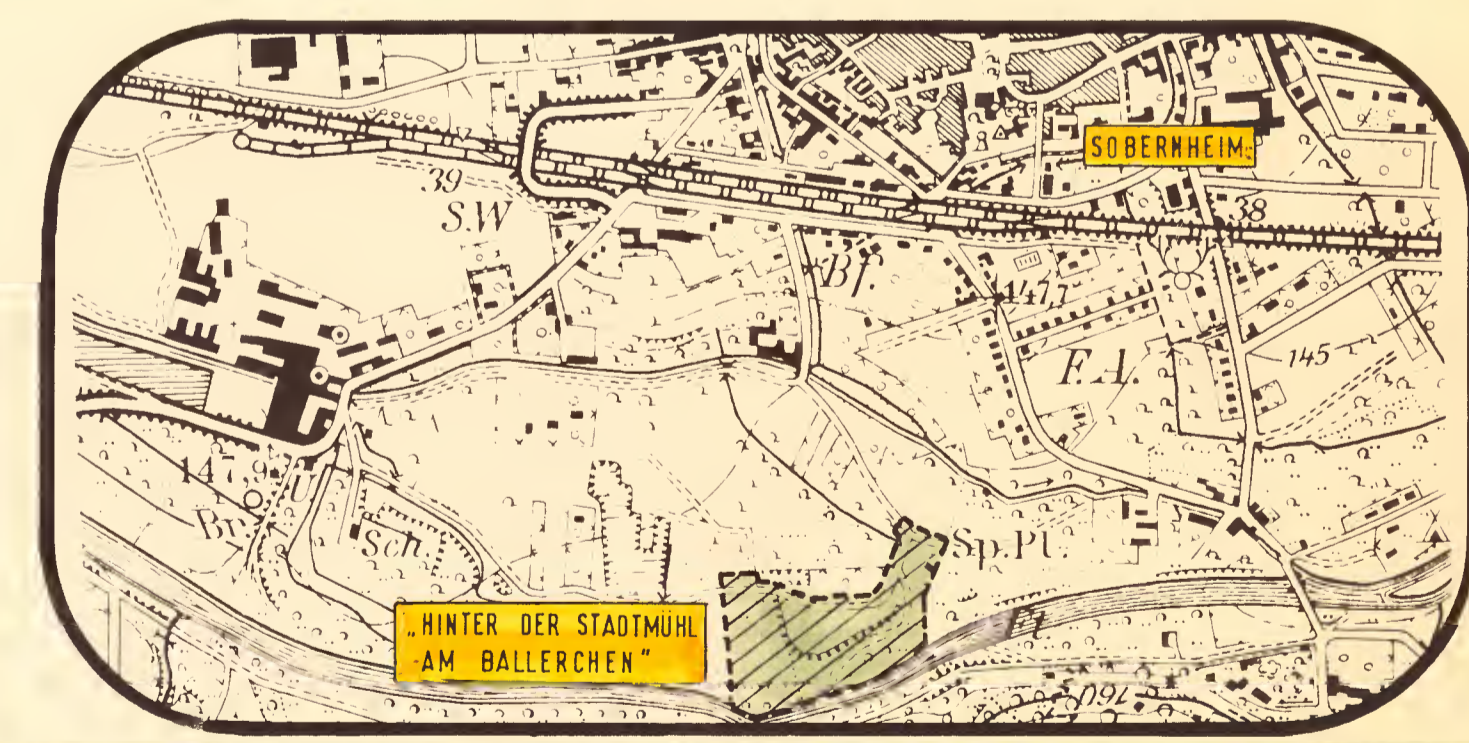

PLANUNGSBÜRO H. KARST
BERATENDER INGENIEUR
5401 NÖRTERSHAUSEN TEL. 02605/2551

BEBAUUNGSPLAN FÜR DAS TEILGEBIET
„HINTER DER STADTMÜHL - AM BALLERCHEN“
DER STADT SOBERNHEIM

ENTWURF: DATUM: MÄRZ 1985
BEARBEITUNG: MASSTAB: 1:500

