


# Teilbebauungsplan der Gemeinde Biebelsheim


## Landstraße II. Ordnung Nr. 30 am Ortsausgang nach Gensingen

Maßstab 1:500

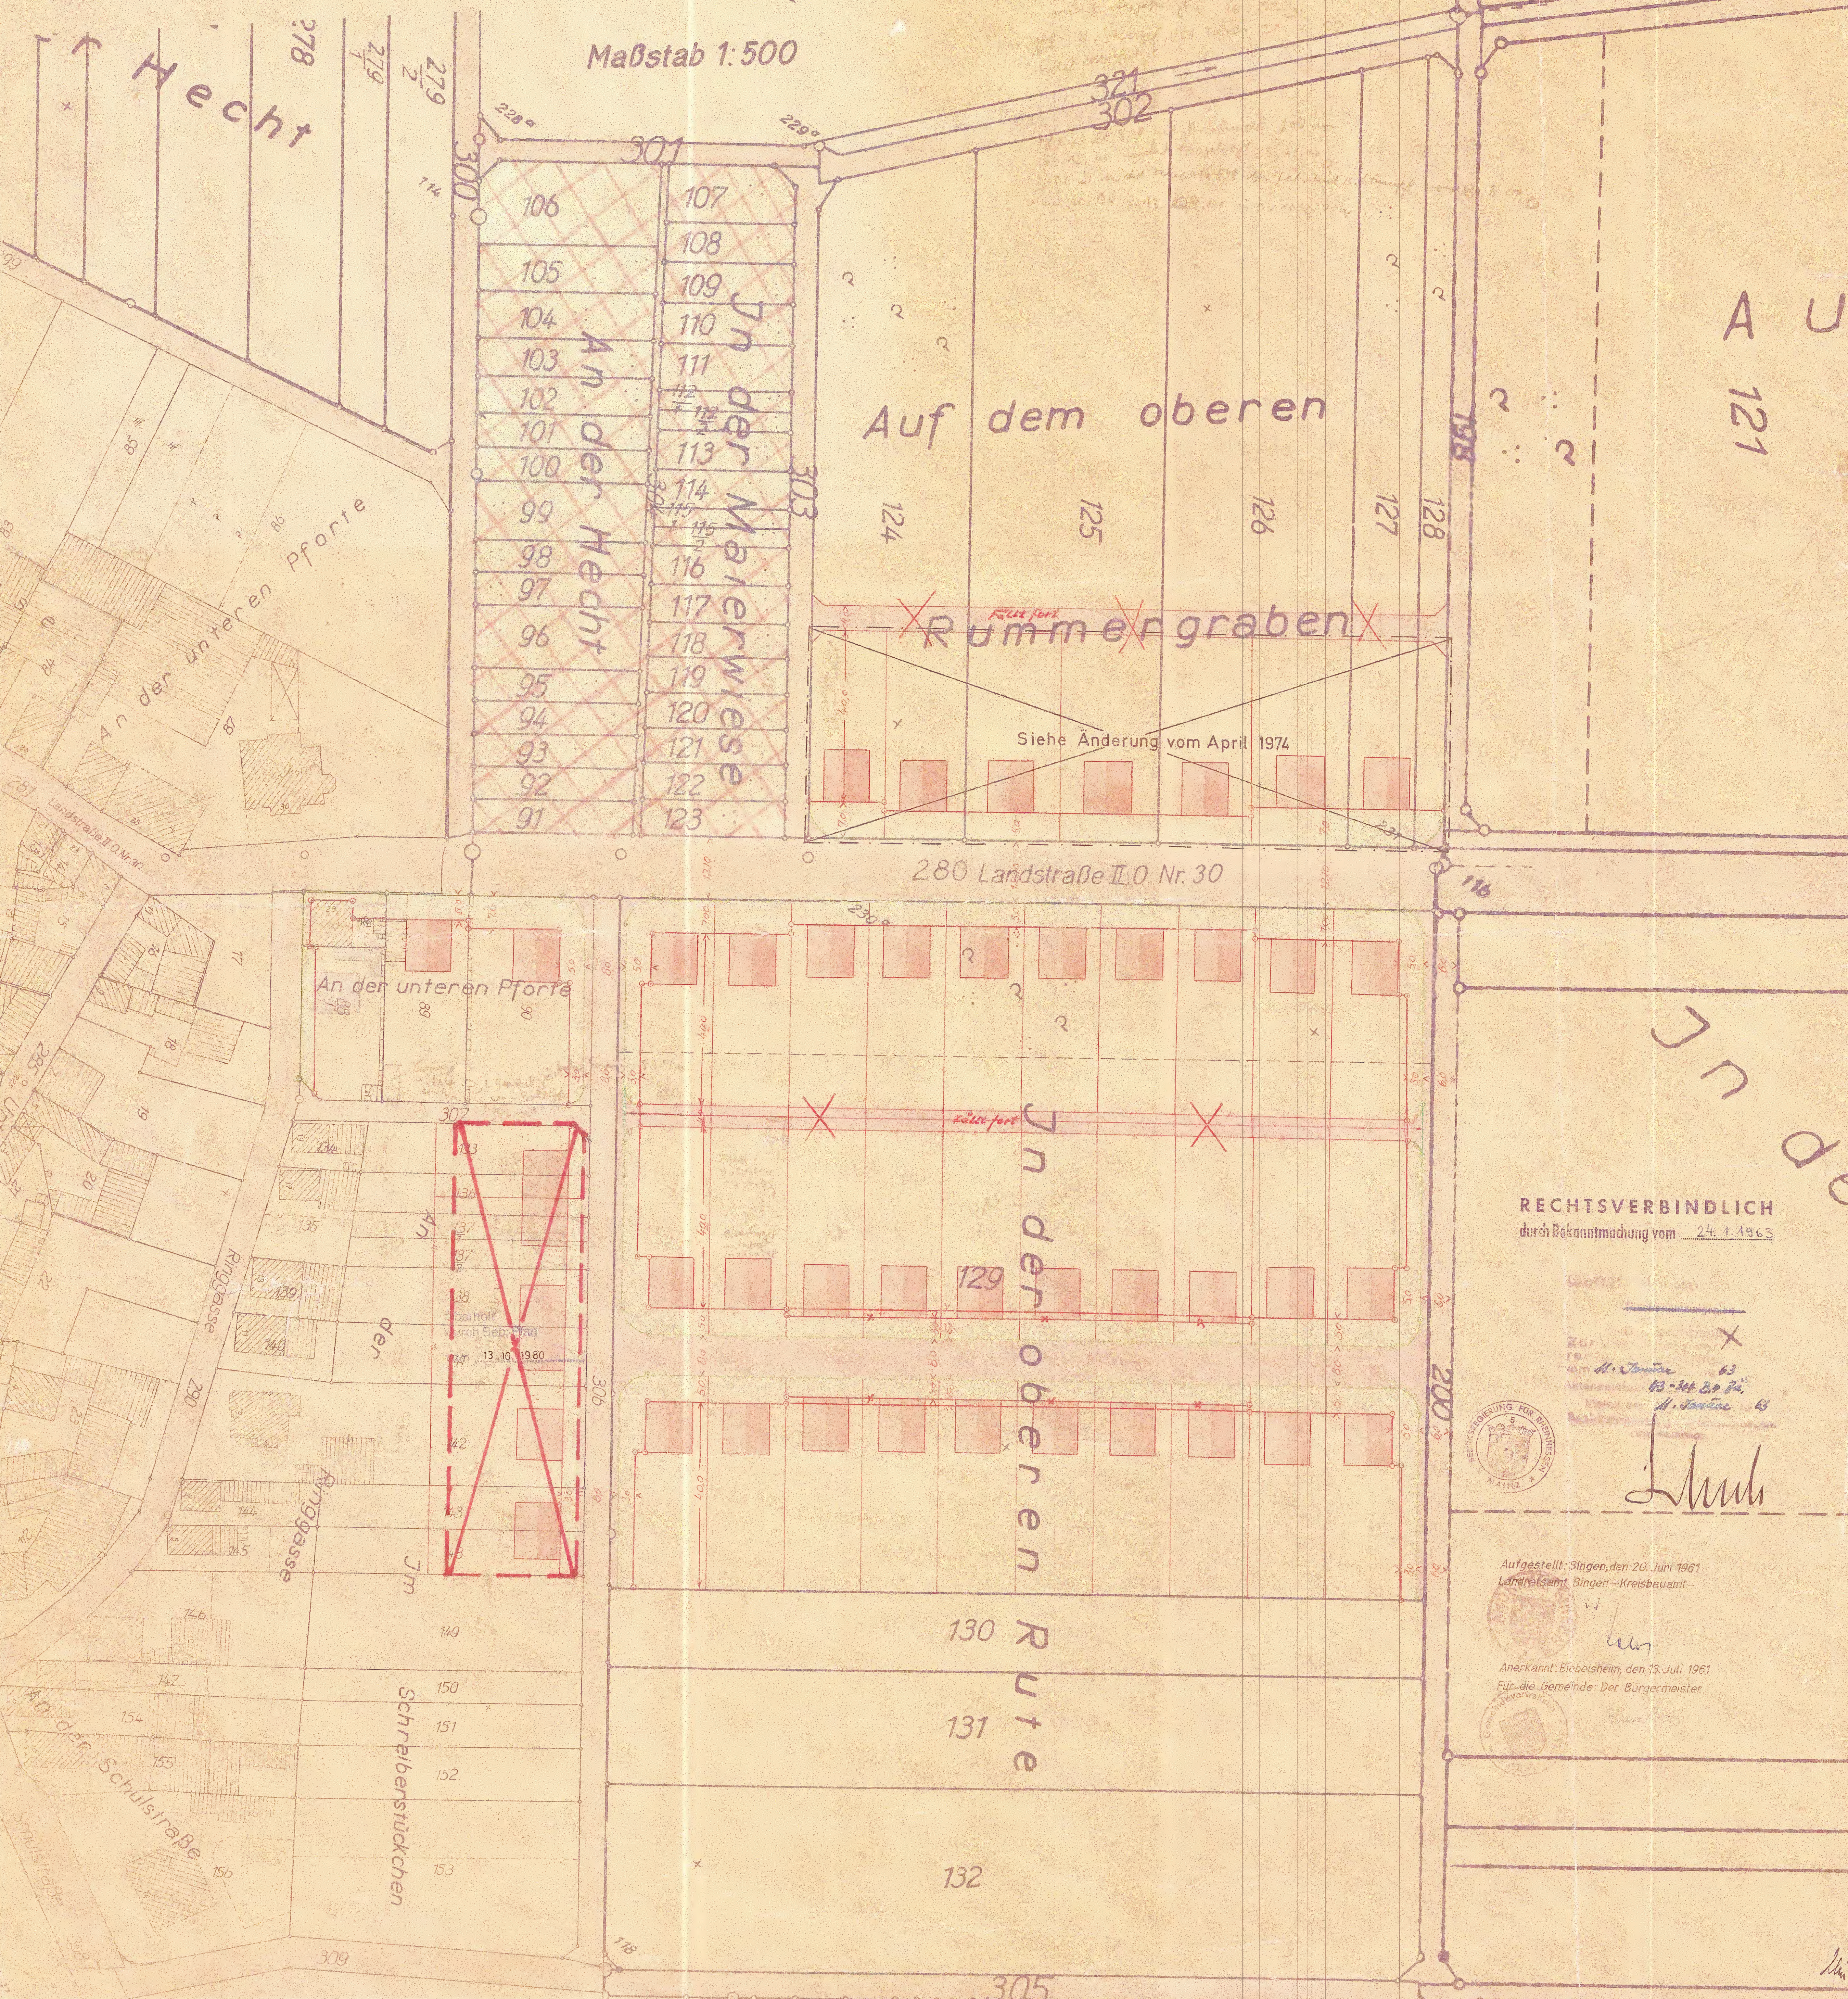


A U  
121

RECHTSVERBINDLICH  
durch Bekanntmachung vom 24.1.1963


  
 Aufgestellt: Bingen, den 20. Juni 1961  
 Landratsamt Bingen - Kreisbauamt -  
 Anekannt: Biebelsheim, den 13. Juli 1961  
 Für die Gemeinde: Der Bürgermeister

*Handwritten signature*


  
 Aufgestellt: Bingen, den 20. Juni 1961  
 Landratsamt Bingen - Kreisbauamt -  
 Anekannt: Biebelsheim, den 13. Juli 1961  
 Für die Gemeinde: Der Bürgermeister

*Handwritten signature*

Für die Gemeinde: Der Bürgermeister