


Teilbebauungsplan

über das Gebiet westlich der Mühlgaß
in der Gem. Bockenau

M. 1:625


Angefertigt: Bad Kreuznach, im Okt. 1956
Kreisbauamt / Planungsabtl.

M. Müller
Kreisbaumeister.
Vie. Ing.

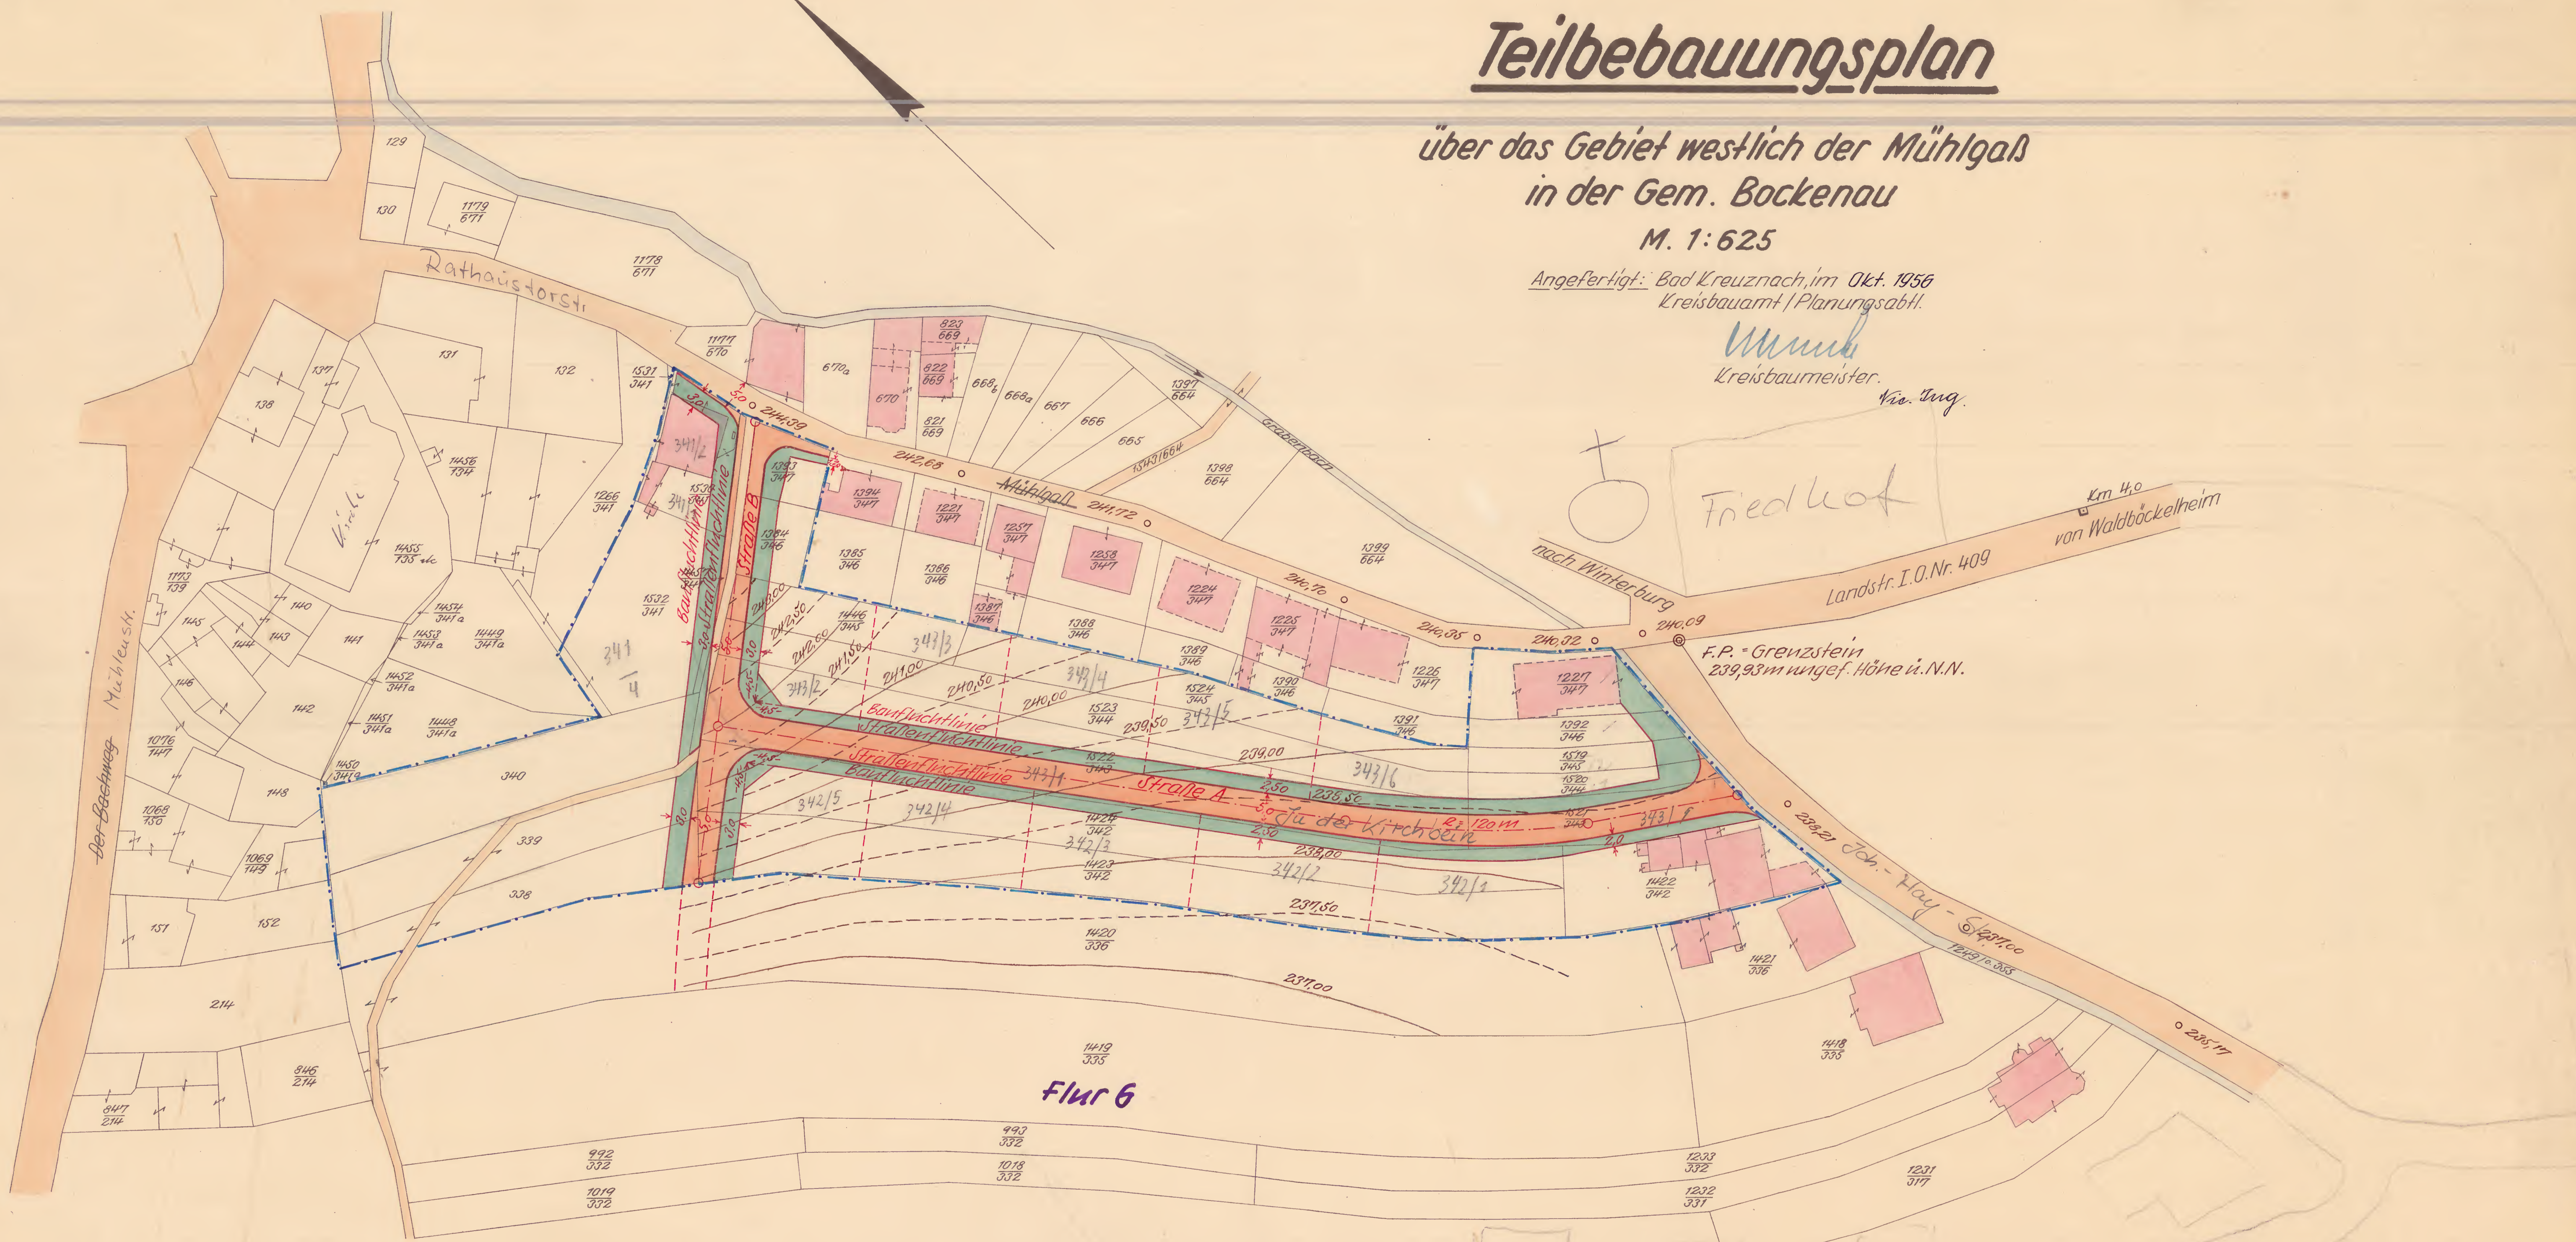


Flur 6

Gesehen!
Bad Kreuznach, den 20. 7. 1957
Landrat
des Kreises Kreuznach




Vorstandender Bebauungsplan wurde am 24.9.56
vom Gemeinderat beschlossen.
Bockenau, den 10. Dez. 1956
Der Bürgermeister:




Krauß

Dem Plan wird zugestimmt.
Der Amtsbürgermeister als Ortspolizeibehörde.
Waldböckelheim, den 10. Dez. 1956




Müller

Der Bebauungsplan hat nach öffentlicher Bekannt-
machung gem. § 19 Abs. 1 des Aufbaugesetzes in der
Zeit vom 7. 11. 56 bis 7. 12. 56 öffentlich zu
jedermanns Einsicht ausgelegen.
Bockenau, den 10. Dez. 1956
Der Bürgermeister:




Krauß

Der Plan wird förmlich festgestellt.
Bockenau, den 10. 3. 1958.
Der Bürgermeister:



Krauß

Genehmigt!
Gehört zur Verfügung vom
15. 2. 1958, Nr. 629/57
Bezirksregierung Koblenz
Im Auftrage:



Krauß
Regierungsbaurat.

ABSCHRIFT!

TEILBEBAUUNGSPLAN



ÜBER DAS GEBIET WESTL. DER MÜHLGASS IN DER GEM. BOCKENAU

M. 1:625

ANGEFERTIGT: BAD KREUZNACH, IM OKT. 1956
KREISBAUAMT/VERM.-ABT.

W. Jung
KREISBAUMEISTER.

V. Jung.

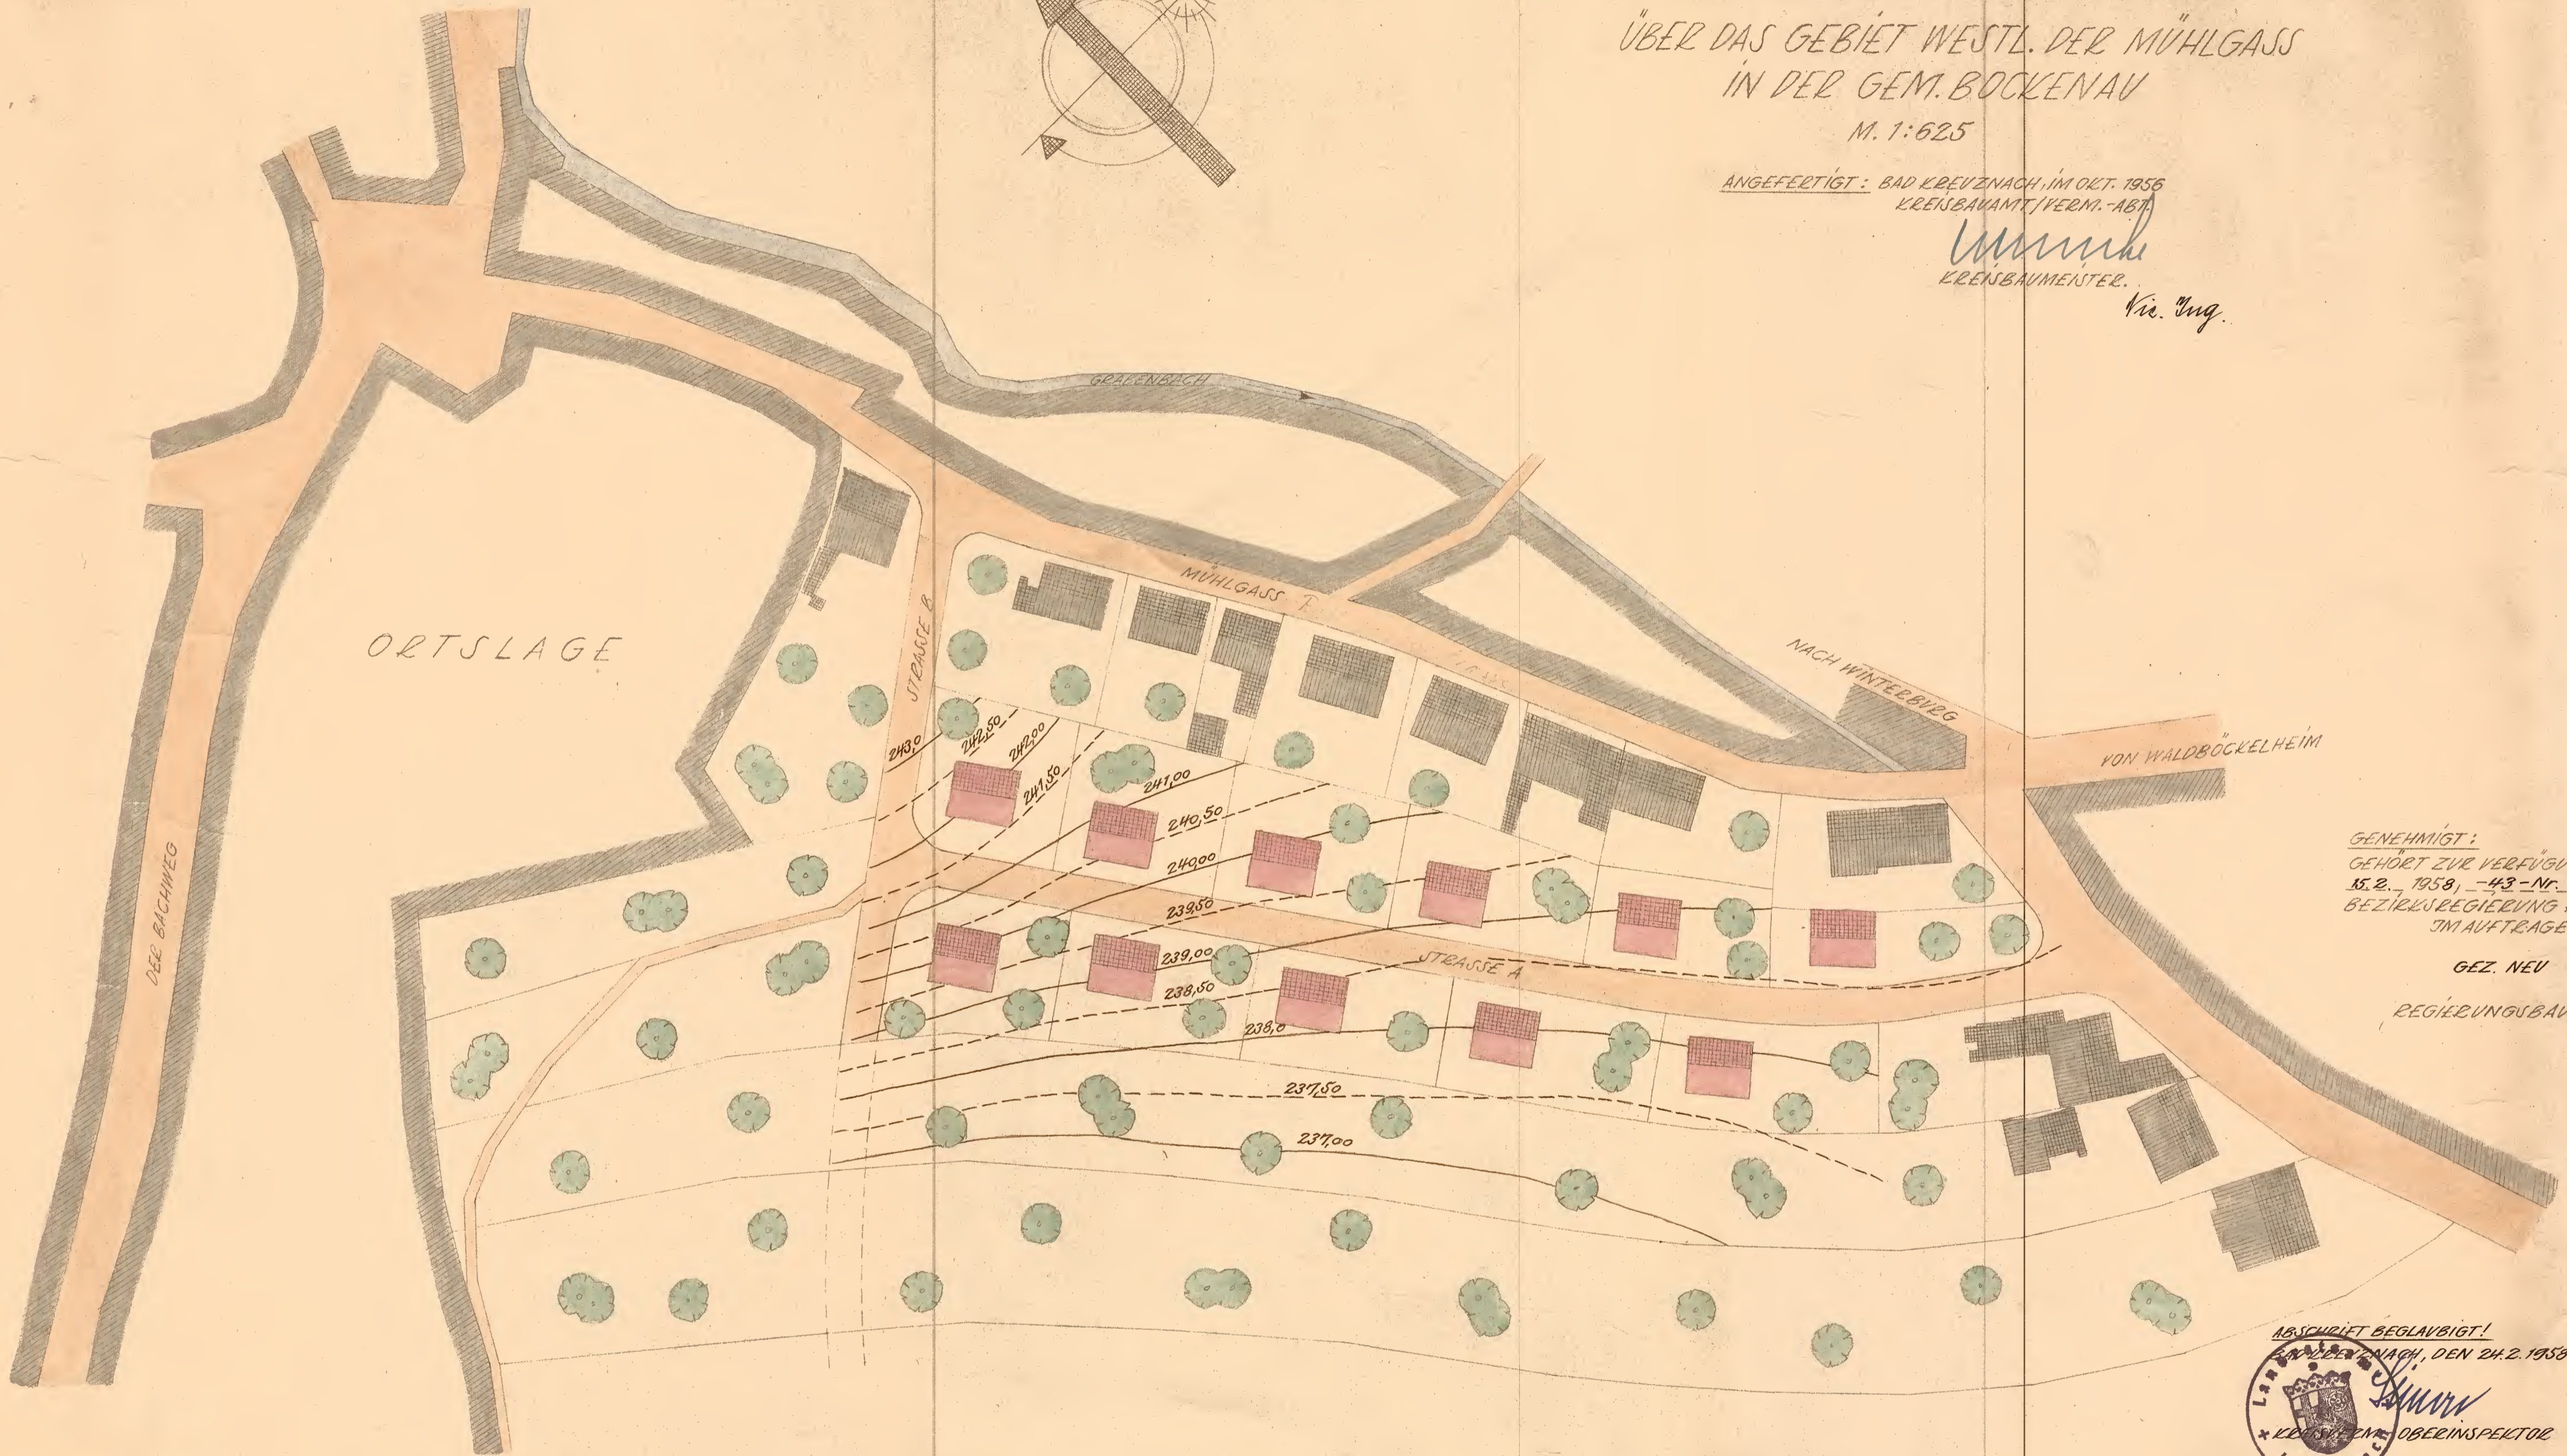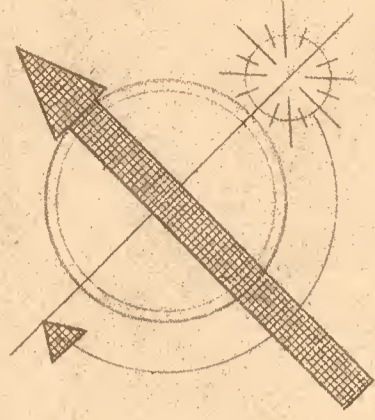

GENEHMIGT:
GEHÖRT ZUR VERFÜGUNG VOM
15.2. 1958, -43-Nr. 629157
BEZIRKSREGIERUNG KOBLENZ
IM AUFTRAGE:

GEZ. NEU
REGIERUNGSBAURAT

ABSCHRIFT BEGLAUBIGT!
BAD KREUZNACH, DEN 24.2. 1958
W. Jung
KREISBAUMEISTER
KREISBAUAMT
KREUZNACH

GESEHEN:
BAD KREUZNACH, DEN 20.7. 1957
DER LANDRAT
DES KREISES KREUZNACH

GEZ. GRÄF

VORSTEHENDER BEBAUUNGSPLAN WURDE
AM 24.9. 1956 VOM GEMEINDERAT BESCHLOSSEN.
BOCKENAU, DEN 10. 12. 1956
DER BÜRGERMEISTER:

GEZ. KAVL

DEM PLAN WIRD ZUGESTIMMT.
DER AMTUBÜRGERMEISTER ALS ORTSPOLIZEIBEHÖRDE.
WALDBÖCKELHEIM, DEN 10. 12. 1956

GEZ. KREHER

DER BEBAUUNGSPLAN HAT NACH ÖFFENTLICHER BEKANNT-
MACHUNG GEM. § 19 ABS. DES AUFBAUGESETZES IN DER
ZEIT VOM 7. 11. 1956 BIS 7. 12. 1956 ÖFFENTLICH ZU
JEDERMANNS-EINSICHT AUSGELEGEN.
BOCKENAU, DEN 10. 12. 1956
DER BÜRGERMEISTER:

GEZ. KAVL

DER PLAN WIRD FÖRMLICH FESTGESTELLT.
BOCKENAU, DEN 10. 3. 1958
DER BÜRGERMEISTER:

GEZ. KAVL

RECHTSVERBINDLICH