

Bebauungsplan

(Durchführungsplan)


über das Gebiet zwischen Bangerterpfad,
Weinbergsweg und Wingertspfad in der
Gem. Bockenu

Blatt 1

M. 1:625

Angefertigt: Bad Kreuznach, im Sept. 1959
Kreisbauamt / Planungsbüro.

W. Müller
Kreisbaumeister, Kr. Zug.

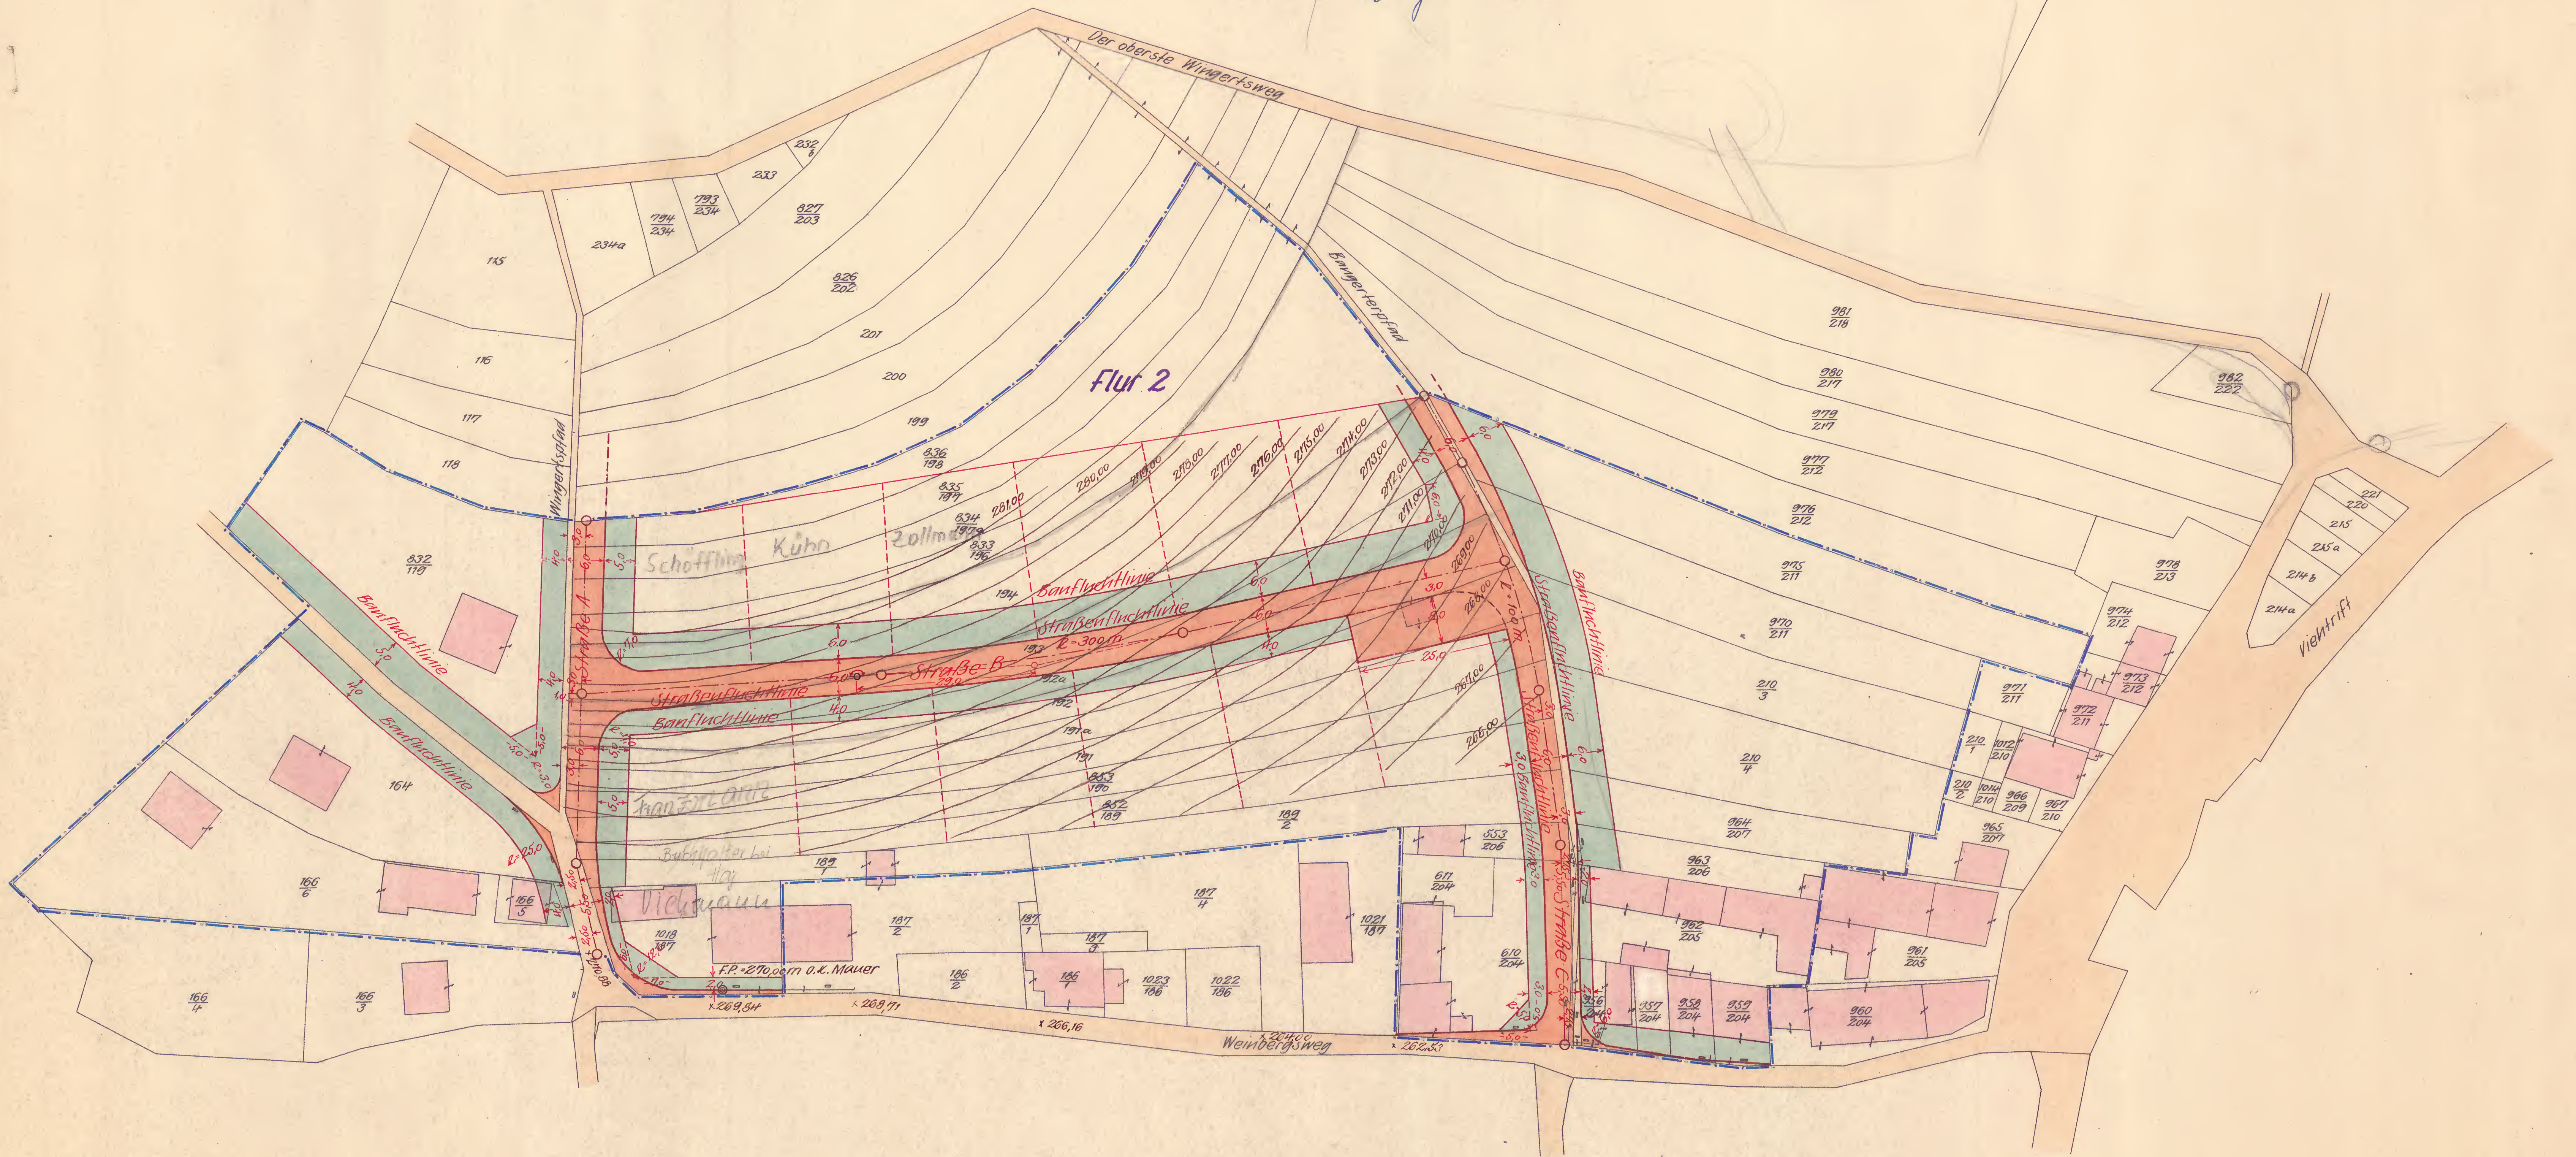

Gesehen!
Bad Kreuznach, den 14. 12. 1959
Der Landrat
des Kreises Kreuznach


Vorsteher der Bebauungsplan wurde
am 23. Okt. 1959 vom Gemeinderat beschlossen.
Bockenu, den 24. Okt. 1959
Der Bürgermeister:

Dem Plan wird zugestimmt
Der Amtsbürgermeister als Ortspolizeibehörde.
Waldbühlheim, den 1. Dez. 1959

Der Bebauungsplan hat nach öffentlicher Bekannt-
machung gem. § 19, Abs. 1 des Aufbaugesetzes in der
Zeit vom 24. Okt. 1959 bis 24. Nov. 1959 öffentlich zu
jedermanns Einsicht ausgelegen.
Bockenu, den 25. Nov. 1959
Der Bürgermeister:

Der Plan wird förmlich festgestellt.
Bockenu, den 8. Jan. 1960
Der Bürgermeister:

Genehmigt:
Gehört zur Verfügung vom
15. 3. 1960, Nr. 209/60
Bezirksregierung Koblenz
Im Auftrage:

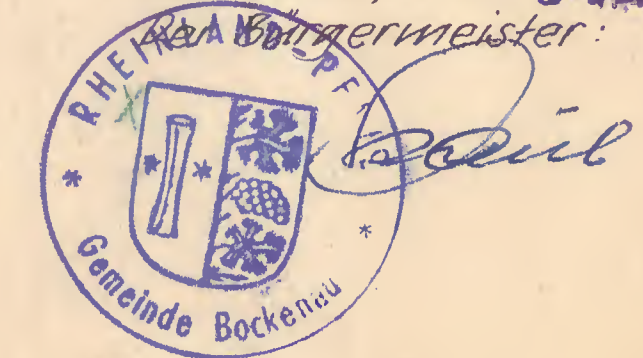

BEBAUUNGSPLAN (DURCHFÜHRUNGSPLAN)



ÜBER DAS GEBIET ZWISCHEN BANGERTERPFAD, WEINBERGSWEG
UND WINGERTSPFAD IN DER GEM. BOCKENAU.

BLATT 2

M. 1:625

ANGEFERTIGT: BAD KREUZNACH, IM SEPT. 1959
KREISBAUAMT/PLANUNGSABTL.

W. Jung
KREISBAUMEISTER. *Vic. Jung.*

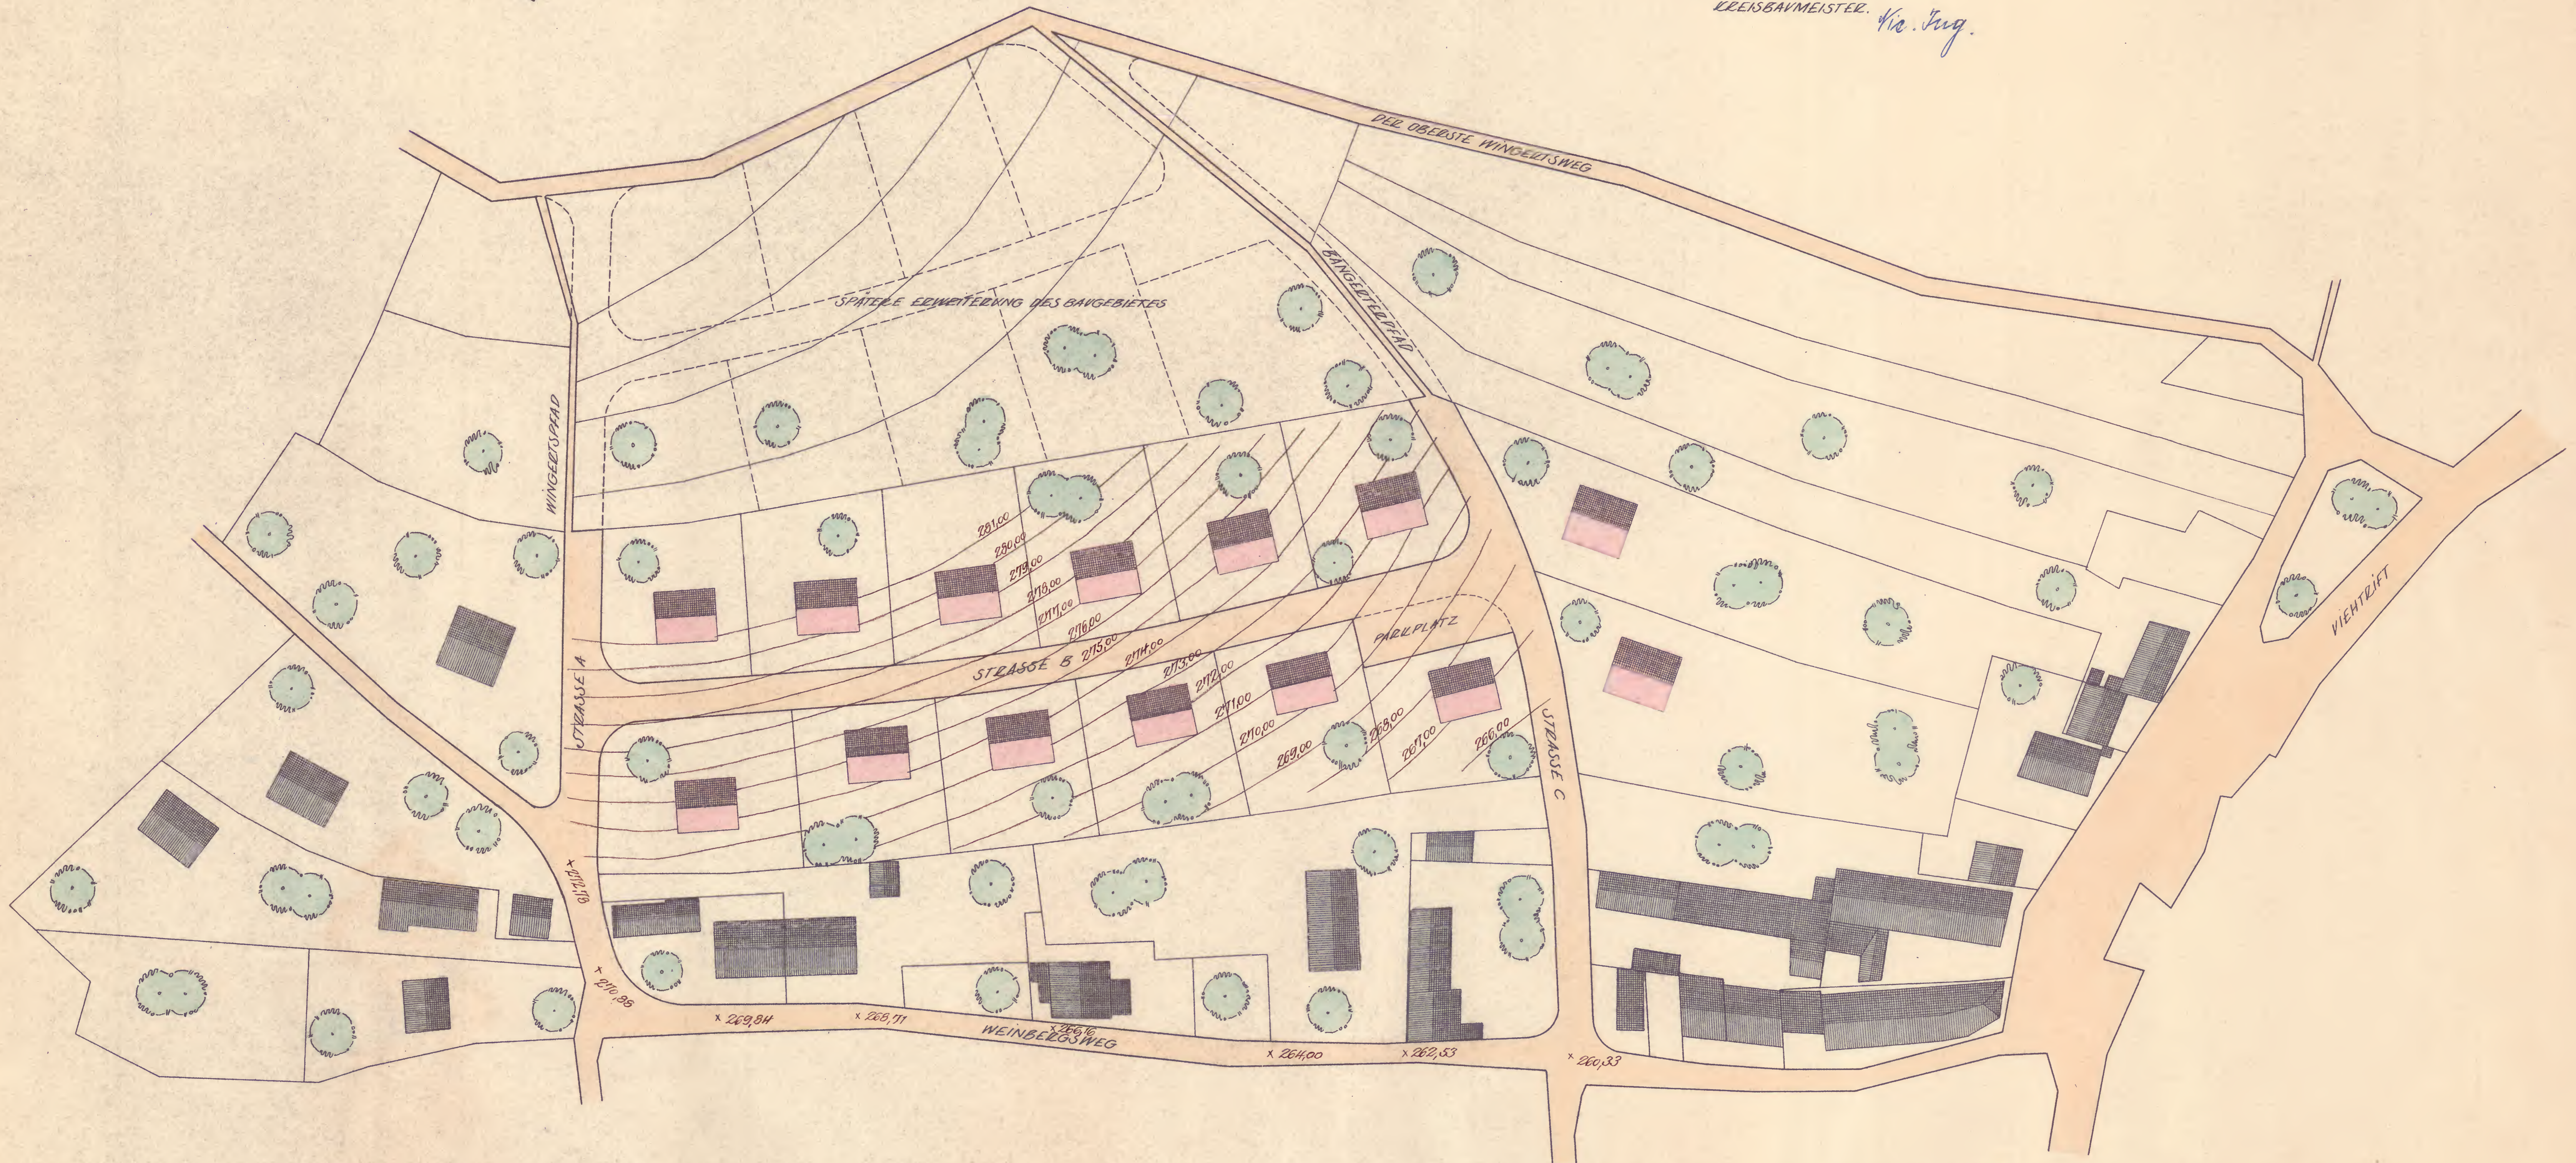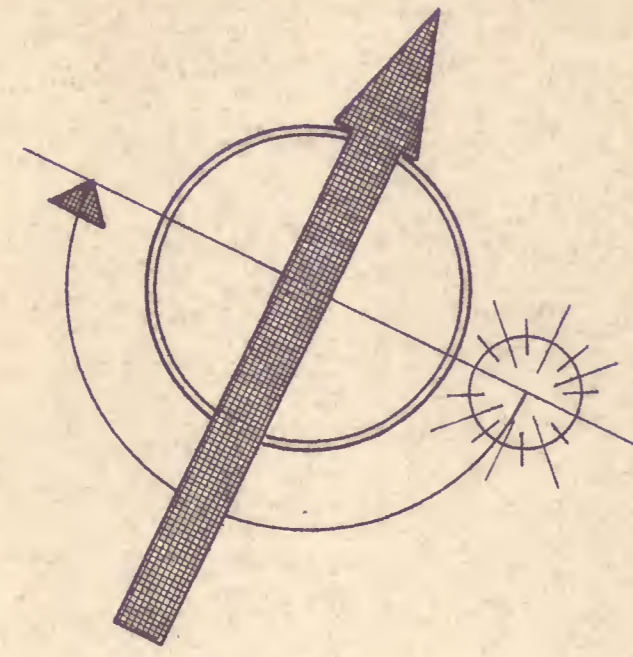

GESEHEN!
BAD KREUZNACH, DEN 14.12.1959
DES LÄNDRAT
DES KREISES KREUZNACH

VORSTEHENDER BEBAUUNGSPLAN WURDE
AM 23. Okt. 1959 VOM GEMEINDERAT BESCHLOSSEN.
BOCKENAU, DEN 24. Okt. 1959
DER BÜRGERMEISTER:

DEM PLAN WIRD ZUGESTIMMT.
DER AMTSBÜRGERMEISTER ALS ORTS-POLIZEIBEHÖRDE.
WALDBÜCKELHEIM, DEN 1. Dez. 1959

DER BEBAUUNGSPLAN HAT NACH ÖFFENTLICHER BEKANNT-
MACHUNG GEM. § 19, ABS. 1, DES AUFBAUGESETZES IN DER
ZEIT VOM 4. Okt. 1959 bis 4. Nov. 1959 ÖFFENTLICH ZU
JEDERMANN'S EINSICHT AUSGELEGEN.
BOCKENAU, DEN 25.11.1959
DER BÜRGERMEISTER:

DER PLAN WIRD FÖRMLICH FESTGESTELLT.
BOCKENAU, DEN 8. JAN. 1960
DER BÜRGERMEISTER:

GENEHMIGT:
GEHÖRT ZUR VERFÜGUNG VOM
15.3.1960, -43-Nr. 209/60
DES SAARLÄNDISCHEN MINISTERPRÄSIDENTEN
IN ANFRAGE:

