
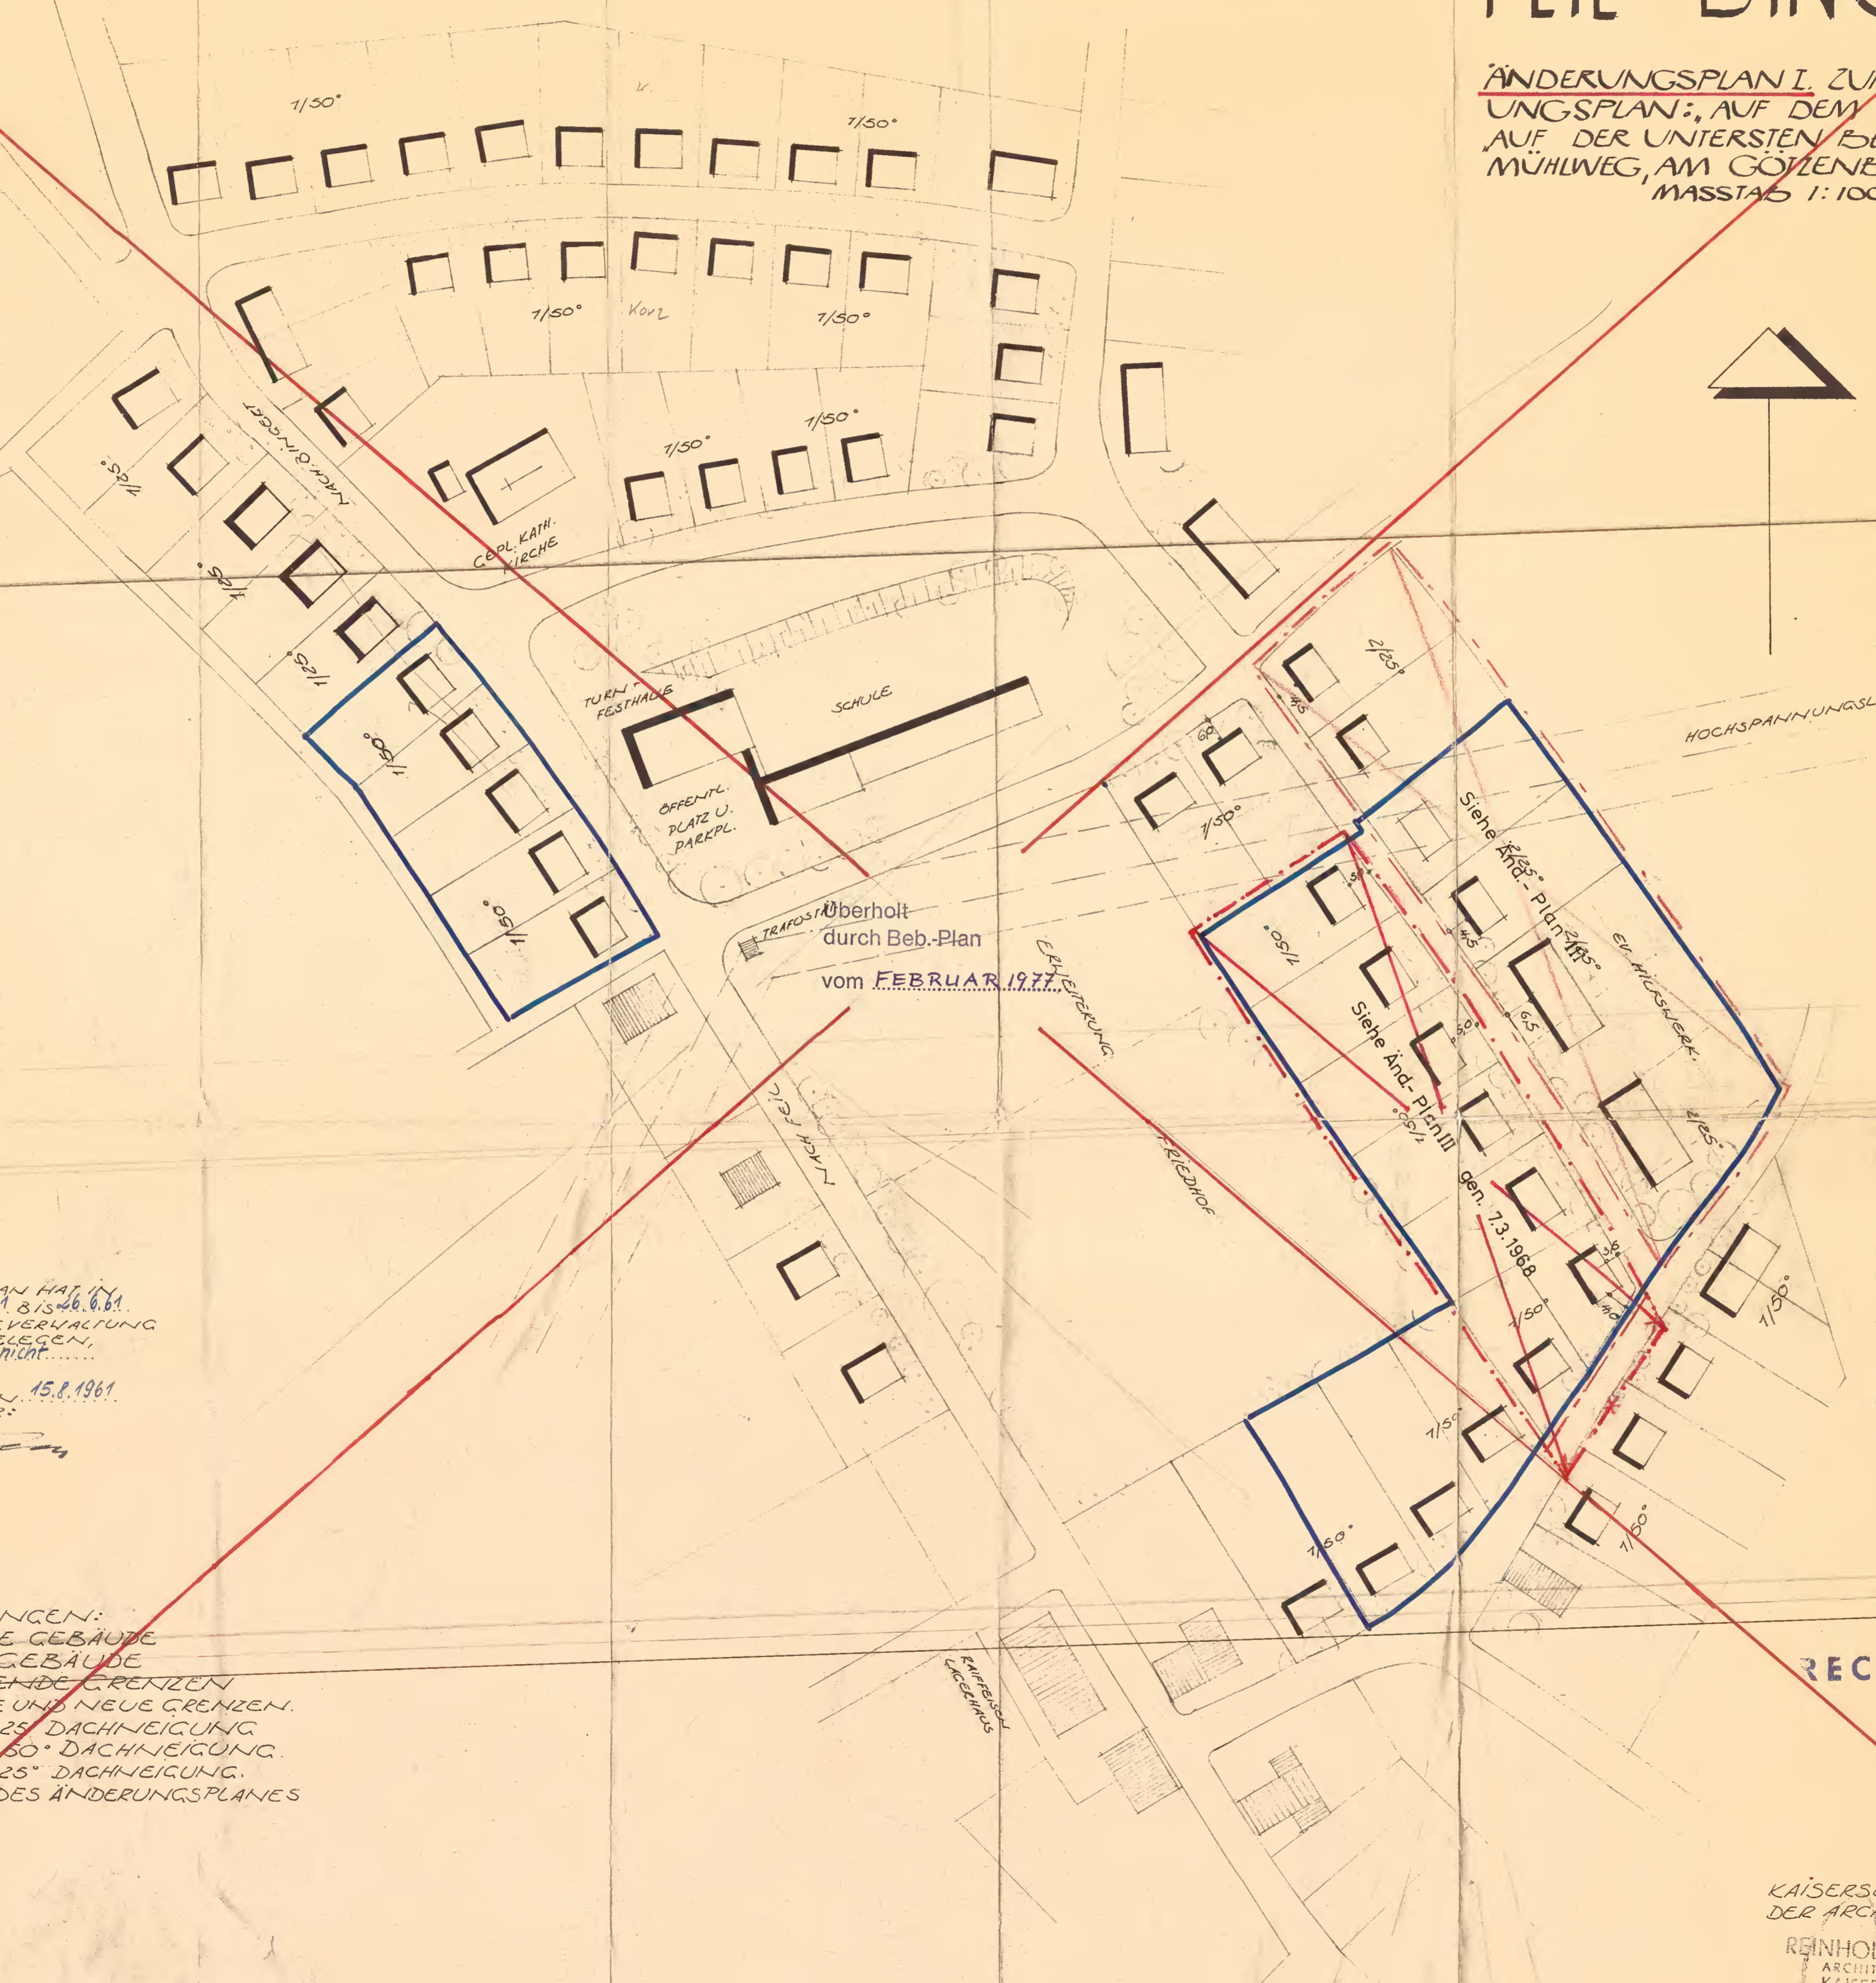


2.1

III. Fertigung


FEIL-BINGERT

ÄNDERUNGSPLAN I. ZUM BEBAUUNGSPLAN: „AUF DEM HASENBUSCH“ AUF DER UNTERSTEN BEIN, AUF DEM MÜHLWEG, AM GÖTZENBACHER PFAD. MASSSTAB 1:1000

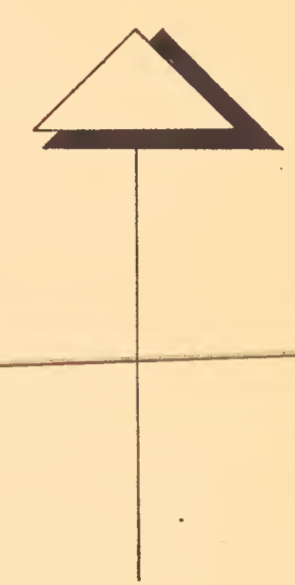

überholt durch Beb.-Plan vom FEBRUAR 1977

DER ÄNDERUNGSPLAN HAT IN DER ZEIT VOM 27.5.61 BIS 26.6.61 BEI DER GEMEINDEVERHALTUNG ÖFFENTLICH AUFGELEGEN, EINSPRÜCHE SIND NICHT EINGEGANGEN.

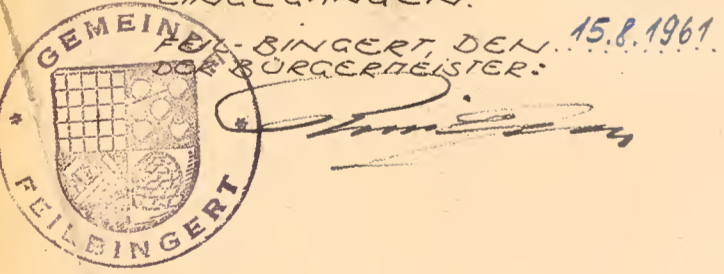

15.8.1961

- ERLÄUTERUNGEN:
- BESTEHENDE GEBÄUDE
 - GEPLANTE GEBÄUDE
 - AUFZUHEBENDE GRENZEN
 - BESTEHENDE UND NEUE GRENZEN.
 - 2/25° ZWEI-GESCH. 25° DACHNEIGUNG
 - 1/50° EIN-GESCH. 50° DACHNEIGUNG.
 - 1/25° EIN-GESCH. 25° DACHNEIGUNG.
 - GRENZEN DES ÄNDERUNGSPLANES

III. Fertigung

Im Vollzug des § 21 in Verbindung mit § 19 (2) des Aufbaugesetzes vom 1.8.49 (GVBl. S. 317) mit R. E. v. 15.3.1962 Az: 421-07 Tgb. Nr. R 15/4a in Verbindung mit den Erläuterungen vom 19.5.1961 und Bebauungsplan vom Juni 1958 genehmigt.

Neustadt a. d. Weinstr., den 15.3.1962 Bezirksregierung der Pfalz Im Auftrag

DS. gez.: WIRTH

Oberregierungsbaurät

RECHTSVERBINDLICH

KAISERSLAUTERN, MAI 1967 DER ARCHITECT:

REINHOLD ROSSLING ARCHITECTURBÜRO KAISERSLAUTERN RENZINGSTR. 17 TELEFON 3019