


Flurbereinigung Hackenheim
Flur 4
Maßstab 1:1000

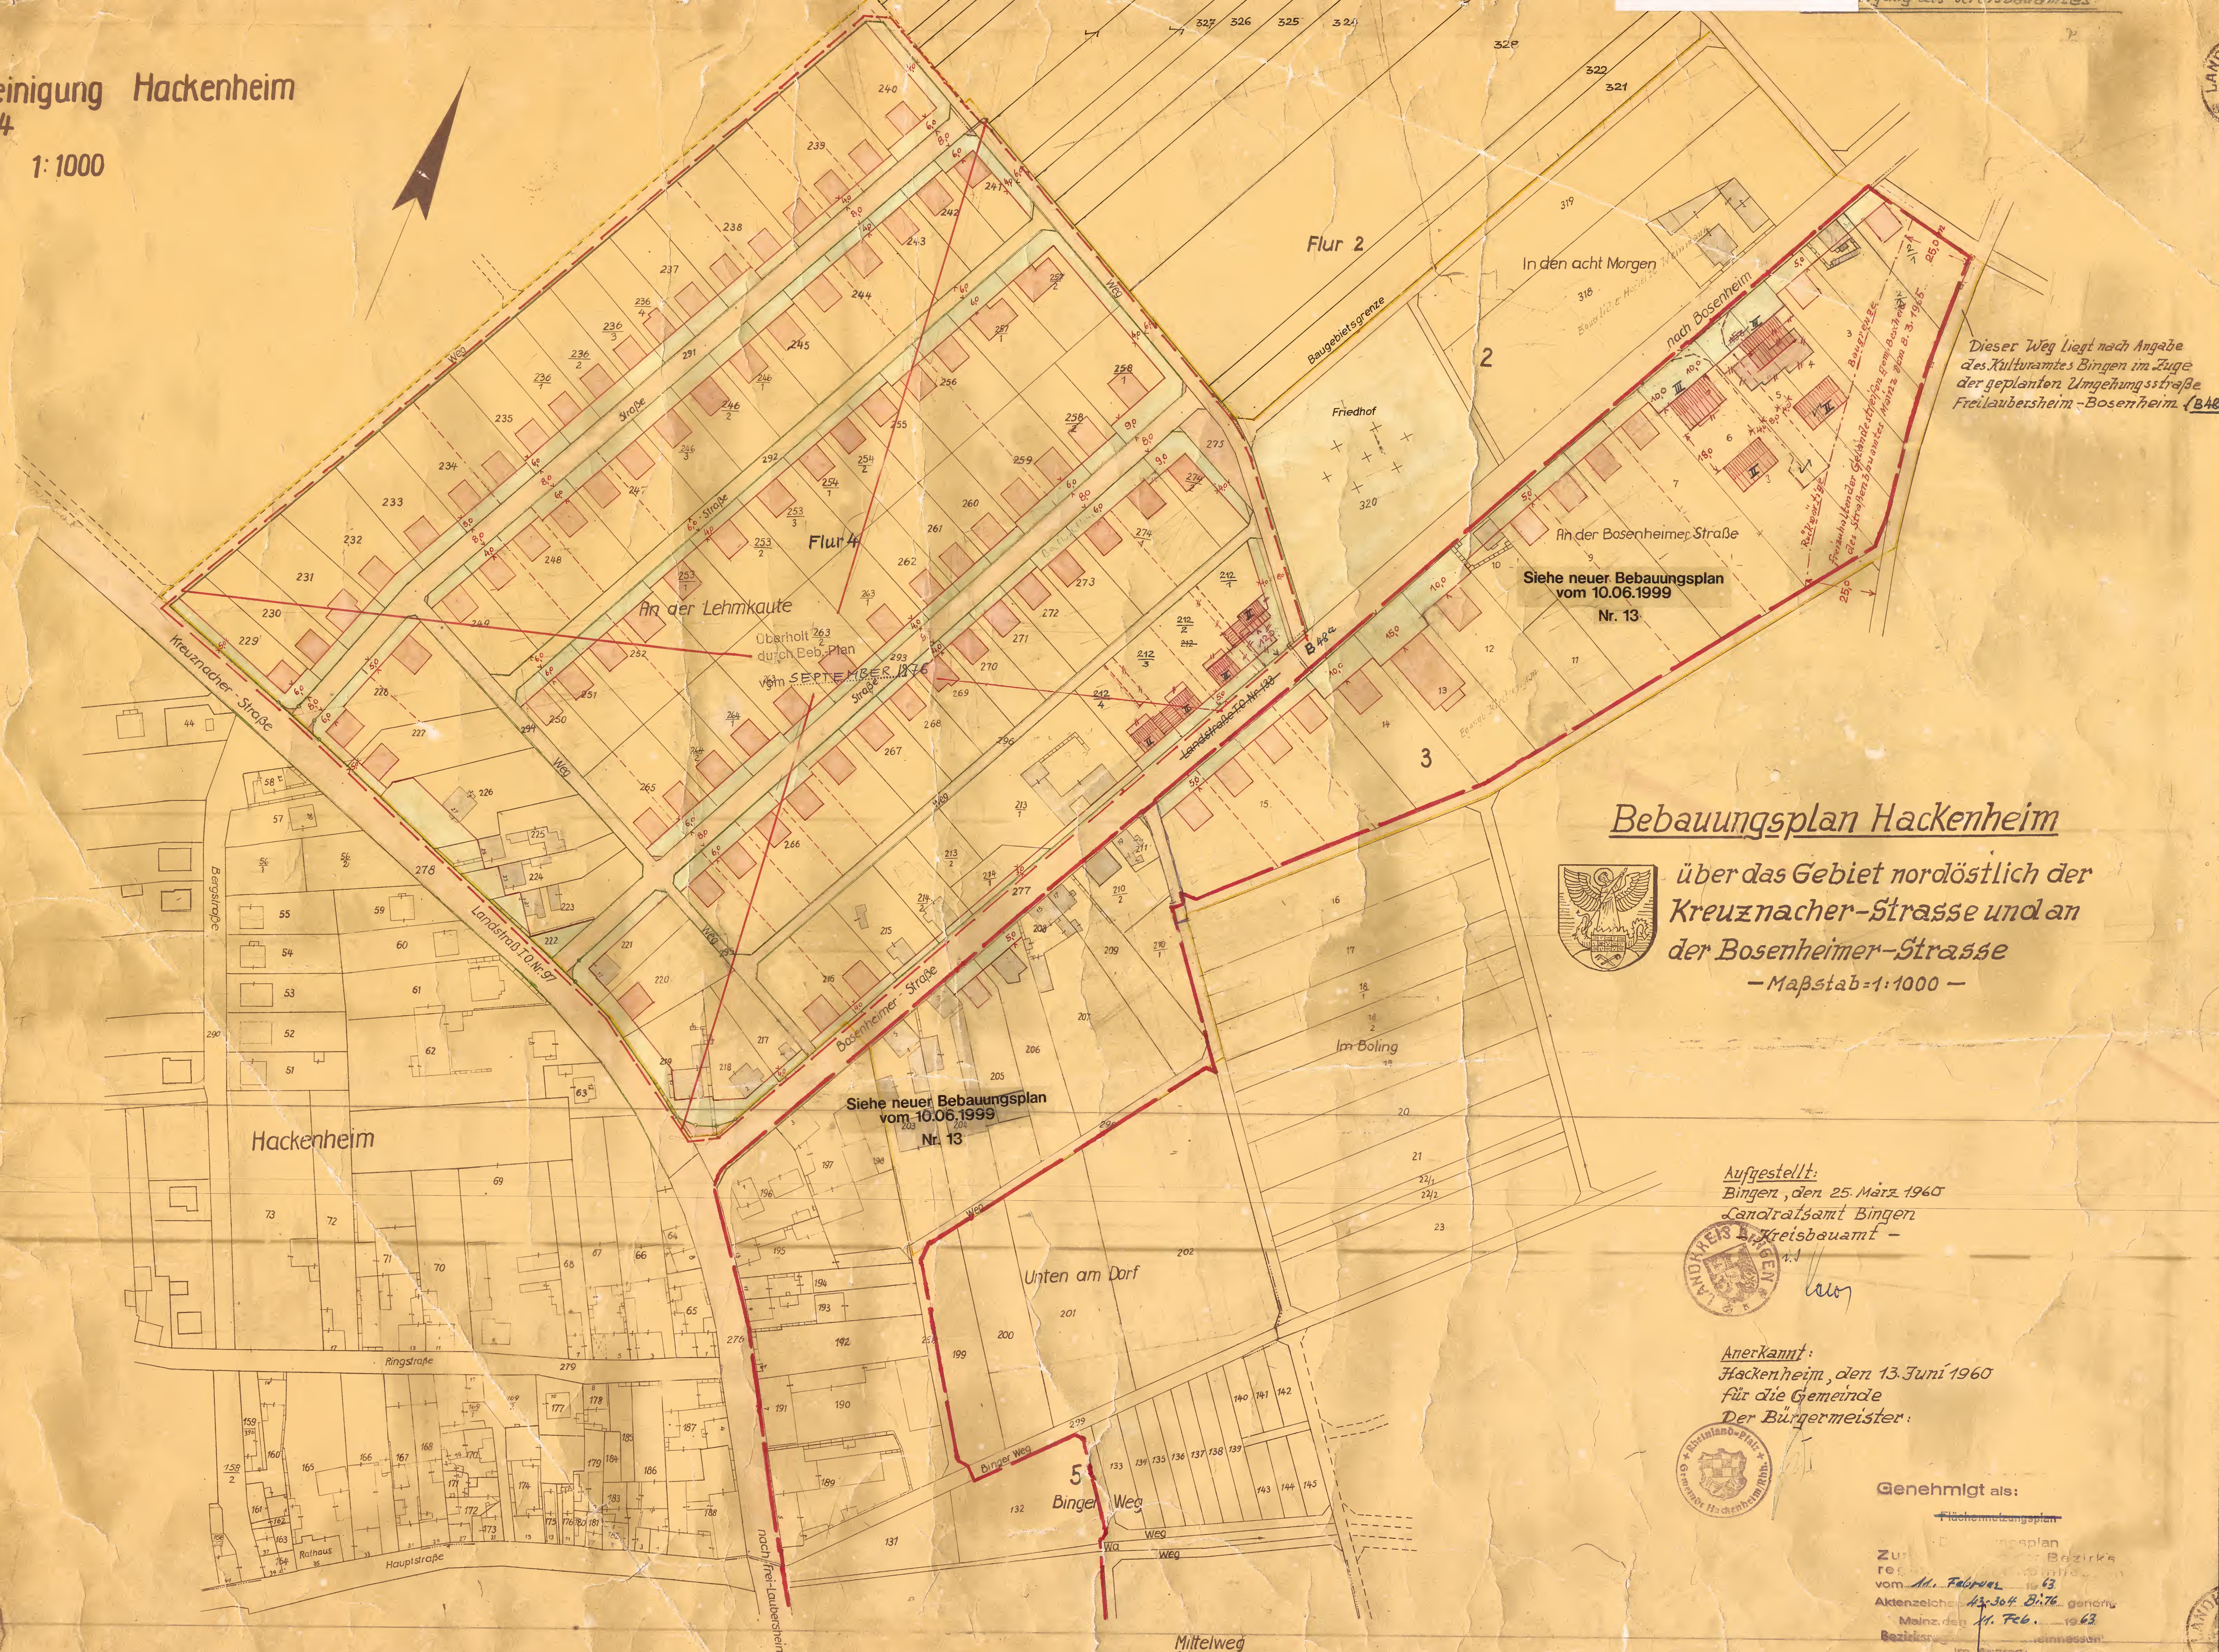

Bebauungsplan Hackenheim

über das Gebiet nordöstlich der
Kreuznacher-Strasse und an
der Bosenheimer-Strasse
- Maßstab=1:1000 -



Aufgestellt:
Binger, den 25. März 1960
Landratsamt Binger
Kreisbauamt -



Anerkannt:
Hackenheim, den 13. Juni 1960
für die Gemeinde
Der Bürgermeister:



Genehmigt als:

Flächennutzungsplan
Zur Bebauungsplan
vom 13. Februar 1963
Aktenzeichen 13-304 B.76 genehmigt
Mainz, den 11. Feb. 1963
Bezirksregierung für Rheinhessen
Im Auftrag:

Druckstempel

Handwritten signature

Beschluß der Gemeindevertretung Hackenheim vom 11. April 1964 zu der Änderung dieses Bebauungsplanes auf den Grundstücksparzellen Flur 4 Nr. 212, 213, 214, sowie Beschluß vom 14. Januar 1965 zu der Änderung auf den Grundstücksparzellen Flur 3 Nr. 4, 5 und 6



Hackenheim, den 25. Sept. 1965
Der Bürgermeister:



Dieser geänderte Bebauungsplan hat nach Beteiligung der Träger öffentlicher Belange gemäß § 2 Abs. 6 B. Bau. G. nach vorheriger 8 tägiger ortsüblicher Bekanntmachung in der Zeit vom 7. Juli 1965 bis 7. August 1965 öffentlich ausgelegt.

Hackenheim, den 25. Sept. 1965
Der Bürgermeister:



Die Gemeindevertretung Hackenheim hat am 24. September 1965 den geänderten Bebauungsplan gemäß § 10 B. Bau. G. als Satzung beschlossen.

Hackenheim, den 25. Sept. 1965
Der Bürgermeister:



Genehmigungsvermerk: (gemäß § 11 B. Bau. G. vom 23. 6. 1960)

Genehmigt

Mainz, den 4. Jan. 1966
Bezirksregierung für Rheinhessen

Im Auftrag:



Die Genehmigung des geänderten Bebauungsplanes wurde am 8. Februar 1966 gemäß § 12 B. Bau. G. ortsüblich bekannt gemacht und der Bebauungsplan in der Zeit vom 9. Februar 1966 bis 23. Februar 1966 öffentlich ausgelegt. Der Bebauungsplan ist somit in seiner derzeitigen Form rechtsverbindlich.

Hackenheim, den 23. Febr. 1966
Der Bürgermeister:



RECHTSVERBINDLICH