


# Abschrift

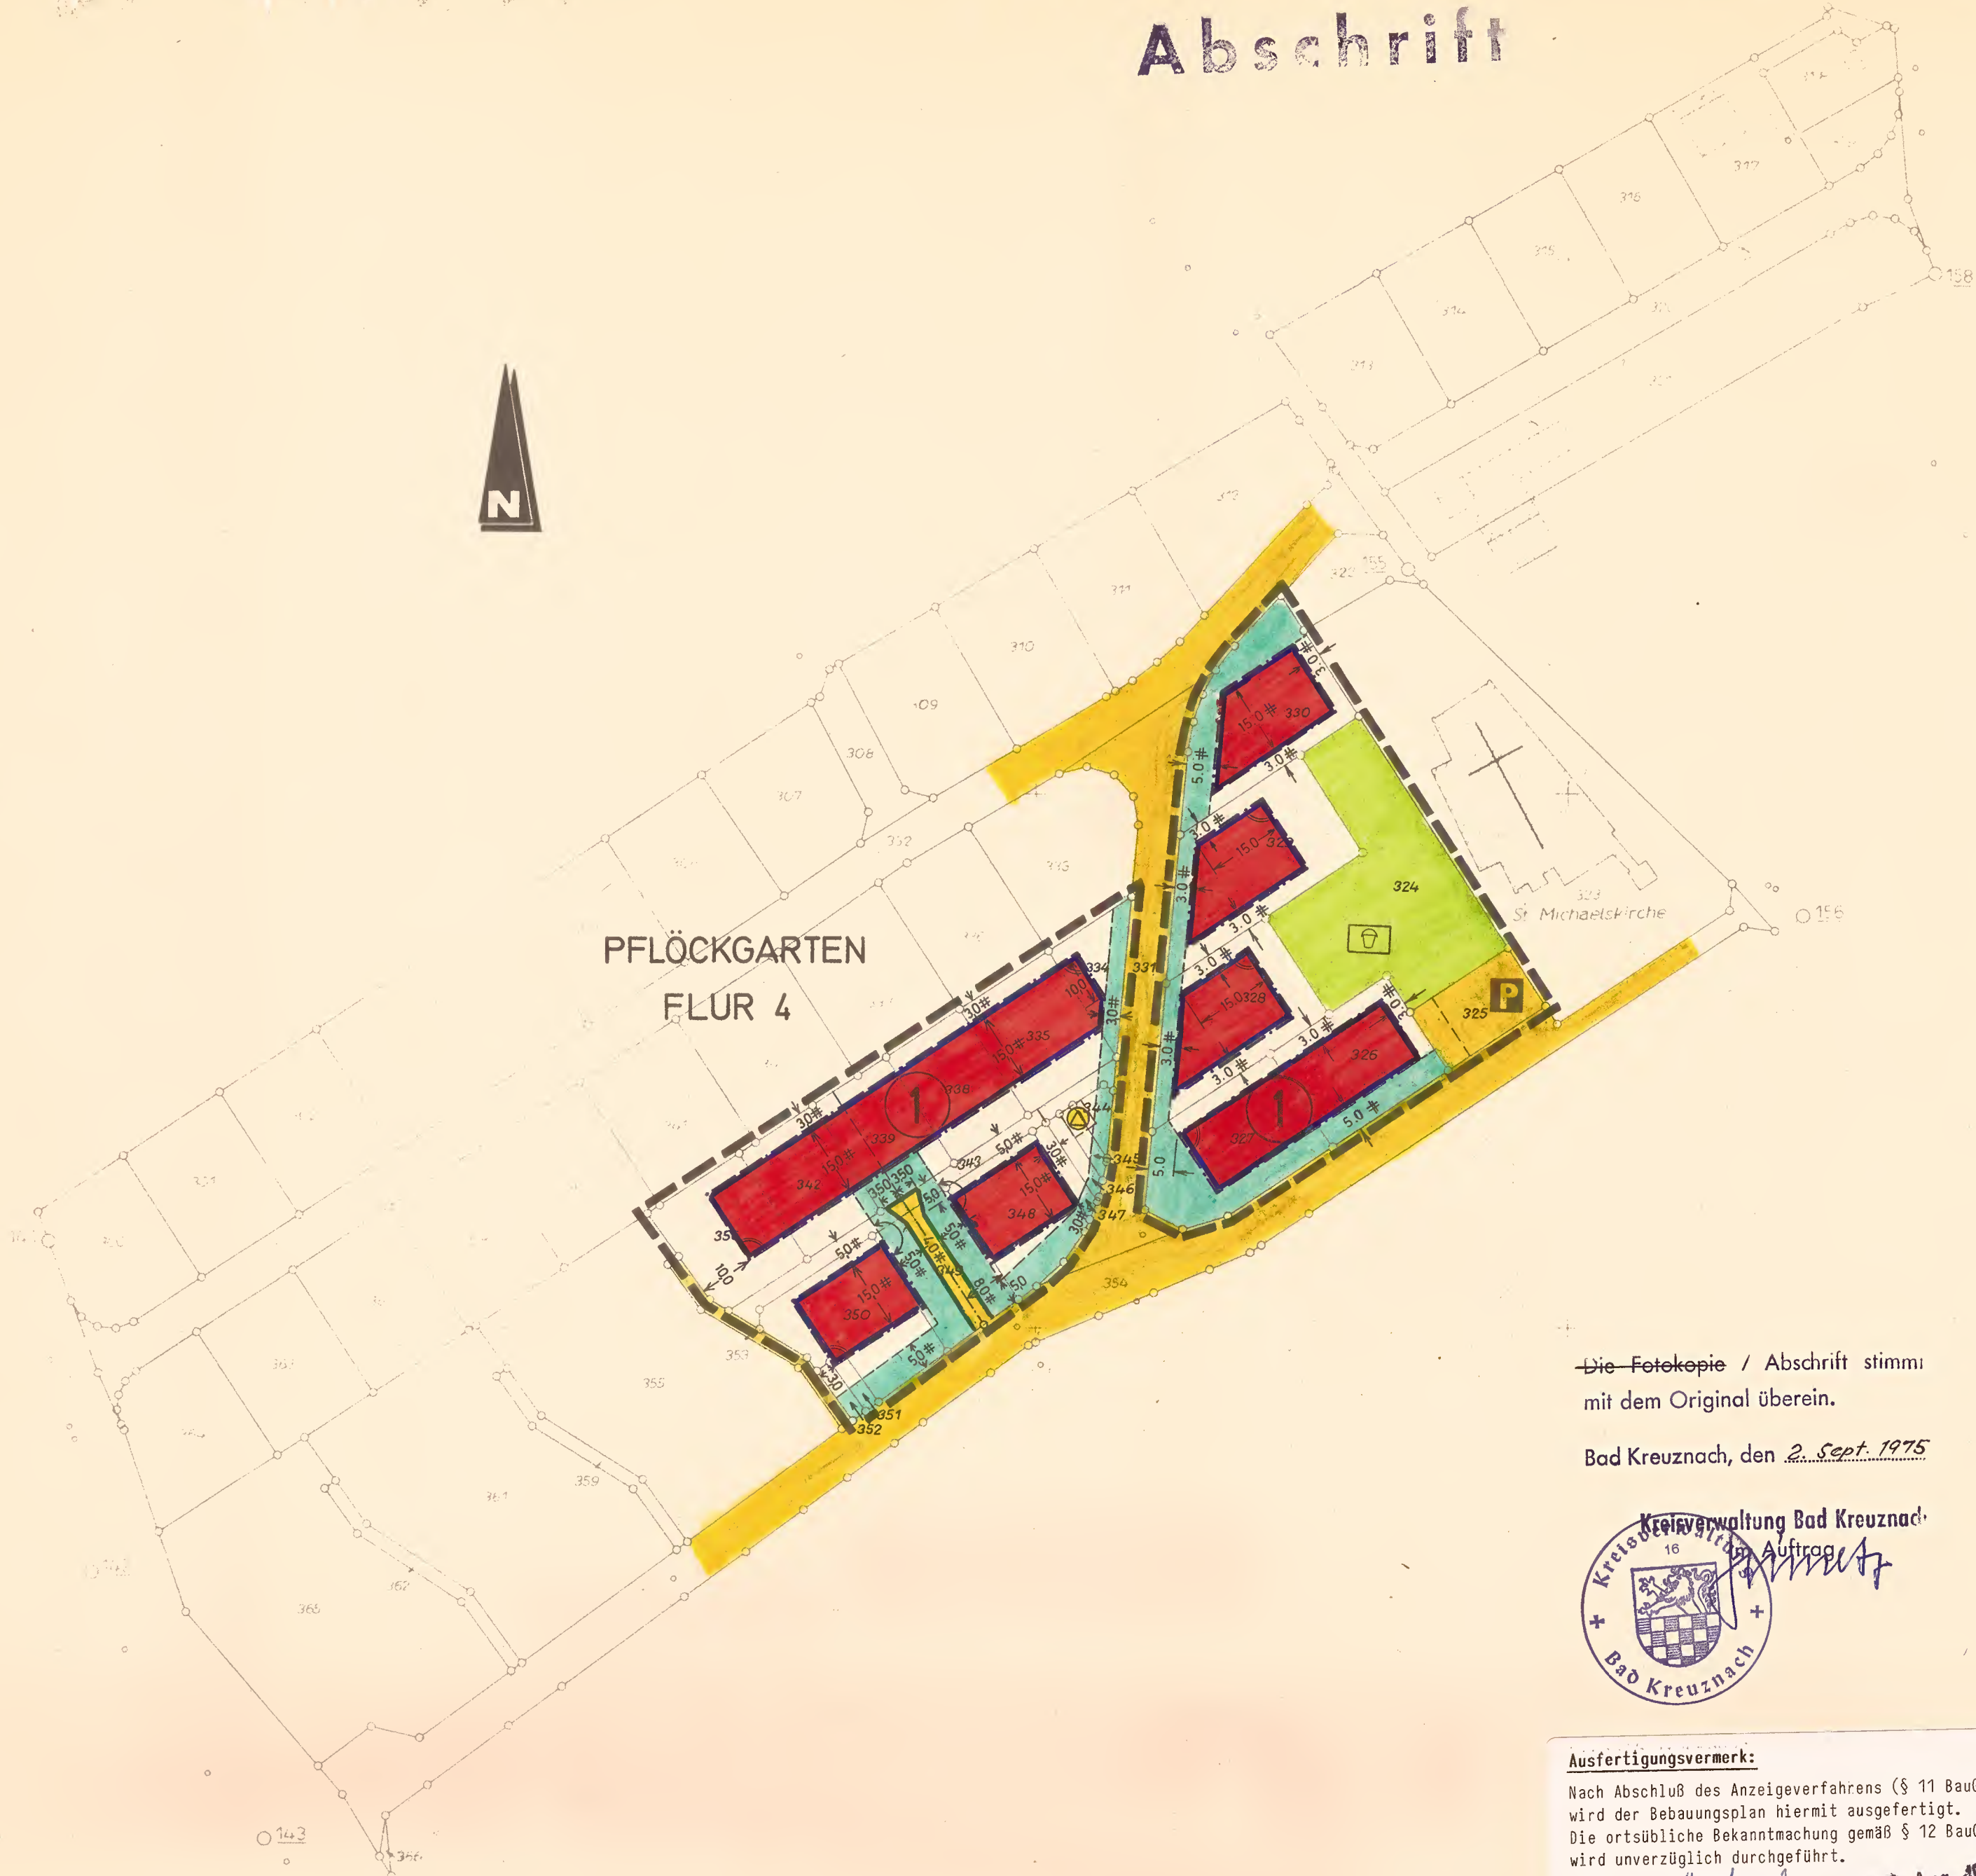

PFLÖCKGARTEN  
FLUR 4

Die Fotokopie / Abschrift stimmt mit dem Original überein.

Bad Kreuznach, den 2. Sept. 1975



**Ausfertigungsvermerk:**

Nach Abschluß des Anzeigeverfahrens (§ 11 BauGB) wird der Bebauungsplan hiermit ausgefertigt. Die ortsübliche Bekanntmachung gemäß § 12 BauGB wird unverzüglich durchgeführt.

Ort, Datum Hackenheim = 6. Aug. 1975

*Ulrich Obp.*  
Unterschrift (Amtsbezeichnung)



# BEBAUUNGSPLAN

DER GEMEINDE

HACKENHEIM

FÜR DAS TEILGEBIET

IM PFLÖCKGARTEN

FLUR 4 - M.1:1000

## ANLAGE 1

AUFGESTELLT: GEMEINDE HACKENHEIM  
IM APRIL 1975  
DER ORTSBÜRGERMEISTER:

(Siegel) (Gez.) Enders

DER BEBAUUNGSPLAN HAT NACH ÖFFENTLICHER BEKANNTMACHUNG GEMÄSS § 2 ABS 6 DES BUNDESBAUGESETZES IN DER ZEIT VOM 6. Juni 1975 BIS EINSCHL. 7. Juli 1975 ÖFFENTLICH ZU JEDERMANN'S EINSICHT AUSGELEGEN.  
DER ORTSBÜRGERMEISTER:

(Gez.) Enders (Siegel)

DER BEBAUUNGSPLAN WURDE GEMÄSS § 10 DES BUNDESBAUGESETZES AM 1. August 1975 VOM GEMEINDERAT ALS SATZUNG BESCHLOSSEN.  
DER ORTSBÜRGERMEISTER:

(Gez.) Enders (Siegel)

GENEHMIGT:  
GEHÖRT ZUM BESCHIED VOM 14. Aug. 1975  
AZ.: 6 160 / 610 - 13 / 217a  
KREISVERWALTUNG BAD KREUZNACH  
I. V.

(Siegel) (Gez.) Meiborg

Lt. Kreisdirektor

①	WR	△	BERGS. I GRZ 0,4	SDWDIFD	KNIESTOCK
			TALS. II GFZ 0,5	MAX 40°	MAX. 0.60 m

**Zeichenerklärung:**

- Schwarze Linien: Kartierung
- Baugrenzen
- Grenze des räuml. Geltungsreiches
- Öffentliche Verkehrsflächen
- Spielplatz
- WR Reines Wohngebiet
- Nicht überbaubare Grundstücksflächen
- P Parkplatz
- △ Trafostation
- I Zahl der Vollgeschosse
- GRZ Grundflächenzahl
- GFZ Geschoßflächenzahl
- △ Nur Einzelhäuser zulässig
- SD Satteldach
- WD Walmdach
- FD Flachdach
- 40° Dachneigung
- Straßenbegrenzungslinien