

1:0
Bl. 112

Abschrift!

Teilbebauungsplan

(Durchführungsplan)

über das Gebiet im Nordosten der
Ortslage Hahnenbach

M. 1:625


Angefertigt: Bad Kreuznach, im März 1957
Kreisbauamt / Planungsabtl.

1587
Wald

Mumm
Kreisbaumeister.

Blatt 1

Kr. Zug

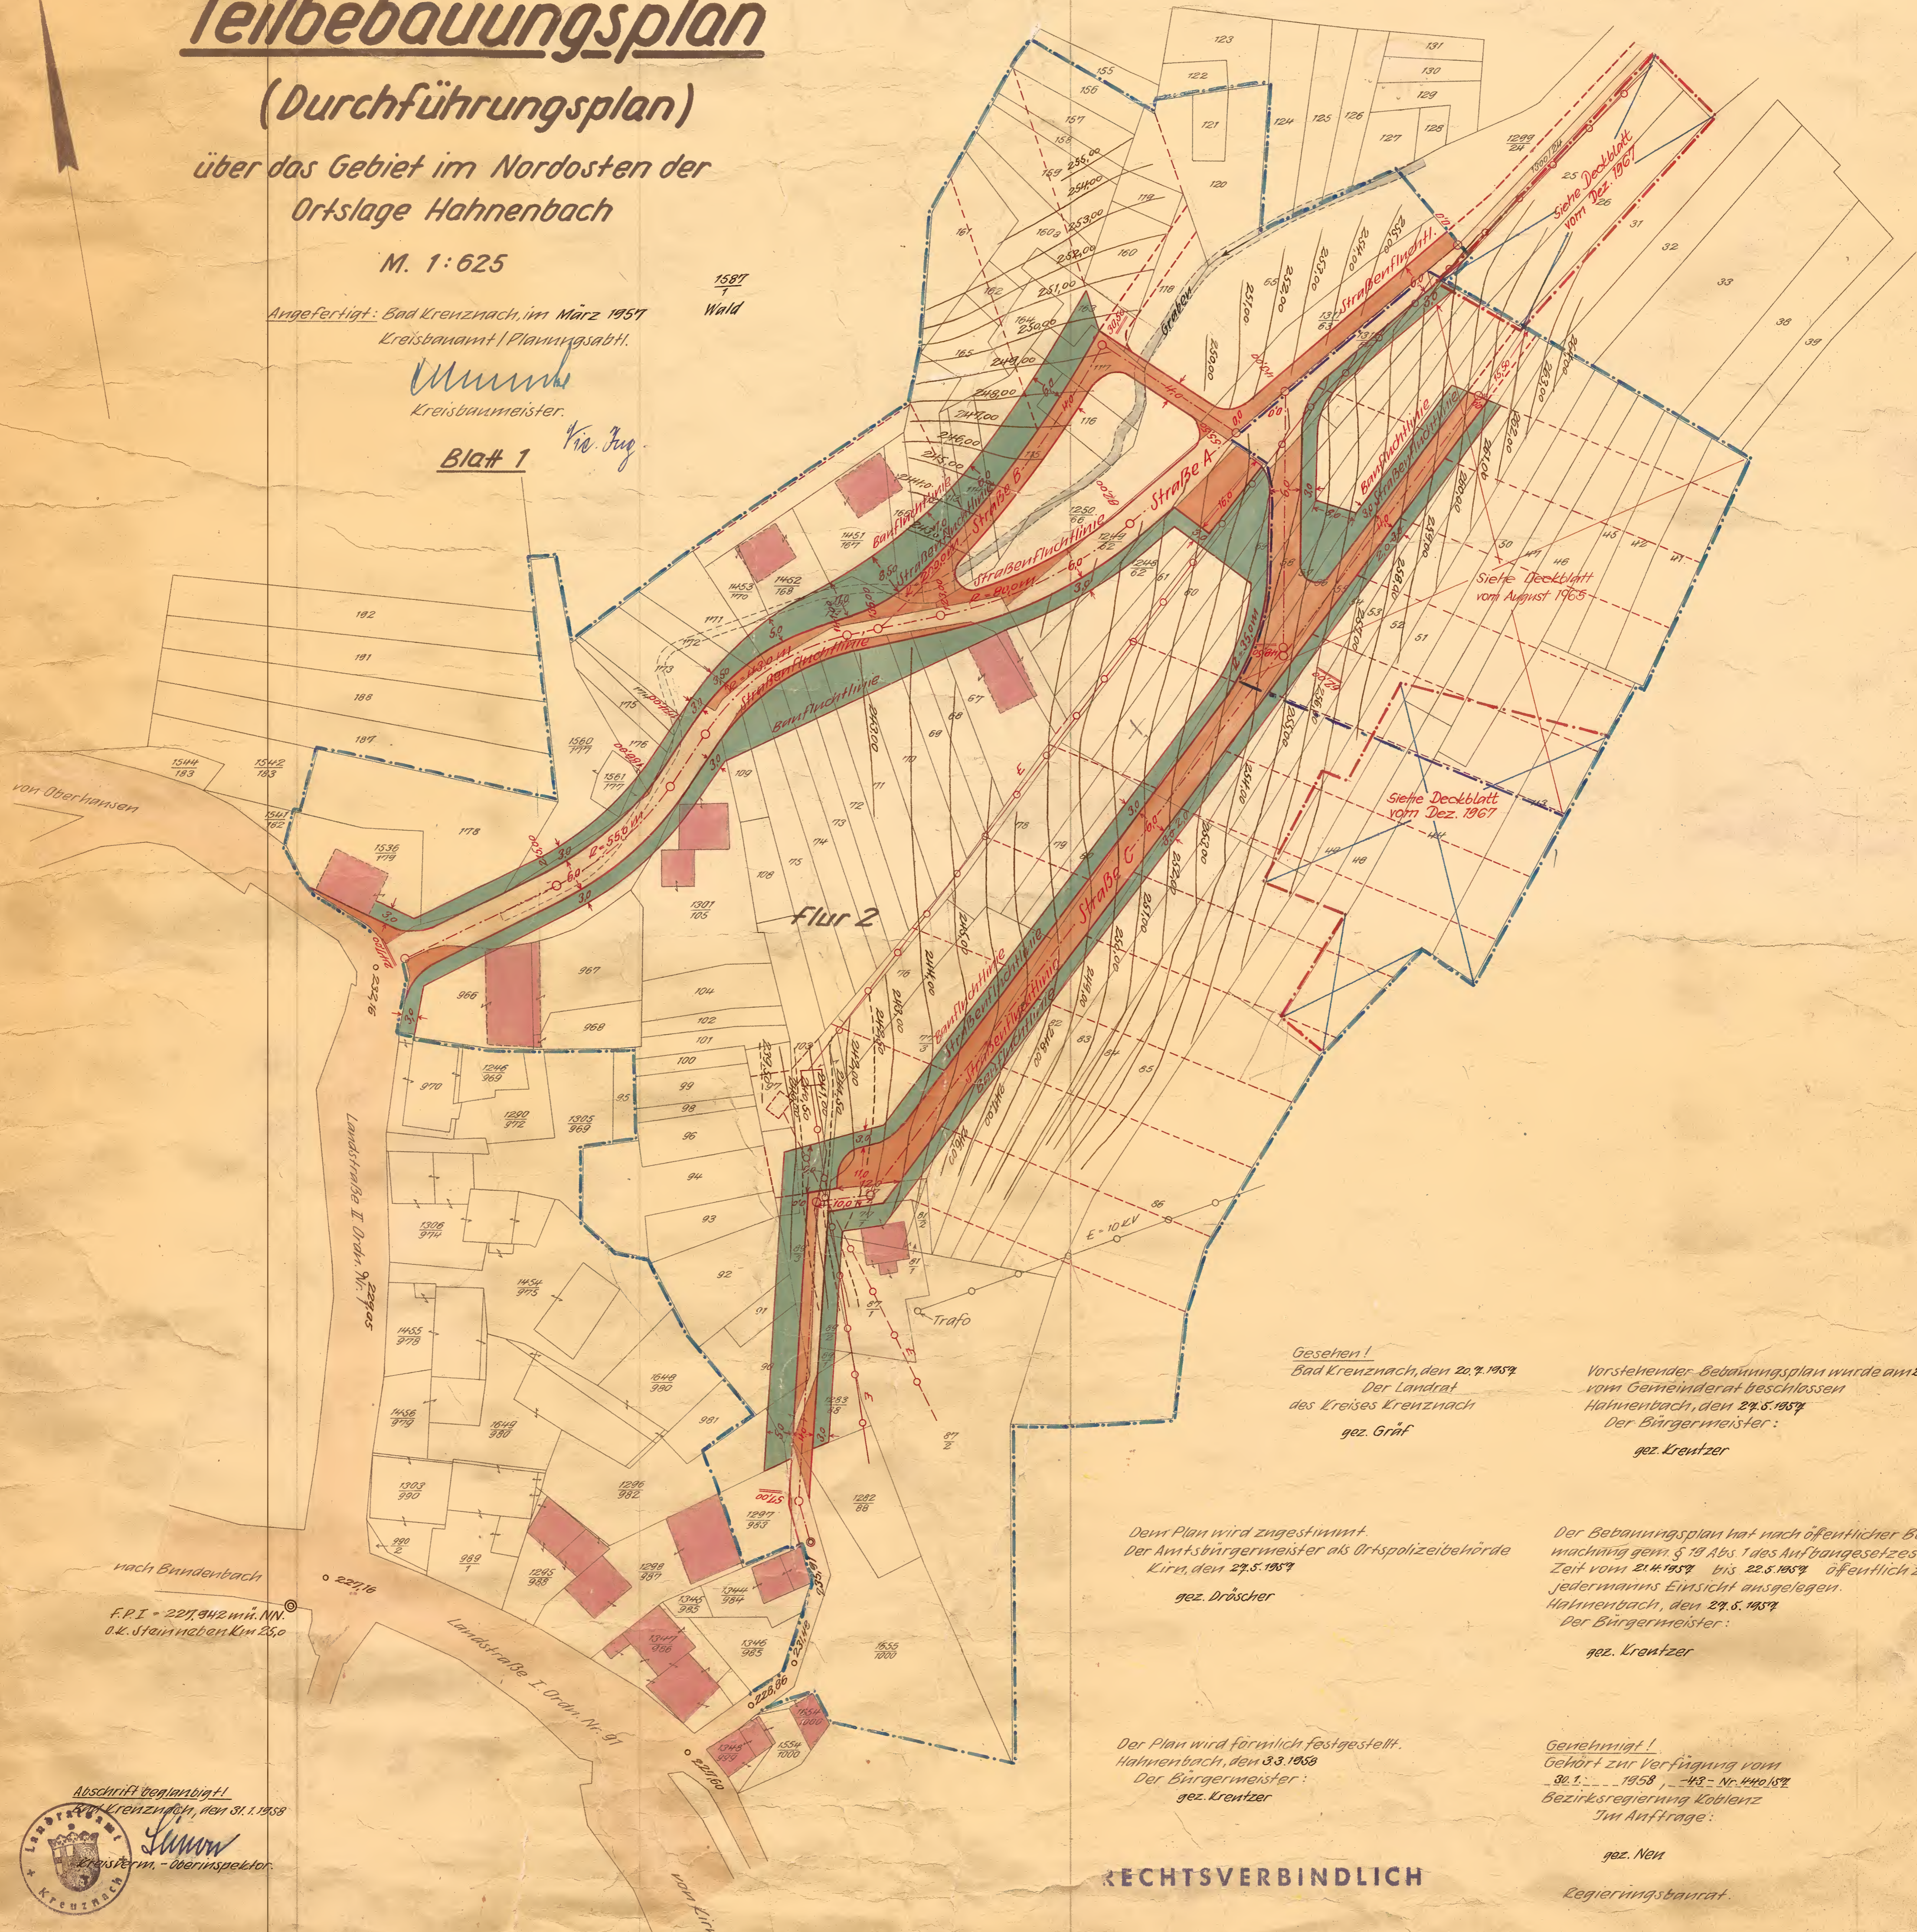

von Oberhausen

nach Bundenbach
F.P.I. = 227,942 m. NN.
o.k. Stein neben Km 25,0

Gesehen!
Bad Kreuznach, den 20.7.1957
Der Landrat
des Kreises Kreuznach
gez. Gräf

Vorsteher-Bebauungsplan wurde am 22.5.1957
vom Gemeinderat beschlossen
Hahnenbach, den 27.5.1957
Der Bürgermeister:
gez. Krentzer

Dem Plan wird zugestimmt.
Der Amtsbürgermeister als Ortspolizeibehörde
Kirn, den 27.5.1957
gez. Dröscher

Der Bebauungsplan hat nach öffentlicher Bekannt-
machung gem. § 19 Abs. 1 des Aufbaugesetzes in der
Zeit vom 21.4.1957 bis 22.5.1957 öffentlich zu
jedermanns Einsicht ausgelegen.
Hahnenbach, den 27.5.1957
Der Bürgermeister:
gez. Krentzer


Der Plan wird förmlich festgestellt.
Hahnenbach, den 3.3.1958
Der Bürgermeister:
gez. Krentzer

Gemehmt!
Gehört zur Verfügung vom
30.1.1958 - 12 - Nr. 1440/57
Bezirksregierung Koblenz
Im Anfrage:

gez. Neß

Regierungsbaunrat.

RECHTSVERBINDLICH

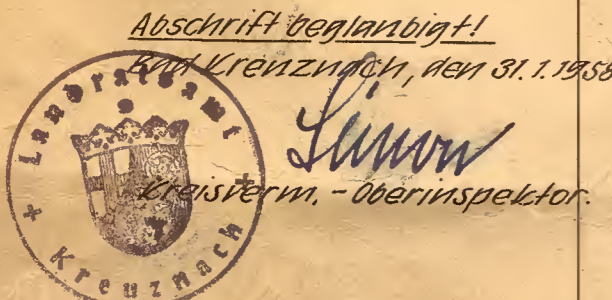

1.0
Bl. 2/2

ABSCHRIFT!

TEILBEBAUUNGSPLAN

(DURCHFÜHRUNGSPLAN)

ÜBER DAS GEBIET IM NORDOSTEN DER
ORTSLAGE HAHNENBACH


M. 1:625

BLAT 2

ANGEFERTIGT: BAD KREUZNACH, IM MÄRZ 1957
KEEISEBAUAMT / PLANUNGSABST.

M. Kreibitz
KREIBITZBAUAMTLEITER

Von Zug.

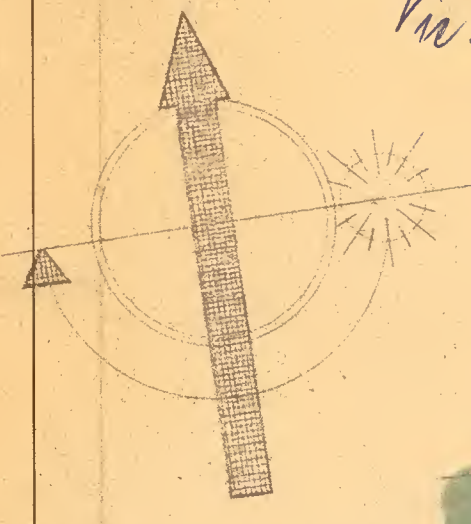

Siehe Deckblatt
vom August 1965

Siehe Deckblatt
vom Dez. 1967

GESEHEN:
BAD KREUZNACH, DEN 20. 9. 1957
DER LANDEAT
DES KREISES KREUZNACH
GEZ. GRÄF

VORSTEHENDER BEBAUUNGSPLAN WURDE
AM 29. 5. 1957 VOM GEMEINDERAT
BESCHLOSSEN.
HAHNENBACH, DEN 29. 5. 1957
DER BÜRGERMEISTER:
GEZ. KREUTZER

DEM PLAN WIRD ZUGESTIMMT.
DER AMTSBÜRGERMEISTER ALS ORTSPOLIZEIBEWÖDE.
KIRN, DEN 29. 5. 1957
GEZ. DRÖSCHER

DER BEBAUUNGSPLAN HAT NACH ÖFFENTLICHER BERICHT-
MACHUNG GEM. § 19 ABS. 7 DES AUFBAUGESETZES IN DER
ZEIT VOM 21. 4. 1957 BIS 22. 5. 1957 ÖFFENTLICH ZU
JEDERMANN'S EINSICHT ANGELEGEN.
HAHNENBACH, DEN 29. 5. 1957
DER BÜRGERMEISTER:
GEZ. KREUTZER

DER PLAN WIRD FÖRMLICH FESTGESTELLT.
HAHNENBACH, DEN 3. 3. 1958
DER BÜRGERMEISTER:
GEZ. KREUTZER

GENEHMIGT:
GEHÖRT ZUR VERFÜGUNG VOM
30. 1. 1958 - 113 - Nr. 140/57
BEZIRKSREGIERUNG KOBLENZ
JM AUFTRAGE:
GEZ. NEU

ABSCHRIFT BEGLAUBIGT!
BAD KREUZNACH, DEN 31. 1. 1958
M. Kreibitz
KREIBITZBAUAMTLEITER



Geprüft!
Bad Kreuznach, den 1. 2. 1957
Gesundheitsamt
M. Kreibitz

REGIERUNGSBAUAMT

RECHTSVERBINDLICH