

Teilbebauungsplan


über das Gebiet im Süden der Ortslage
Hargesheim.

M. 1:1250

Blatt 1

Angefertigt: Bad Kreuznach, im Mai 1956
Kreisbauamt/Planungsabtl.

W. M. M. M.
Kreisbaumeister. v. r. Tug.

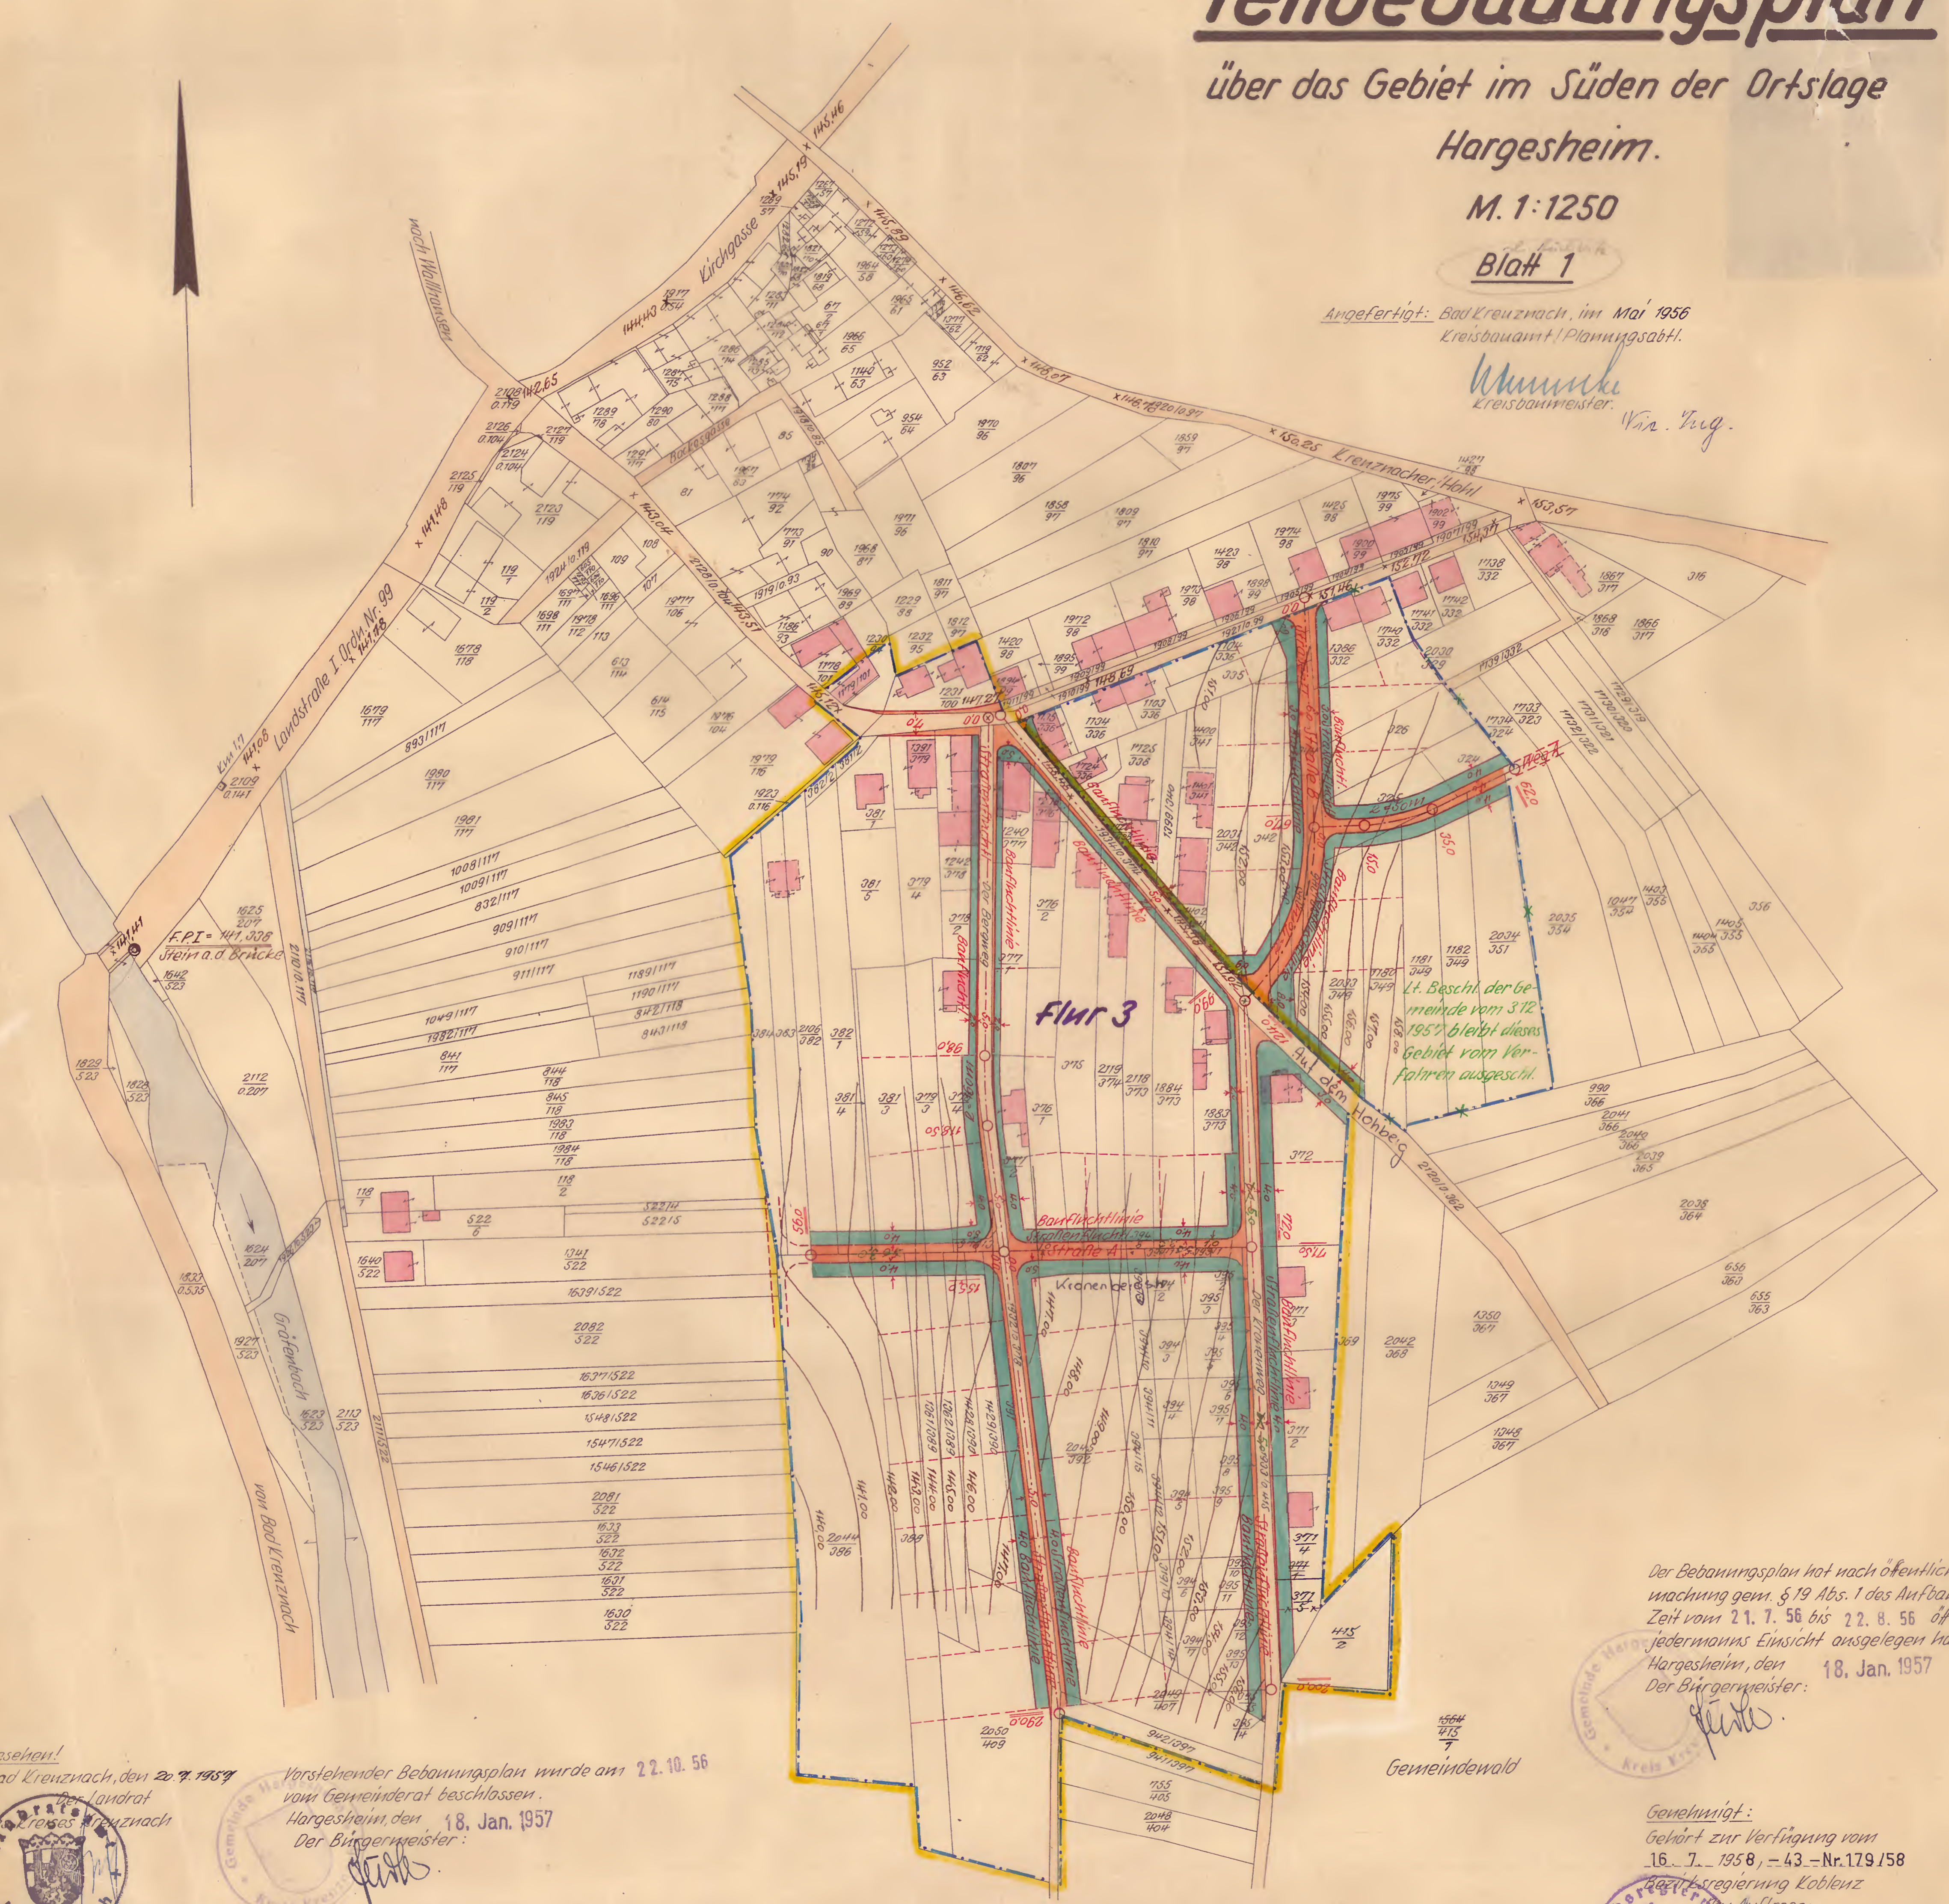

Der Bebauungsplan hat nach öffentlicher Bekanntmachung gem. § 19 Abs. 1 des Aufbaugesetzes in der Zeit vom 21. 7. 56 bis 22. 8. 56 öffentlich zu jedermanns Einsicht ausgelegen hat.
Hargesheim, den 18. Jan. 1957
Der Bürgermeister:

[Signature]
Gemeindevorstand
Kreis Kreuznach

Gemeindevorstand

Genehmigt:
Gehört zur Verfügung vom
16. 7. 1958, - 43 - Nr. 179/58
Bezirksregierung Koblenz

[Signature]
Regierungsrat.
Bezirksregierung
Koblenz

Gesehen!
Bad Kreuznach, den 20. 7. 1957
Der Landrat
des Kreises Kreuznach



Vorstehender Bebauungsplan wurde am 22. 10. 56
vom Gemeinderat beschlossen.
Hargesheim, den 18. Jan. 1957
Der Bürgermeister:

[Signature]

Der Plan wird förmlich festgestellt.
Hargesheim, den 8. Aug. 1958
Der Bürgermeister:


[Signature]
Gemeindevorstand
Kreis Kreuznach



TEILBEBAUUNGSPLAN ÜBER DAS GEBIET IM SÜDEN DER ORTSLAGE HARGESHEIM.

M. 1:1250

ANGEFERTIGT: BAD KREUZNACH, IM MAI 1956
KREISBAUAMT/VERM.-ABTL.

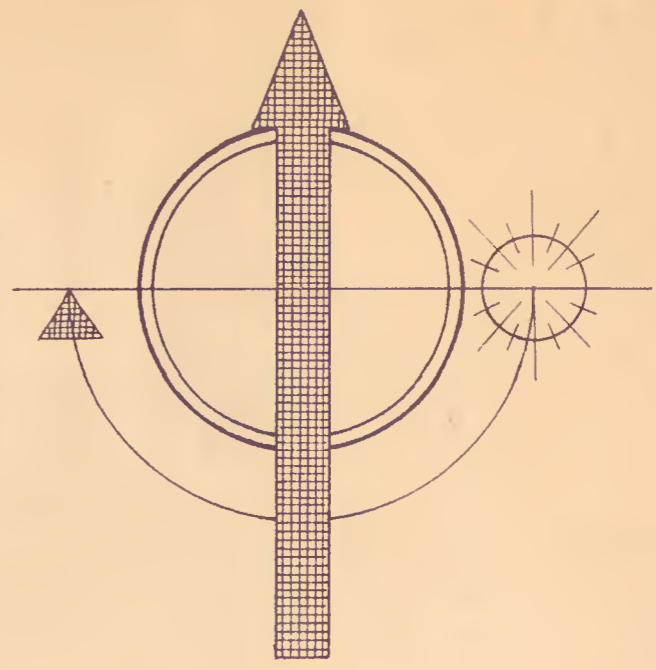

Geprüft!


Bad Kreuznach, den 15.3.1957

Gesundheitsamt

Medizinrat
Amtsarzt

M. Munk
KREISBAUMEISTER.
V. Ing.

BLATT 2

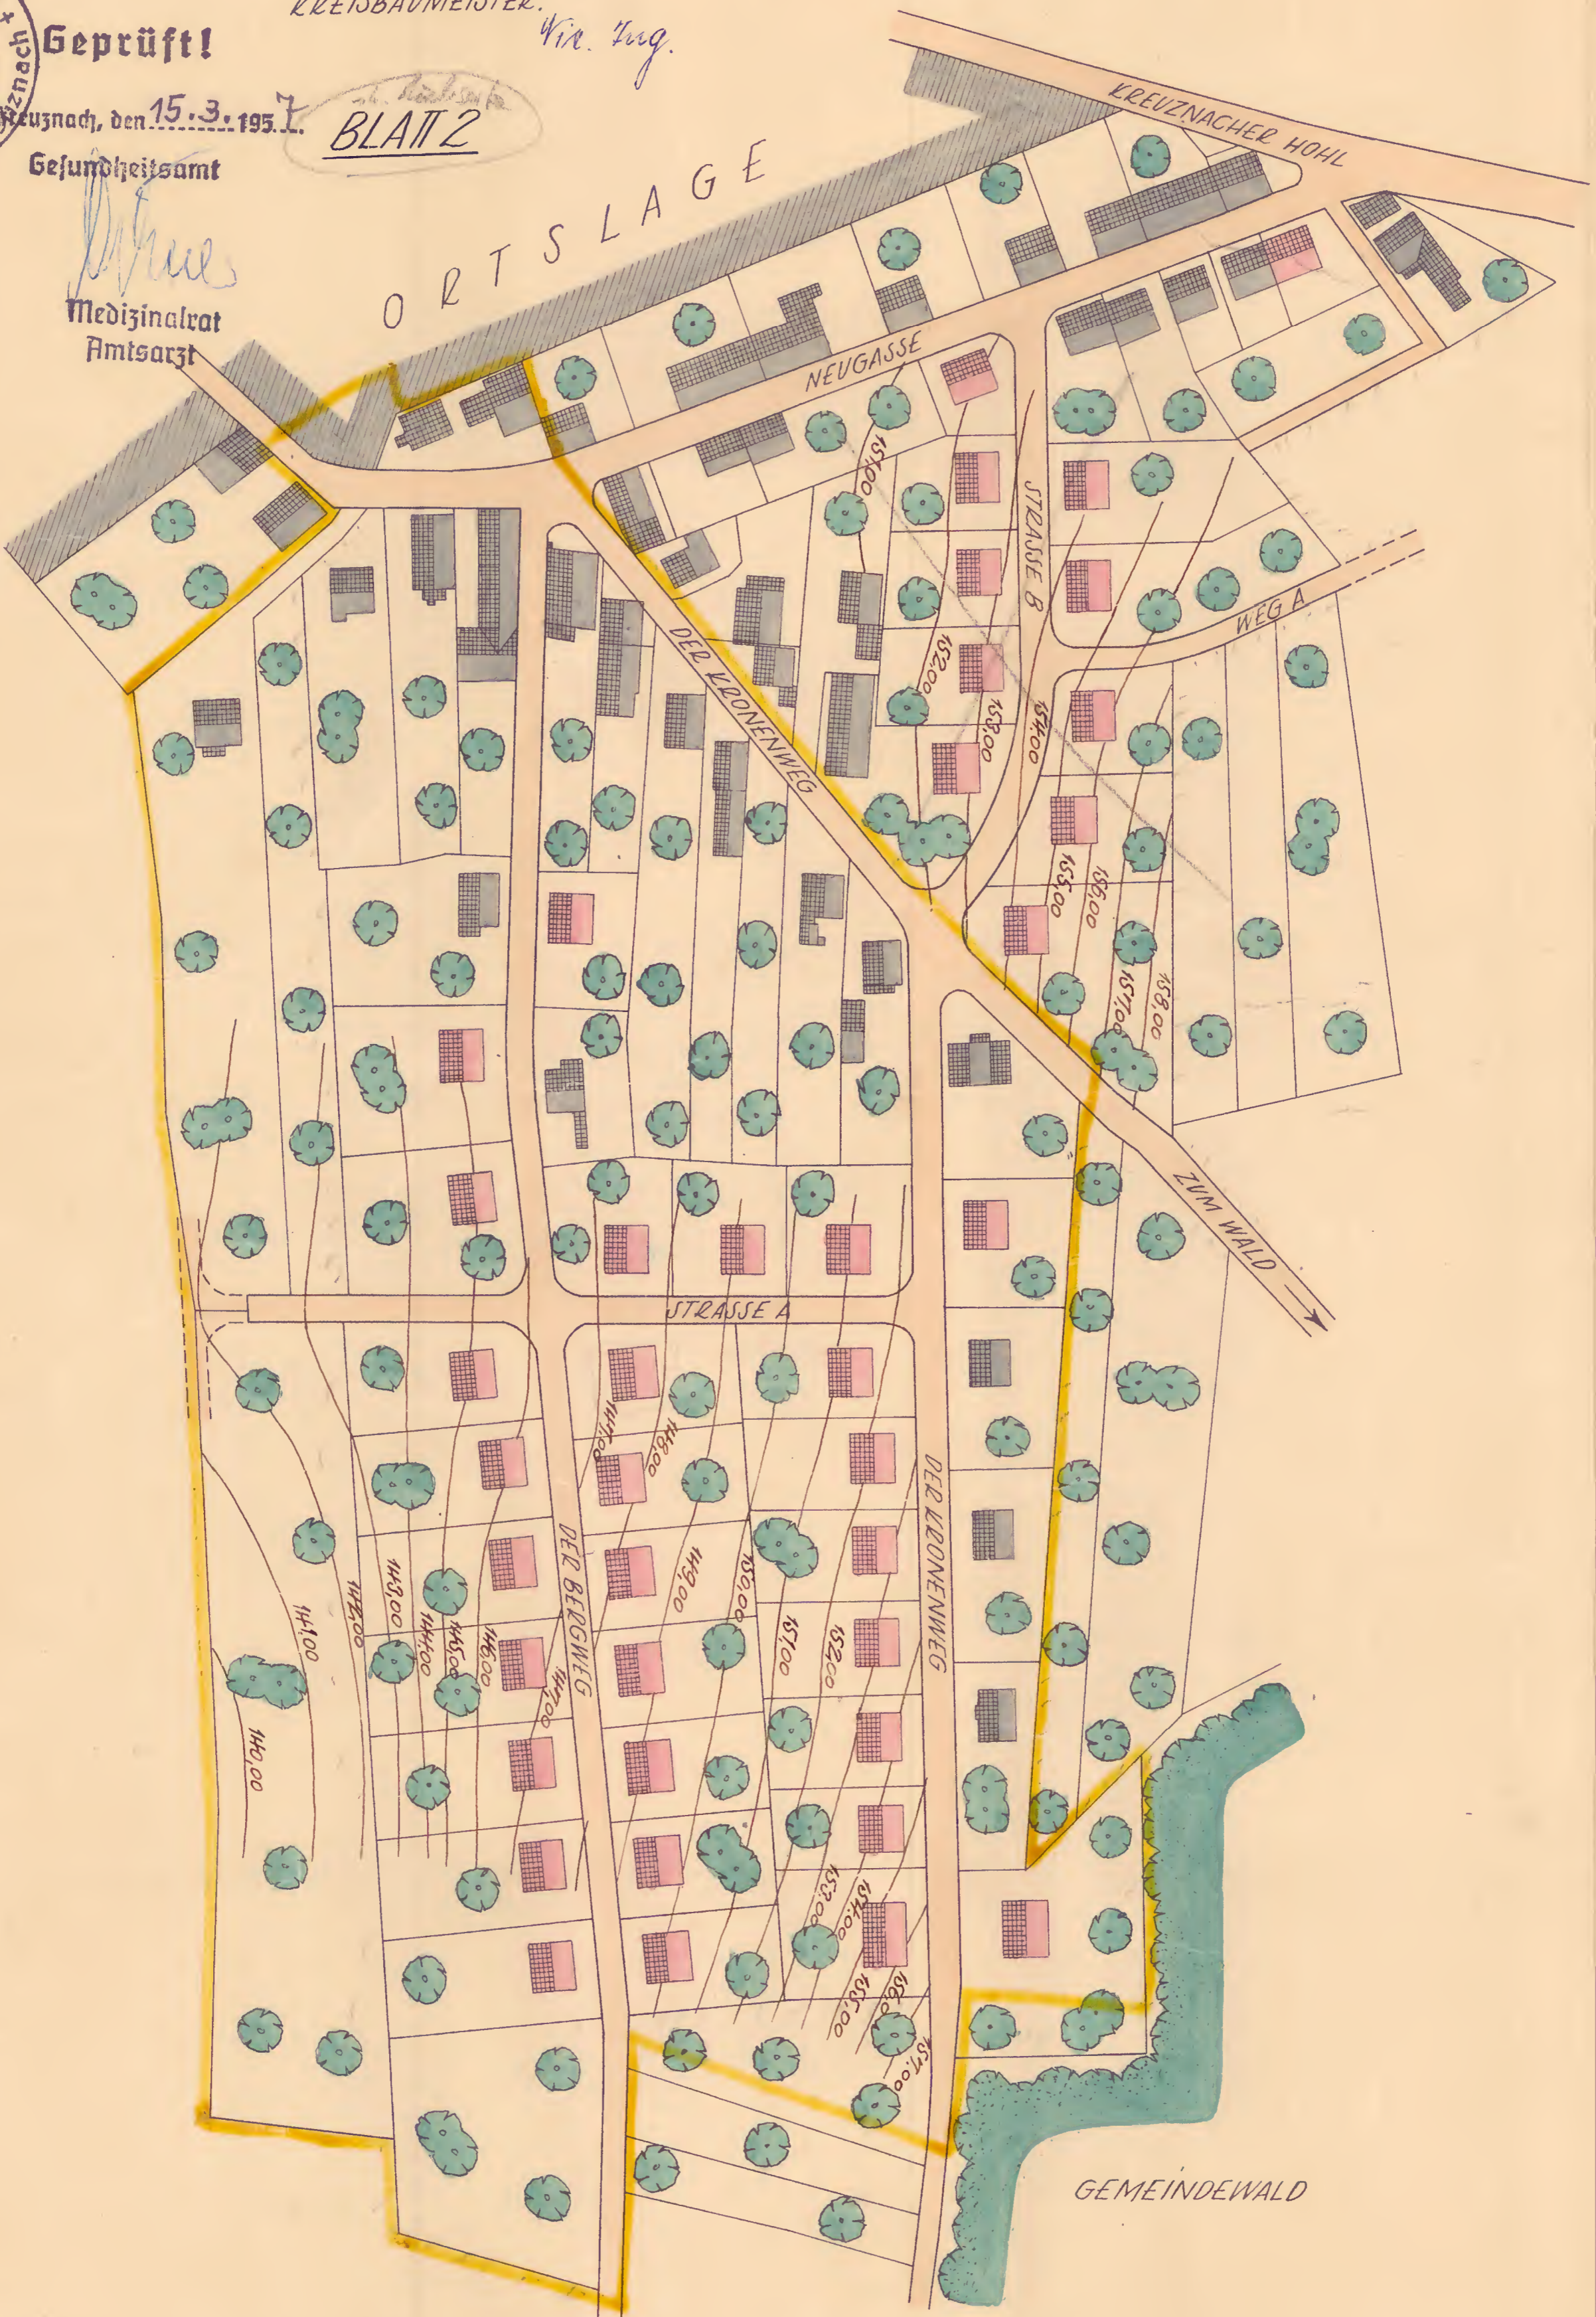

GESEHEN
BAD KREUZNACH DEN 20.7.1957
VOM LANDRAT
DES DISTRICTS KREUZNACH

VORSTEHENDER BEBAUUNGSPLAN WURDE AM 22.10.56
VOM GEMEINDERAT BESCHLOSSEN.
HARGESHEIM, DEN 18. Jan. 1957
DER BÜRGERMEISTER:

DEM PLAN WIRD ZUGESTIMMT
D. AMTSPOLIZEIBEH.
HARGESHEIM, DEN 21. Jan. 1957

DER BEBAUUNGSPLAN HAT NACH ÖFFENTLICHER BEKANNT-
MACHUNG GEM. § 19 ABS. 1 DES AUFBAUGESETZES IN DER
ZEIT VOM 21. 7. 56 BIS 22. 8. 56 ÖFFENTLICH ZU
JEDERMANN'S EINSICHT AUSGELEGEN HAT.
HARGESHEIM, DEN 18. Jan. 1957
DER BÜRGERMEISTER:

DER PLAN WIRD FÖRMLICH FESTGESTELLT
HARGESHEIM, DEN 8. August 1958
DER BÜRGERMEISTER:

GENEHMIGT:
GEHÖRT ZUR VERFÜGUNG VOM
16. 7. 1958, - 43 - Nr. 179 L58
BEZIRKSREGIERUNG KOBLENZ
IM AUFTRAGE:

