


Bebauungsplan der Ortsgemeinde Heimweiler

für das Teilgebiet "Ortslage Krebsweiler" - Flur B u. D

M. 1: 5000

Anlage 1

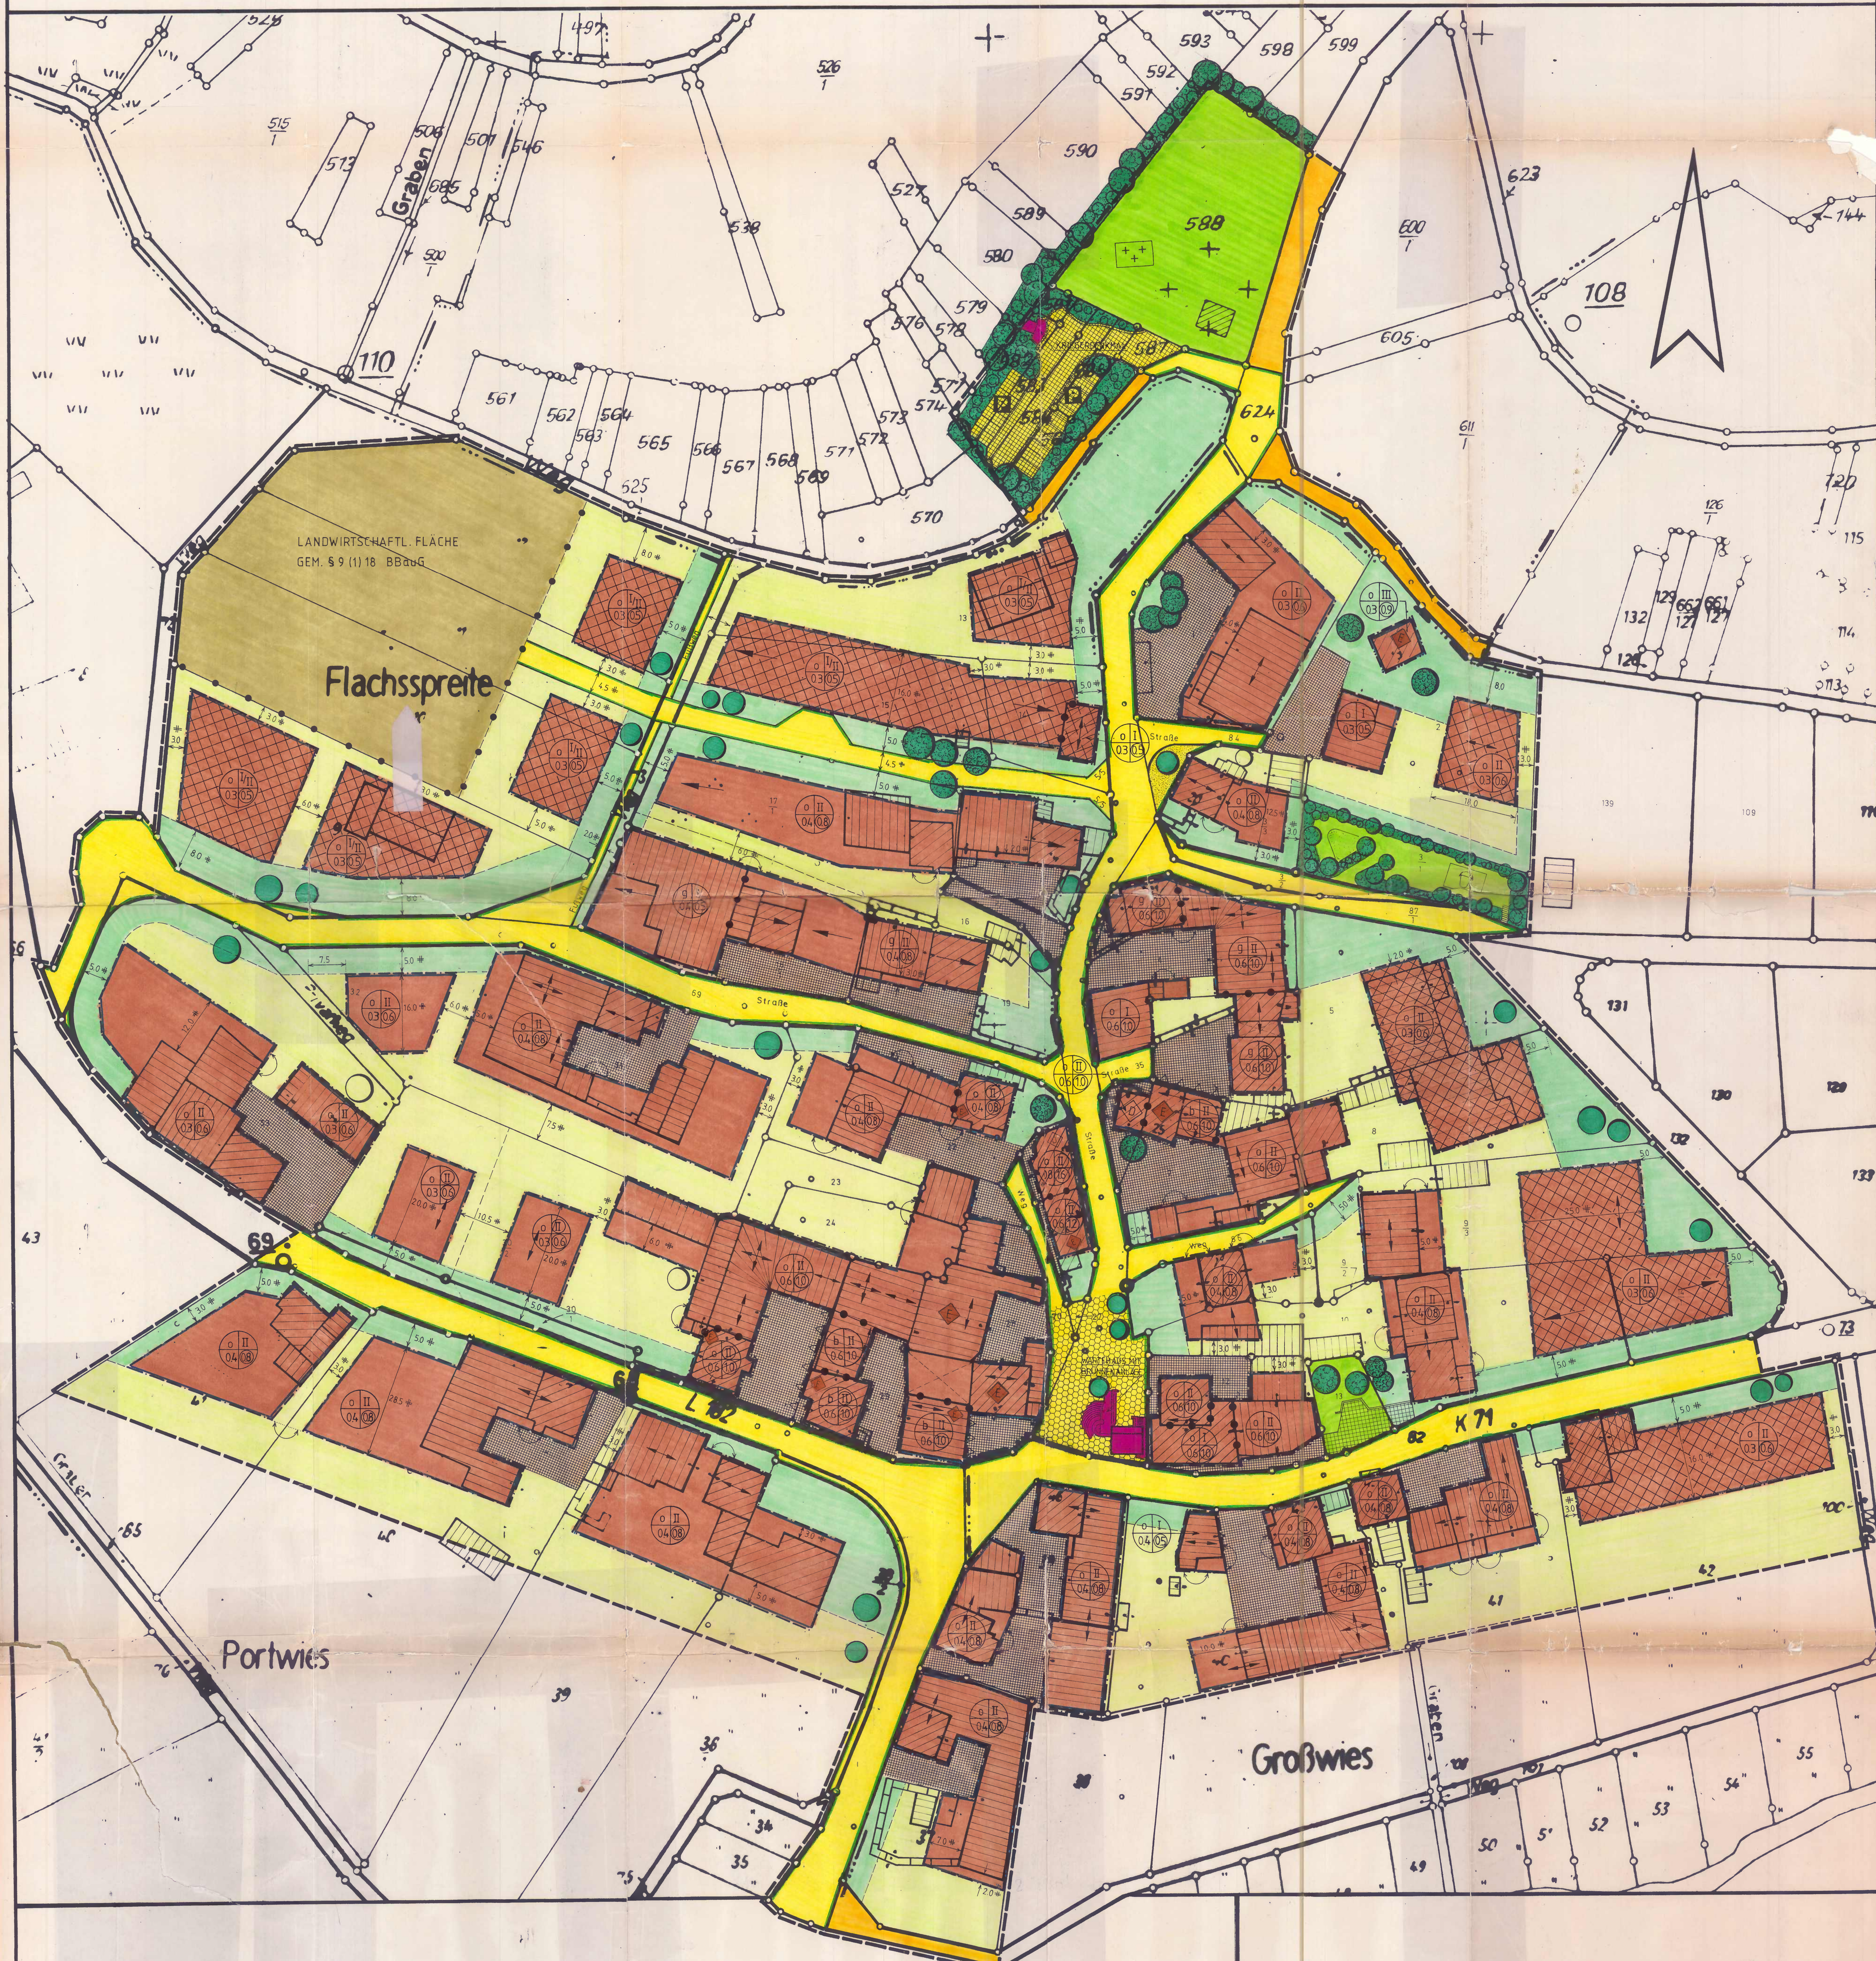

Planzeichensystem:

- SCHWARZE LINIEN: KARTIERUNG
- STRASSENBEGRENZUNGSLINIE
- - - BAULINIEN
- - - BAUGRENZEN
- - - BÜRGERSTEGE
- - - GRENZE DES RAUML. GELTUNGSBEREICHES
- OFFENTL. VERKEHRSFLÄCHEN
- OFFENTL. PARKFLÄCHEN
- FELDWEGE
- PFLANZGEBOT / ERHALTEN WERTE BÄUME U. STRÄUCHER
- Ⓜ ZAHL DER VOLLGESCHOSS ZWINGEND
- Ⓜ ZAHL DER VOLLGESCHOSS, MAX.

- Mo DORFGEBIET
- NICHT ÜBERBAUBARE GRUNDSTÜCKSFLÄCHEN
- HOF- UND GÄRTENFLÄCHEN
- BEFESTIGTE HOFFLÄCHEN
- ▷, △, △△ BESONDERE BAUWEISE
- OFFENE BAUWEISE
- GESCHLOSSENE BAUWEISE
- OFFENTL. GRÜNFLÄCHEN
- KINDERSPIELPLATZ
- FRIEDHOF
- GÄRTNERISCHE ANLAGE

- HAUPTFIRSTRICHTUNG
- LANDWIRTSCHAFTLICHE FLÄCHE
- ABGRENZUNG, UNTERSCHIEDL. NUTZUNG
- Ⓜ EINZELANLAGEN, DIE DEM KUNDSCHUTZ UNTERLIEGEN
- STRASSENBELEITGRÜN
- GRUNDFLÄCHENZAHLEN
- GESCHOSSFLÄCHENZAHLEN
- KARTIERT DARGESTELLTE RANDLAGEN
- (SIEHE GESTALTERISCHE FESTSETZUNGEN)
- EINZELANLAGEN, DIE ERHALTENSWÜRDIG SIND

Aufgestellt: 23.9.1982
 Aufstellungsbescheid vom 23.9.1982 durch den Ortsgemeinderat vom 28.4.1983 in der Fassung des ORTSGEMEINDERATSKREISWEISER 6.6.1983 bis einschl. 1.1.1984 nach § 2 a (6) BBAuG ausgearbeitet.
 Genehmigt: 25.06.1984
 Gehört zum Bescheid vom 25.06.1984 Az.: 610-610-13/1985 KREISVERWALTUNG BAD KREUZNACH i.V.
 Rechtsverbindlich durch Bekanntmachung vom 14.07.84
 Kreisverwaltungsamt Bad Kreuznach
 L. HEIBORG
 LTD. KREISRECHTS-DIREKTOR
 Ausf.-Vermerk - bitte wenden!