


DECKBLATT ZUR VEREINFACHTEN
 ÄNDERUNG DES BEBAUUNGSPLANES
 FÜR DAS TEILGEBIET IM DISTRIKT
 "EICHESE" FLUR 3 IN DER
 GEMEINDE HENNWEILER
 M. 1:1000

ANGEFERTIGT BAD KREUZNACH, IM JUNI 1973
 LANDRATSAMT BAD KREUZNACH
 BAUABTEILUNG

IA 
 BAUDIREKTOR

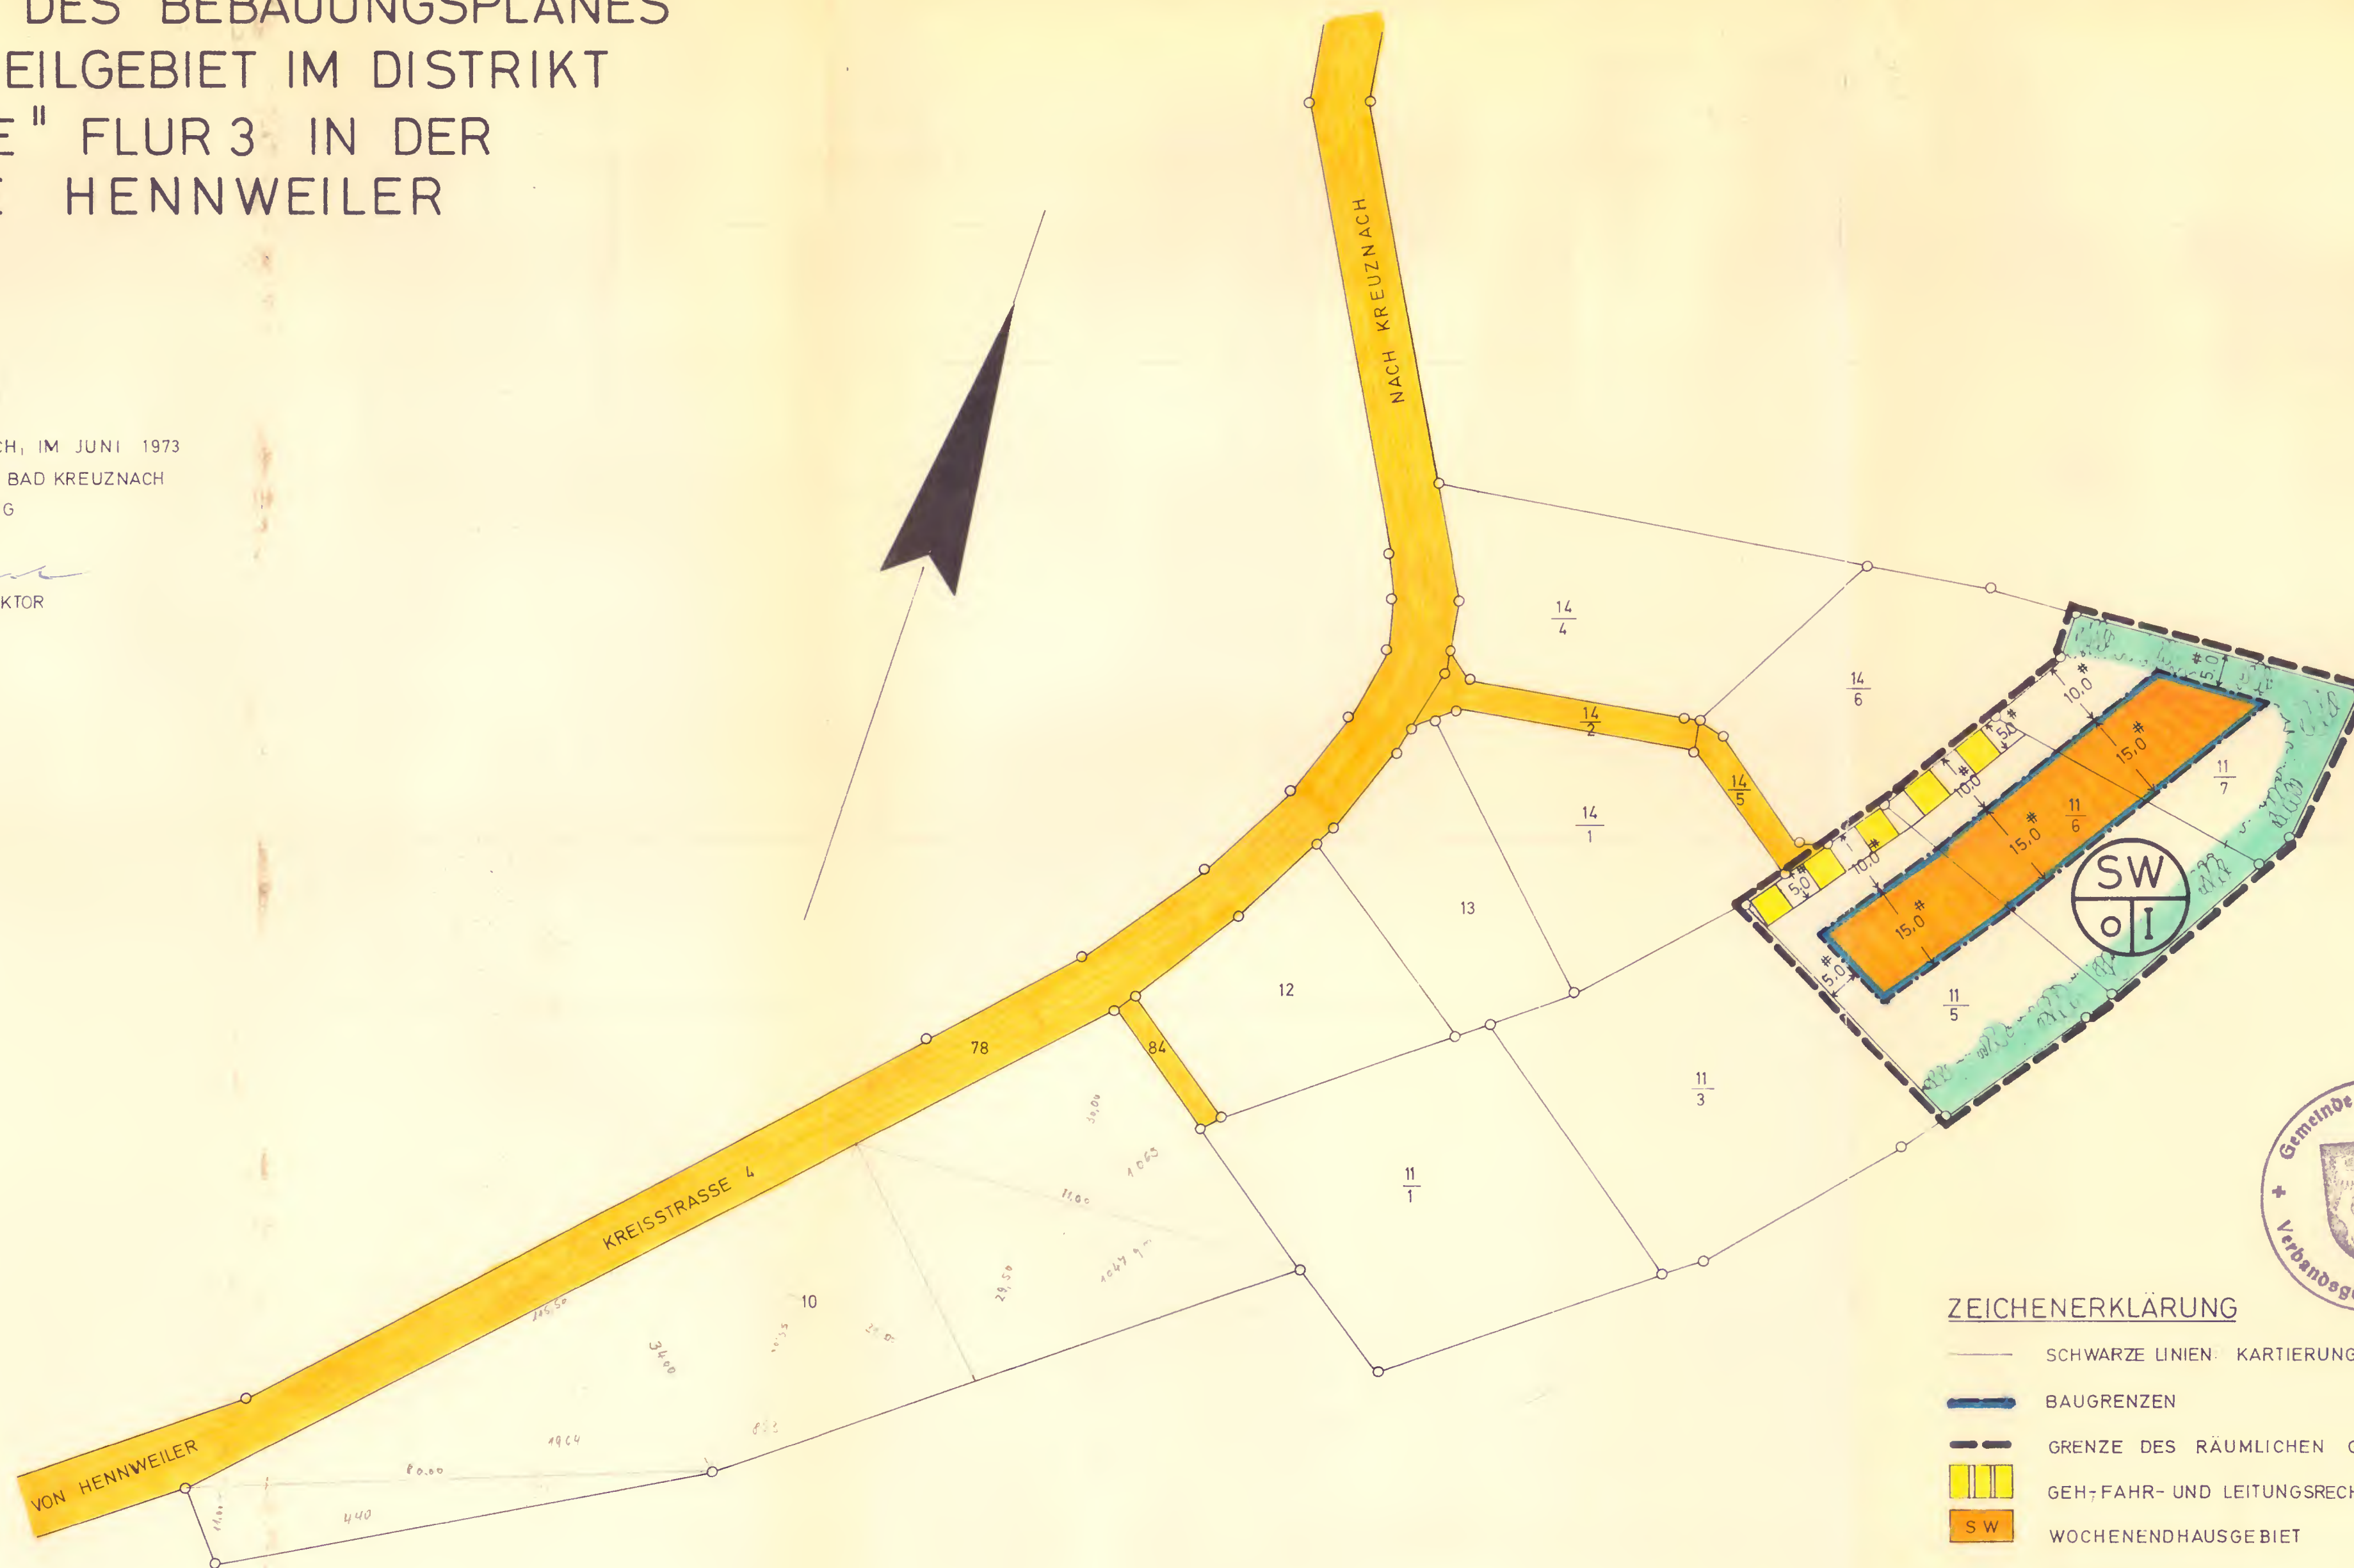

Rechtsverbindlich
 mit Bekanntmachung
 vom 08.01.99
 rückwirkend zum
 23.07.73






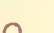



Nach Abschluß des Anzeige-/
 Genehmigungsverfahrens wird
 der Bebauungsplan hiermit
 ausgefertigt. Die ortsübliche
 Bekanntmachung wird unver-
 züglich durchgeführt.

Datum: 22.12.98
 Der Ortsbürgermeister



Klaus Filler

ZEICHENERKLÄRUNG

-  SCHWARZE LINIEN: KARTIERUNG
-  BAUGRENZEN
-  GRENZE DES RÄUMLICHEN GELTUNGSBEREICHES
-  GEH-, FAHR- UND LEITUNGSRECHT
-  WOCHENENDHAUSGEBIET
-  OFFENE BAUWEISE
-  ZAHL DER VOLLGESCHOSSE
-  OFFENTLICHE VERKEHRSFLÄCHE
-  VORHANDENE BAUM- UND STRAUCHPFLANZUNGEN