

# Bebauungsplan

## (Durchführungsplan)

über das Gebiet zwischen Dhaunerstr. und Albert  
Pfeiffer-Str. im Westen der Ortslage Hochstetten.

Maßstab 1:625


Blatt 1

Angefertigt: Baukrenzsch, im November 1958  
Kreisbauamt/Planungsabtl.

*Mumm*  
Kreisbauamt

Kre. Ing.

*gültig*

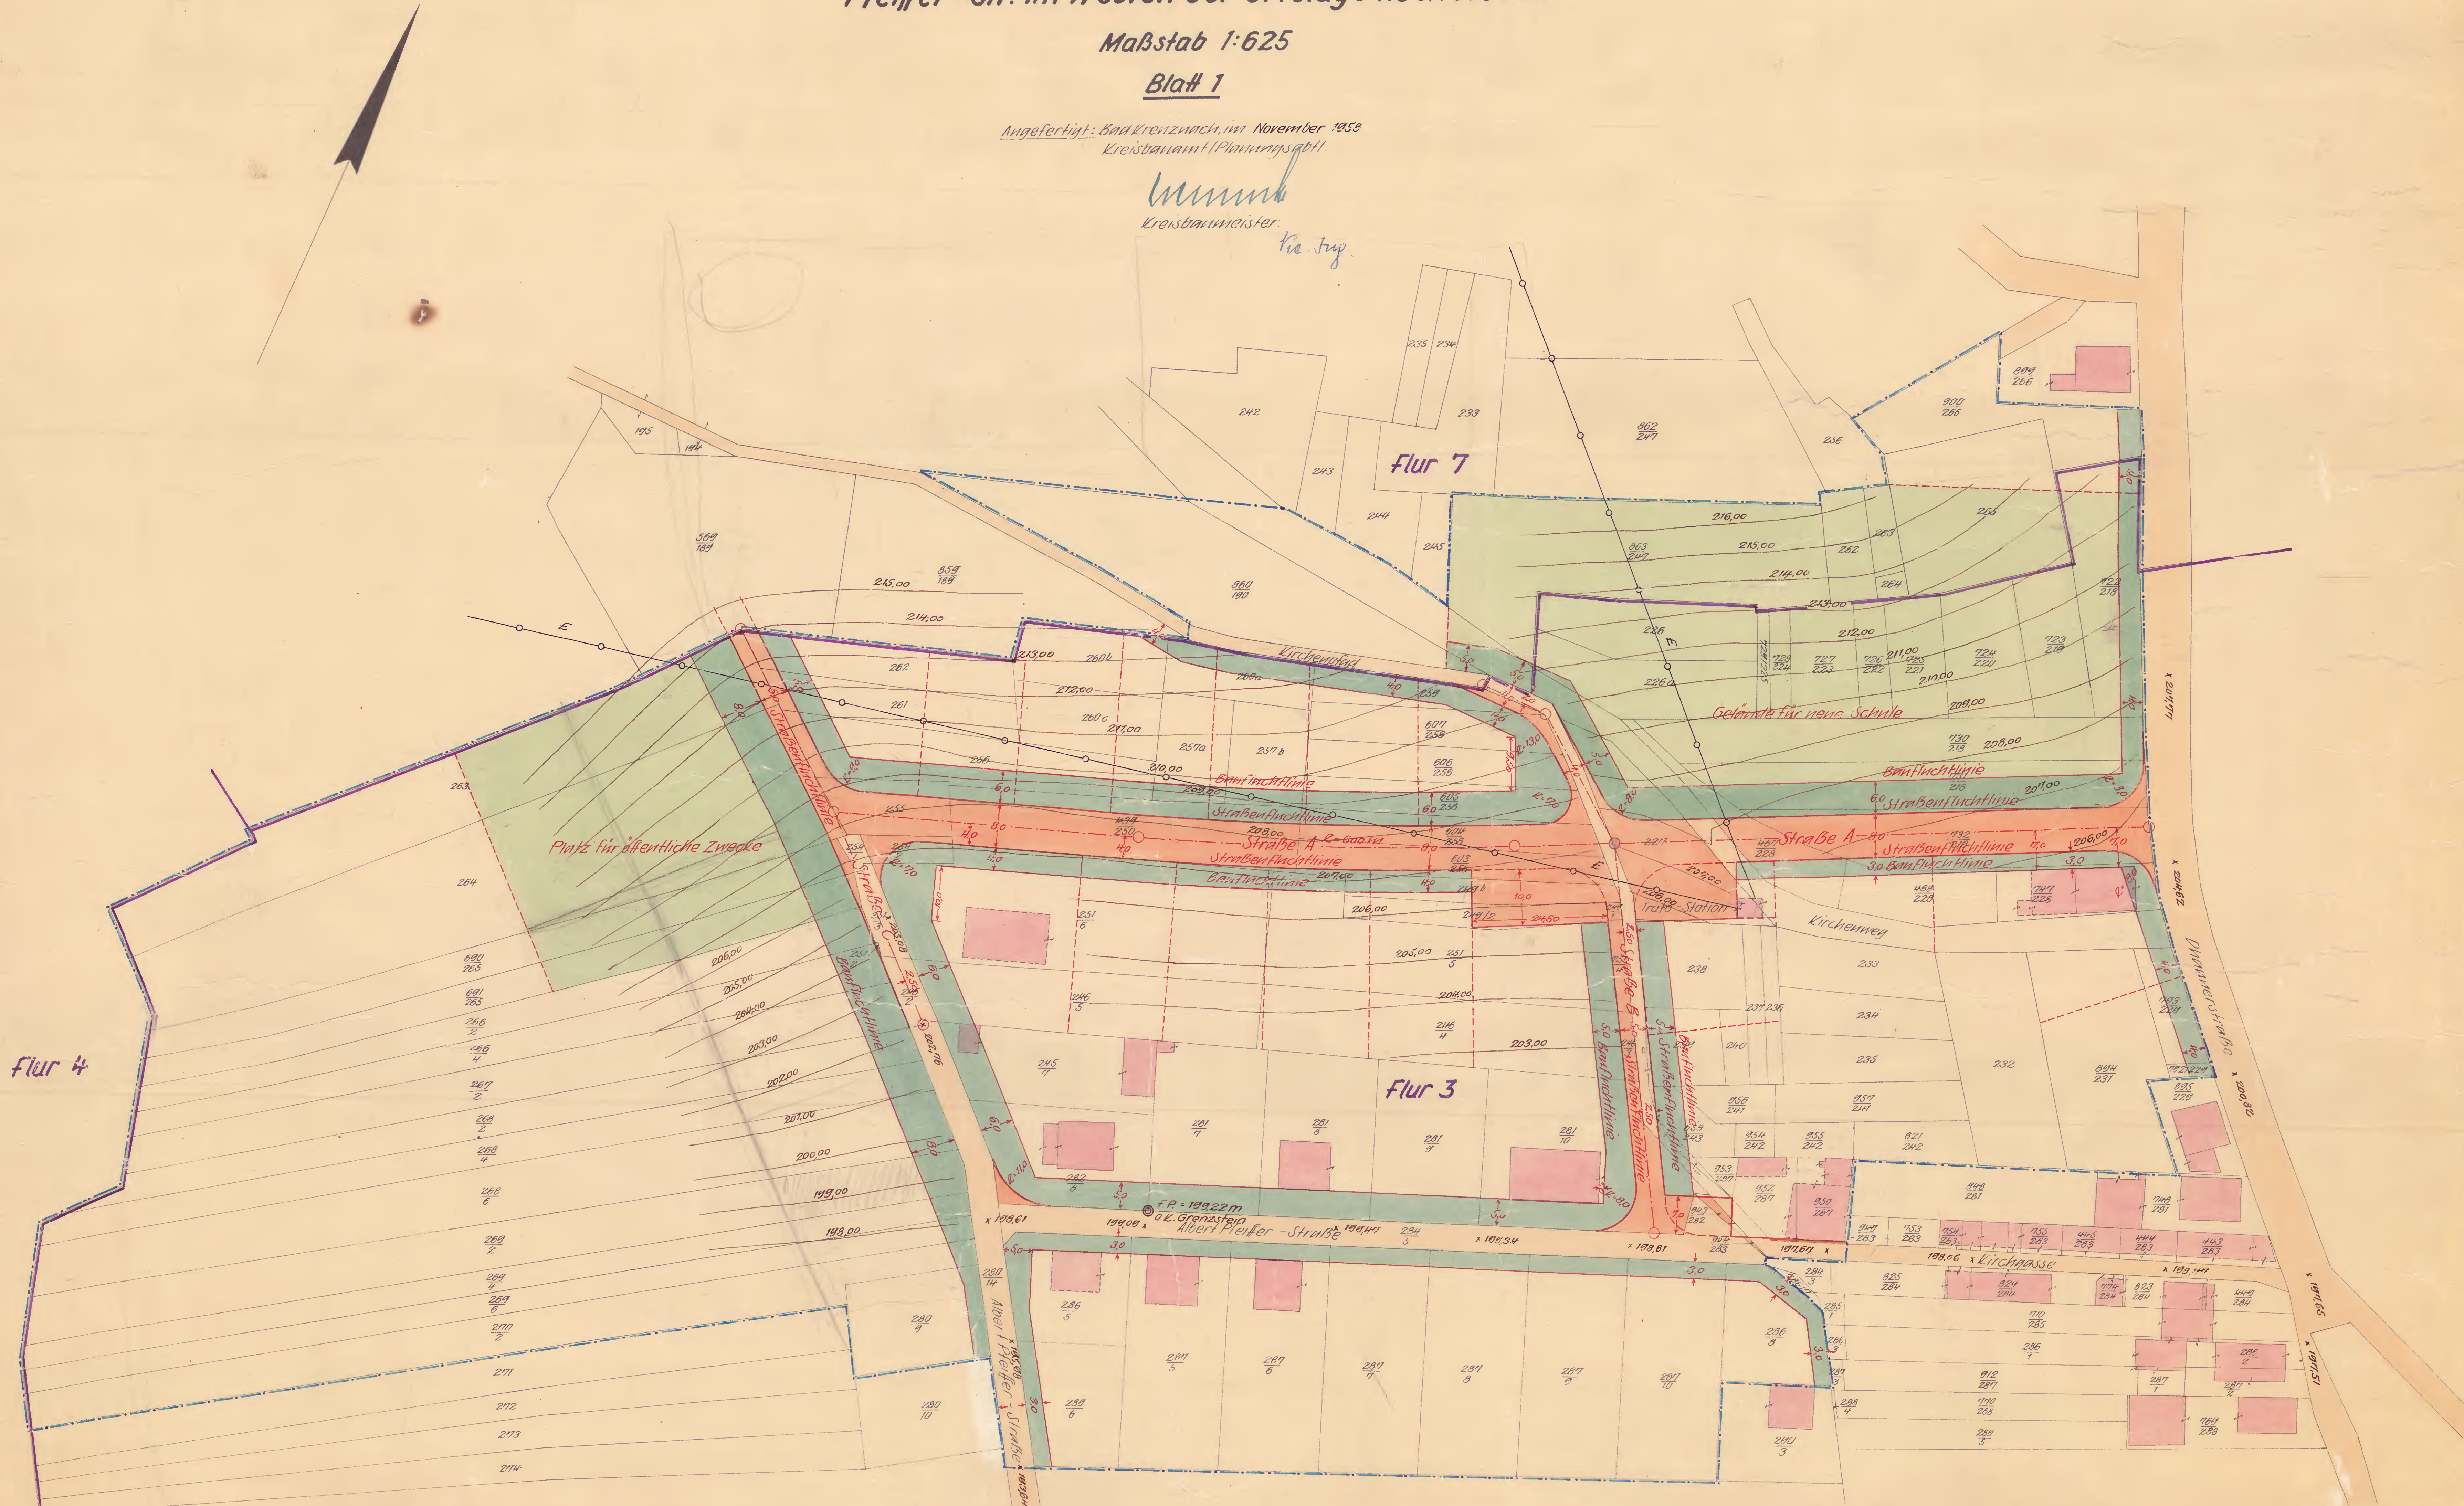

Gesehen:  
Baukrenzsch, den 3.6.1959  
Der Landrat  
Des Kreises Kreis

Vorstehender Bebauungsplan wurde  
am 19. 1. 59. vom Gemeinderat beschlossen.  
Hochstetten, den 19. 1. 59.  
Der Bürgermeister:

Dem Plan wird zugestimmt.  
Der Amtsbürgermeister als Ursprungsbehörde.  
Kirn, den 20. 2. 1959

Der Bebauungsplan ist nach öffentlicher Bekannt-  
machung gem § 19 Abs 1 des Aufbaugesetzes in der  
Zeit vom 19. 1. 59. bis 19. 5. 59. öffentlich zu  
jedermanns Einsicht auszulegen.  
Hochstetten, den 19. 5. 59.  
Der Bürgermeister:

Der Plan wird förmlich festgestellt.  
Hochstetten, den 14. 1. 1960  
Der Bürgermeister:

Genehmigt:  
Gemäß zur Verfügung vom  
5. 12. 1959, - 43 - Nr. 518/59  
Bezirksregierung Koblenz  
auf Anfrage.



# BEBAUUNGSPLAN

(DURCHFÜHRUNGSPLAN)

ÜBER DAS GEBIET ZWISCHEN DHAUNERSTR.  
UND ALBERT PFEIFFER STRASSE IM WESTEN  
DER ORTSLAGE HOCHSTETTEN.

BLATT 2

M. 1:625

ANGEFERTIGT: BAD KREUZNACH, IM NOVEMBER 1958  
KREISBAUAMT / PLANUNG ABTL.

*M. Jung*  
KREISBAUAMT

*Kre. Ing.*

*gully*



GESEHEN!  
BAD KREUZNACH, DEN 3. 6. 1959  
VOM LANDE RAT  
DES KREISES KREUZNACH




VORSTEHENDER BEBAUUNGSPLAN WURDE  
AMT. 19. 1. 1959 VOM GEMEINDERAT BESCHLOSSEN.  
HOCHSTETTEN, DEN 20. 2. 59.  
DER BÜRGERMEISTER:



DEM PLAN WIRD ZUGESTIMMT.  
DER AMTsbÜRGERMEISTER ALS ORTSPOLIZEIBEHÖRDE.  
KREUZNACH, DEN 20. 2. 1959



DER BEBAUUNGSPLAN HAT NACH ÖFFENTLICHER BEKANNT-  
MACHUNG GEM. § 19 ABS. 1 DES AUFBAUGESETZES IN DER  
ZEIT VOM 7. 4. 59 BIS 17. 5. 59 ÖFFENTLICH ZU  
JEDERMANN'S EINSICHT AUSGELEGEN.  
HOCHSTETTEN, DEN 19. 5. 59.  
DER BÜRGERMEISTER:

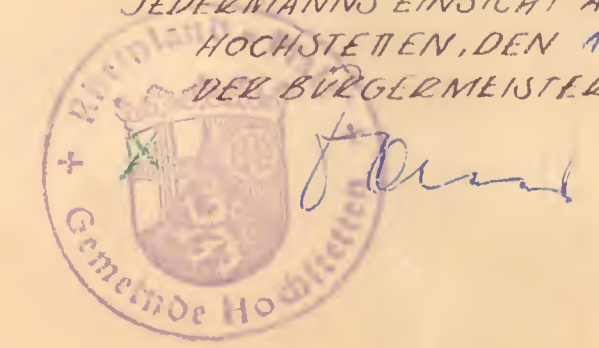

DER PLAN WIRD FÖRMLICHER FESTGESTELLT.  
HOCHSTETTEN, DEN 14. 1. 1960  
DER BÜRGERMEISTER:



GENEHMIGT:  
GEHÖRT ZUR VERFÜGUNG VOM  
5. 12. 1959. - 43 - Nr. 518/59  
DIE REGIERUNG KOBLENZ  
AUFTRAGE:

