

Bebauungsplan

ausgegeben

(Durchführungsplan)

über das Gebiet westl. der Ortslage Dhaun
und südl. der Ortsverbindungsstraße in
Richtung Kirn, Flur 7, „Unter der Trift“


M. 1:1000

Blatt 1

Angefertigt: Bad Kreuznach, im Dezember 1958
Kreisbauamt / Planungsabtl.

Wunnicke
Kreisbaumeister

geändert

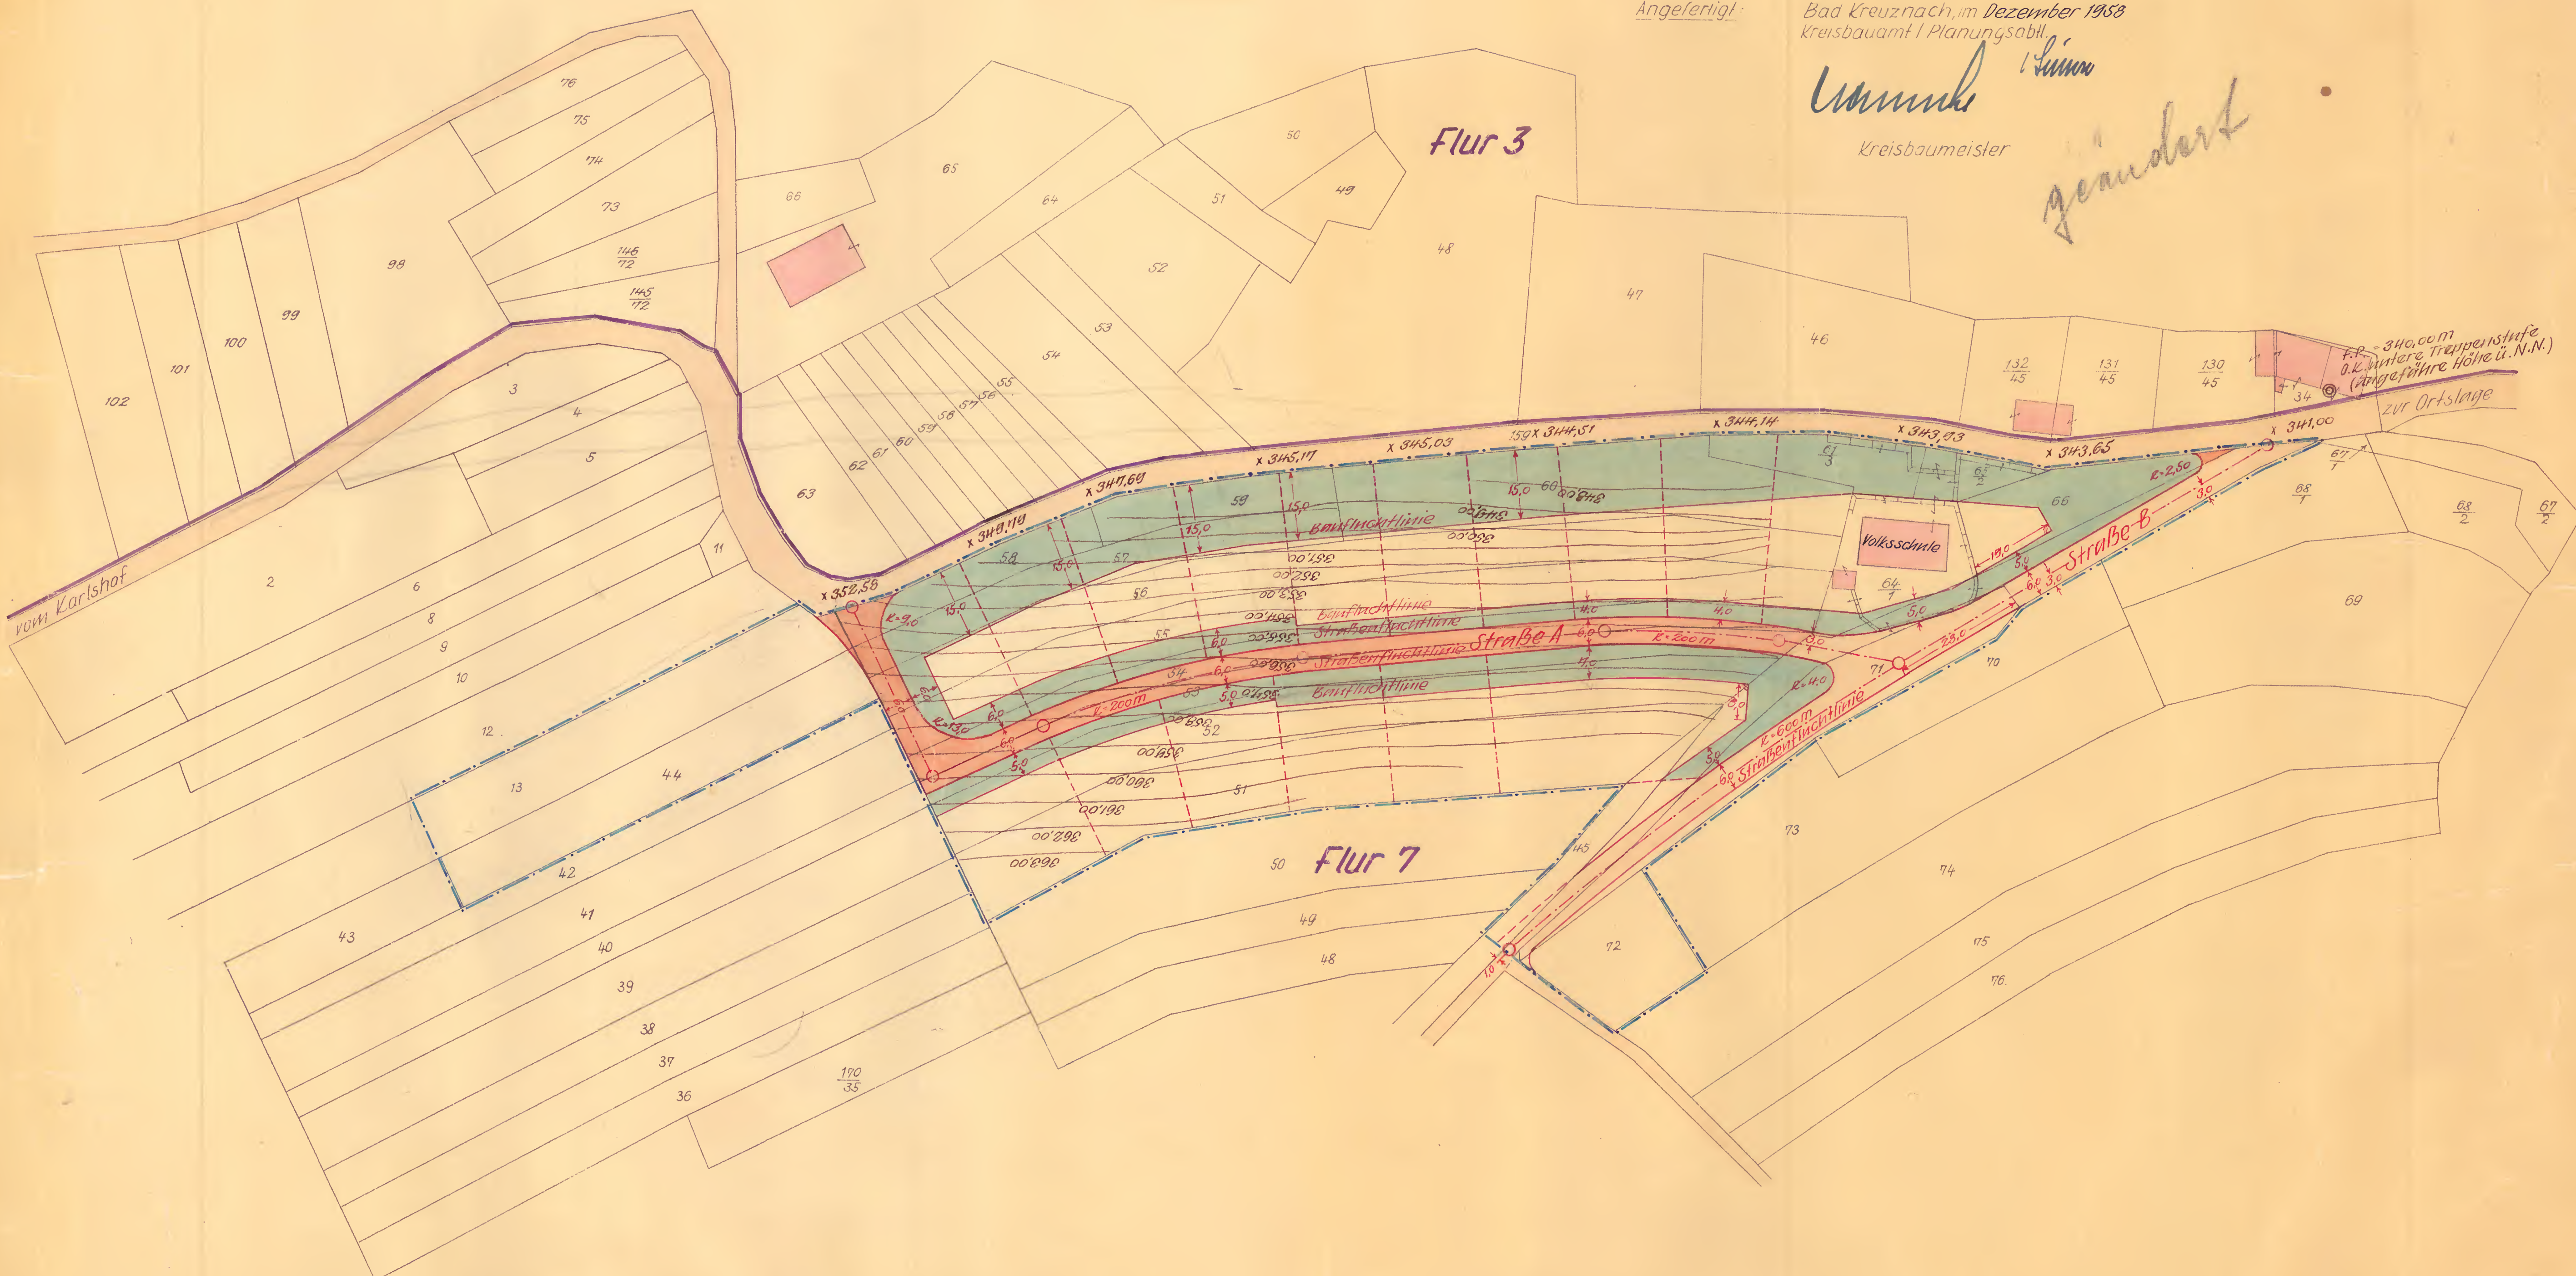

Gesehen!
Bad Kreuznach, den 3.6.1959
Der Landrat
des Kreises Kreuznach



Vorstehender Bebauungsplan wurde
am 7.12.58 vom Gemeinderat beschlossen
Dhaun, den 15.12.1958
Der Bürgermeister:



Dem Plan wird zugestimmt.
Der Amtsbürgermeister als Ortspolizeibehörde.
Kirn, den 15.12.1958



Der Bebauungsplan hat nach öffentlicher Bekannt-
machung gem. § 19 Abs 1 des Aufbaugesetzes in der
Zeit vom 2.1.59 bis 2.2.1959 öffentlich zu
jedermanns Einsicht auszulegen.
Dhaun, den 3.2.1959



Der Plan wird förmlich festgestellt.
Dhaun, den 18.7.61
Der Bürgermeister:



Gepüft!

Bad Kreuznach, den 2/5. 1959
Gepüft:
Wunnicke
Medizinrat
Dmizarzt

Genehmigt:
Gehört zur Verfügung vom
27.6.1967, - 43 - Tg.Nr. 281/67-
Bezirksregierung Lohrenz
Im Auftrage:

Wunnicke
Regierungsbaumeister

(DURCHFÜHRUNGSPLAN)

ÜBER DAS GEBIET WESTLICH DER ORTSLAGE DHAVN
UND SÜDLICH DER ORTSVERBINDUNGSSTRASSE IN
RICHTUNG KIRN, FLUR 7 " UNTER DER TRIFT "


M. 1:1000

BLATT 2

ANGEFERTIGT: BAD KREUZNACH, IM DEZEMBER 1958
KREISBAVAMT / PLANUNGSABTL.

Müncke / Lünn
KREISBAVMEISTER

ausgeführt

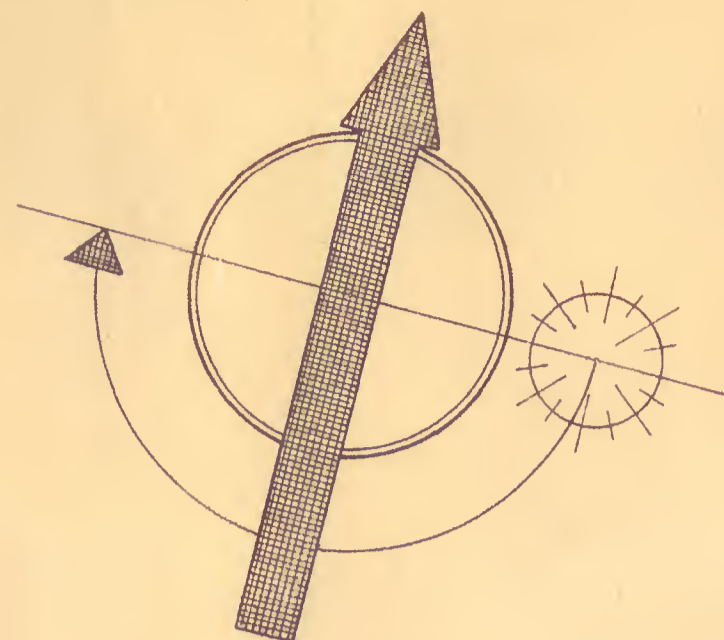

ORTSLAGE

GENEHMIGT:
GEHÖRT ZUR VERFÜGUNG VOM
27.6.1961, -45-Top. Nr. 281/61-
BEZIRKSREGIERUNG KOBLENZ
IM AUFRAGE:



Müncke
REGIERUNGSBAURAT.

GESEHEN:
BAD KREUZNACH, DEN 3.6.1959
DER LANDEAT
DES KREISES KREUZNACH



VORSTEHENDER BEBAUUNGSPLAN WURDE
AM 4.12.58 VOM GEMEINDERAT BESCHLOSSEN.
DHAVN, DEN 15.12.1958
DER BÜRGERMEISTER:



Fluss

DEM PLAN WIRD ZUGESTIMMT.
DER AMTSBÜRGERMEISTER ALS ORTSPOLIZEIBEHÖRDE.
KIRN, DEN 15.12.1958



Kirn

DER BEBAUUNGSPLAN HAT NACH ÖFFENTLICHER BELÄNT-
MACHUNG GEM. § 19 ABS. 1 DES AUFBAUGESETZES IN DER
ZEIT VOM 2.1.59 BIS 2.2.59 ÖFFENTLICH ZU
JEDERMANNS EINSICHT AUSGELEGEN.
DHAVN, DEN 3.2.1959
DER BÜRGERMEISTER:



Fluss

DER PLAN WIRD FÖRMLICH FESTGESTELLT.
DHAVN, DEN 18.7.61
DER BÜRGERMEISTER:

Fluss

Geprüft!

Bad Kreuznach, den 2/5.1959.

Gesundheitsamt



Fluss
Medizinalrat