

Bebauungsplan (Durchführungsplan)


über das Gebiet zwischen Bundesstraße Nr. 41
Backesgartenpfad und Weilbornerweg im Nord-
osten der Ortslage Hochstetten.

Blatt 1

M. 1:625

Aufgefertigt: Baukreuznach, im November 1959
Kreisbauamt/Planungsabtl.

Mummich
Kreisbaumeister *von Jung*

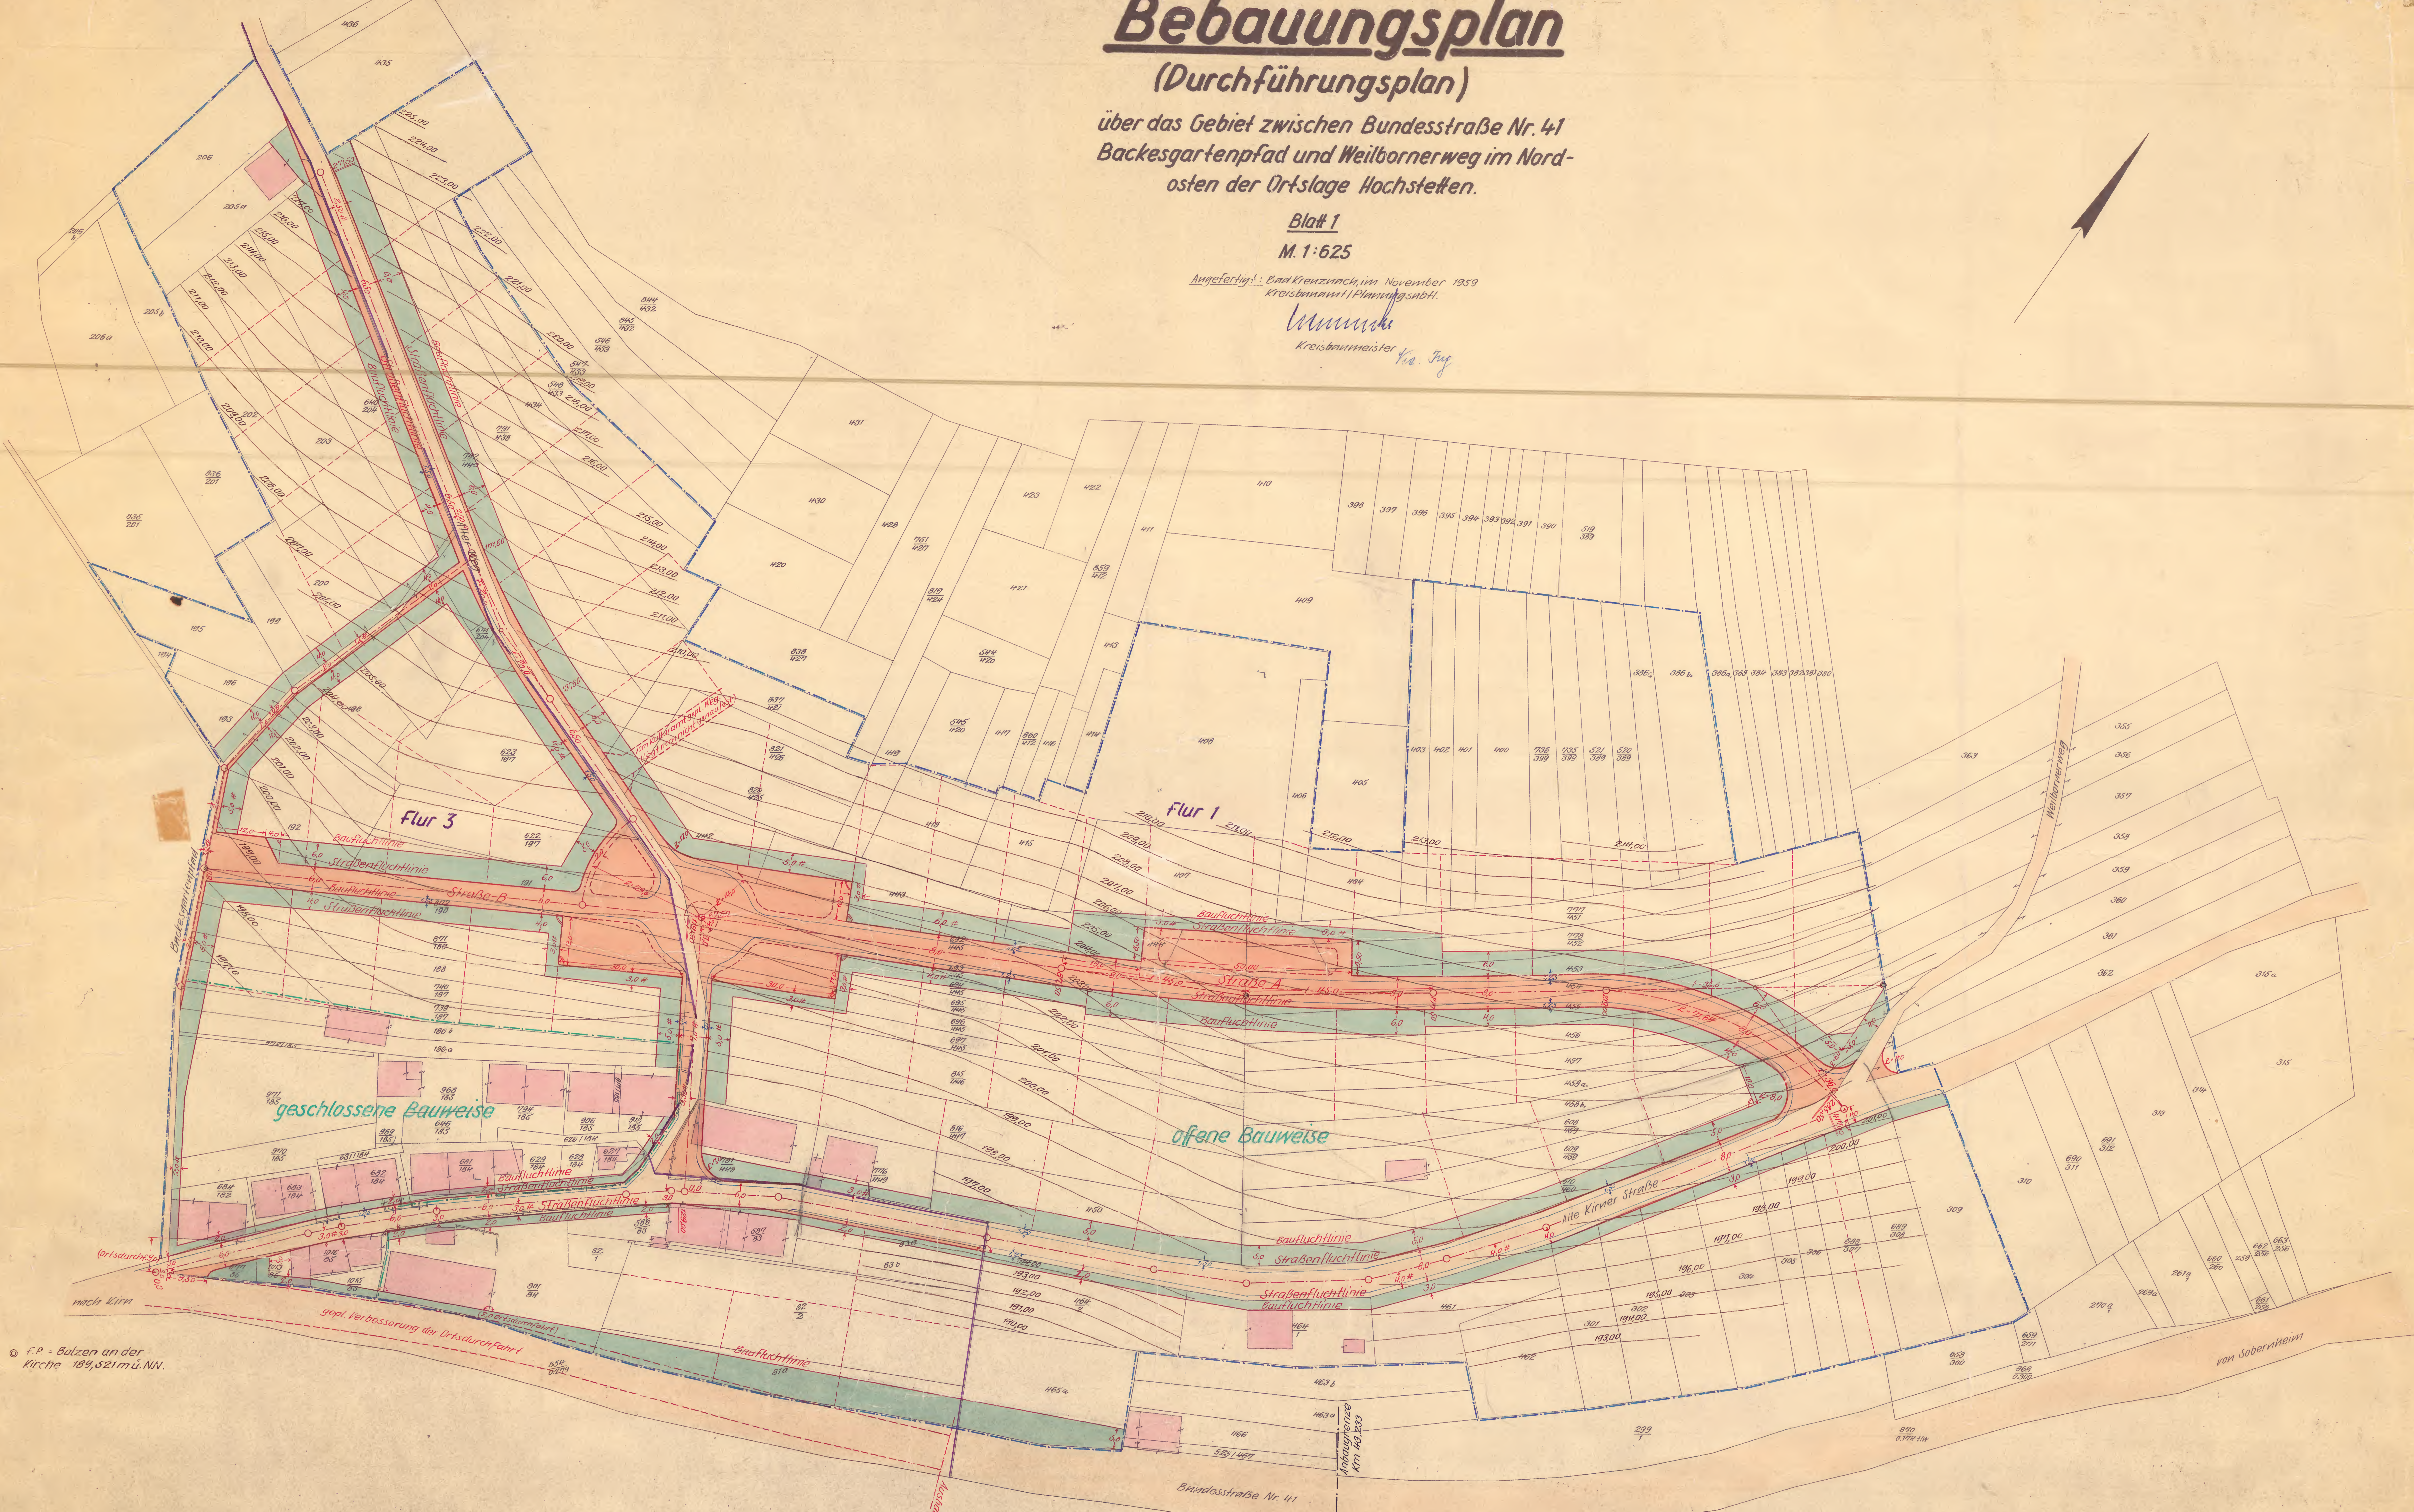


© F.P. Balzen an der Kirche 189,821 m ü. NN.

Gesehen!
Baukreuznach, den 23.7.1960
Der Landrat
des Kreises Kreuznach




Verstehender Bebauungsplan wurde
am 1.2.60 vom Gemeinderat beschlossen.
Hochstetten, den 1.2.60
Der Bürgermeister:

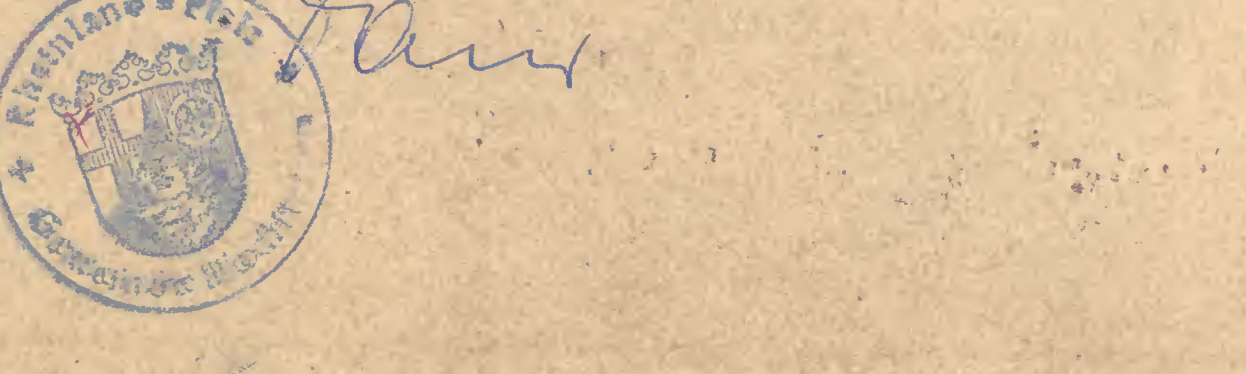


Dem Plan wird zugestimmt.
Der Amtsbürgermeister als Ortspolizeibehörde.
Zürn, den 7.4.1960




Der Bebauungsplan hat nach öffentlicher Bekannt-
machung gem. § 19 Abs. 1 des Aufbaugesetzes in der
Zeit vom 2.2.60 bis 3.3.1960 öffentlich zu
jedermanns Einsicht ausgelegen.
Hochstetten, den 9. April 1960
Der Bürgermeister:

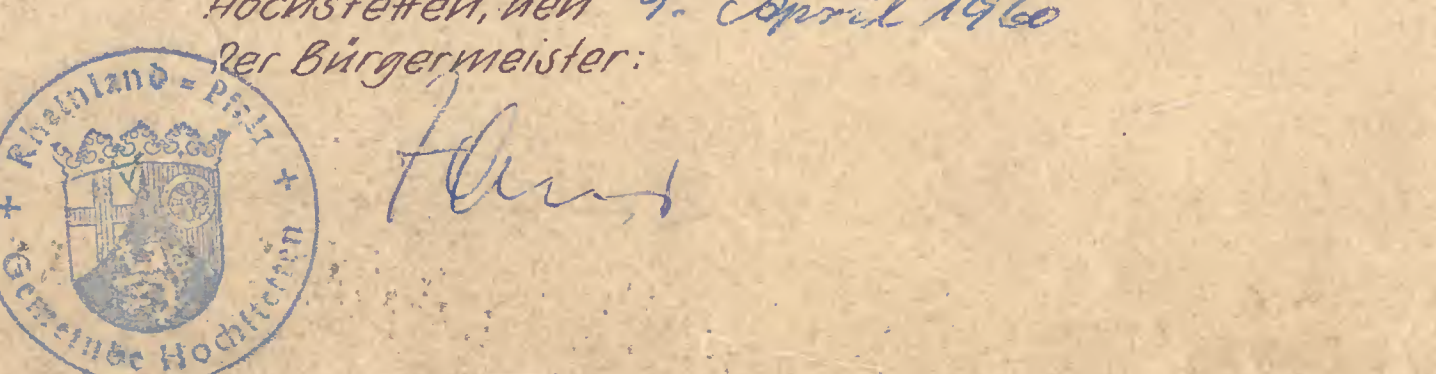

Der Plan wird förmlich festgestellt.
Hochstetten, den 25. Juli 1961
Der Bürgermeister:

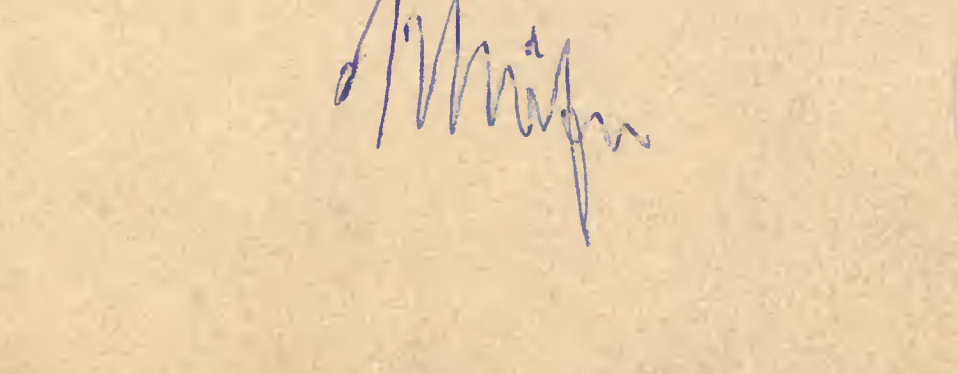

Genehmigt:
Gebört zur Verfügung vom
22.6.1961, -43-166 Nr. 213/61-
Bezirksregierung Koblenz
Im Auftrage:

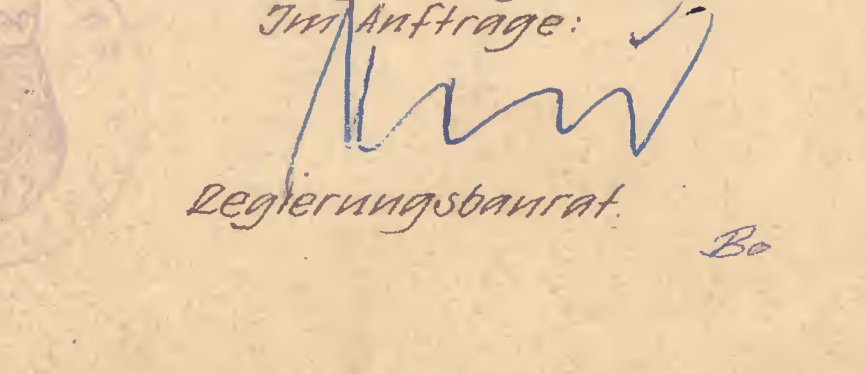

BEBAUUNGSPLAN

(DURCHFÜHRUNGSPLAN)



ÜBER DAS GEBIET ZWISCHEN BUNDESSTRASSE NR. 41, BACKESGARTENPFAD UND WEILBORNERWEG IM NORDOSTEN DER ORTSLAGE HOCHSTETTEN.

M. 1: 1:6000

BLATT 2

ANGEFERTIGT: BAD KREIZNACH, IM NOVEMBER 1959
KREISBAUAMT / PLANUNGSABTL.

M. J. J.
KREISBAUMEISTER

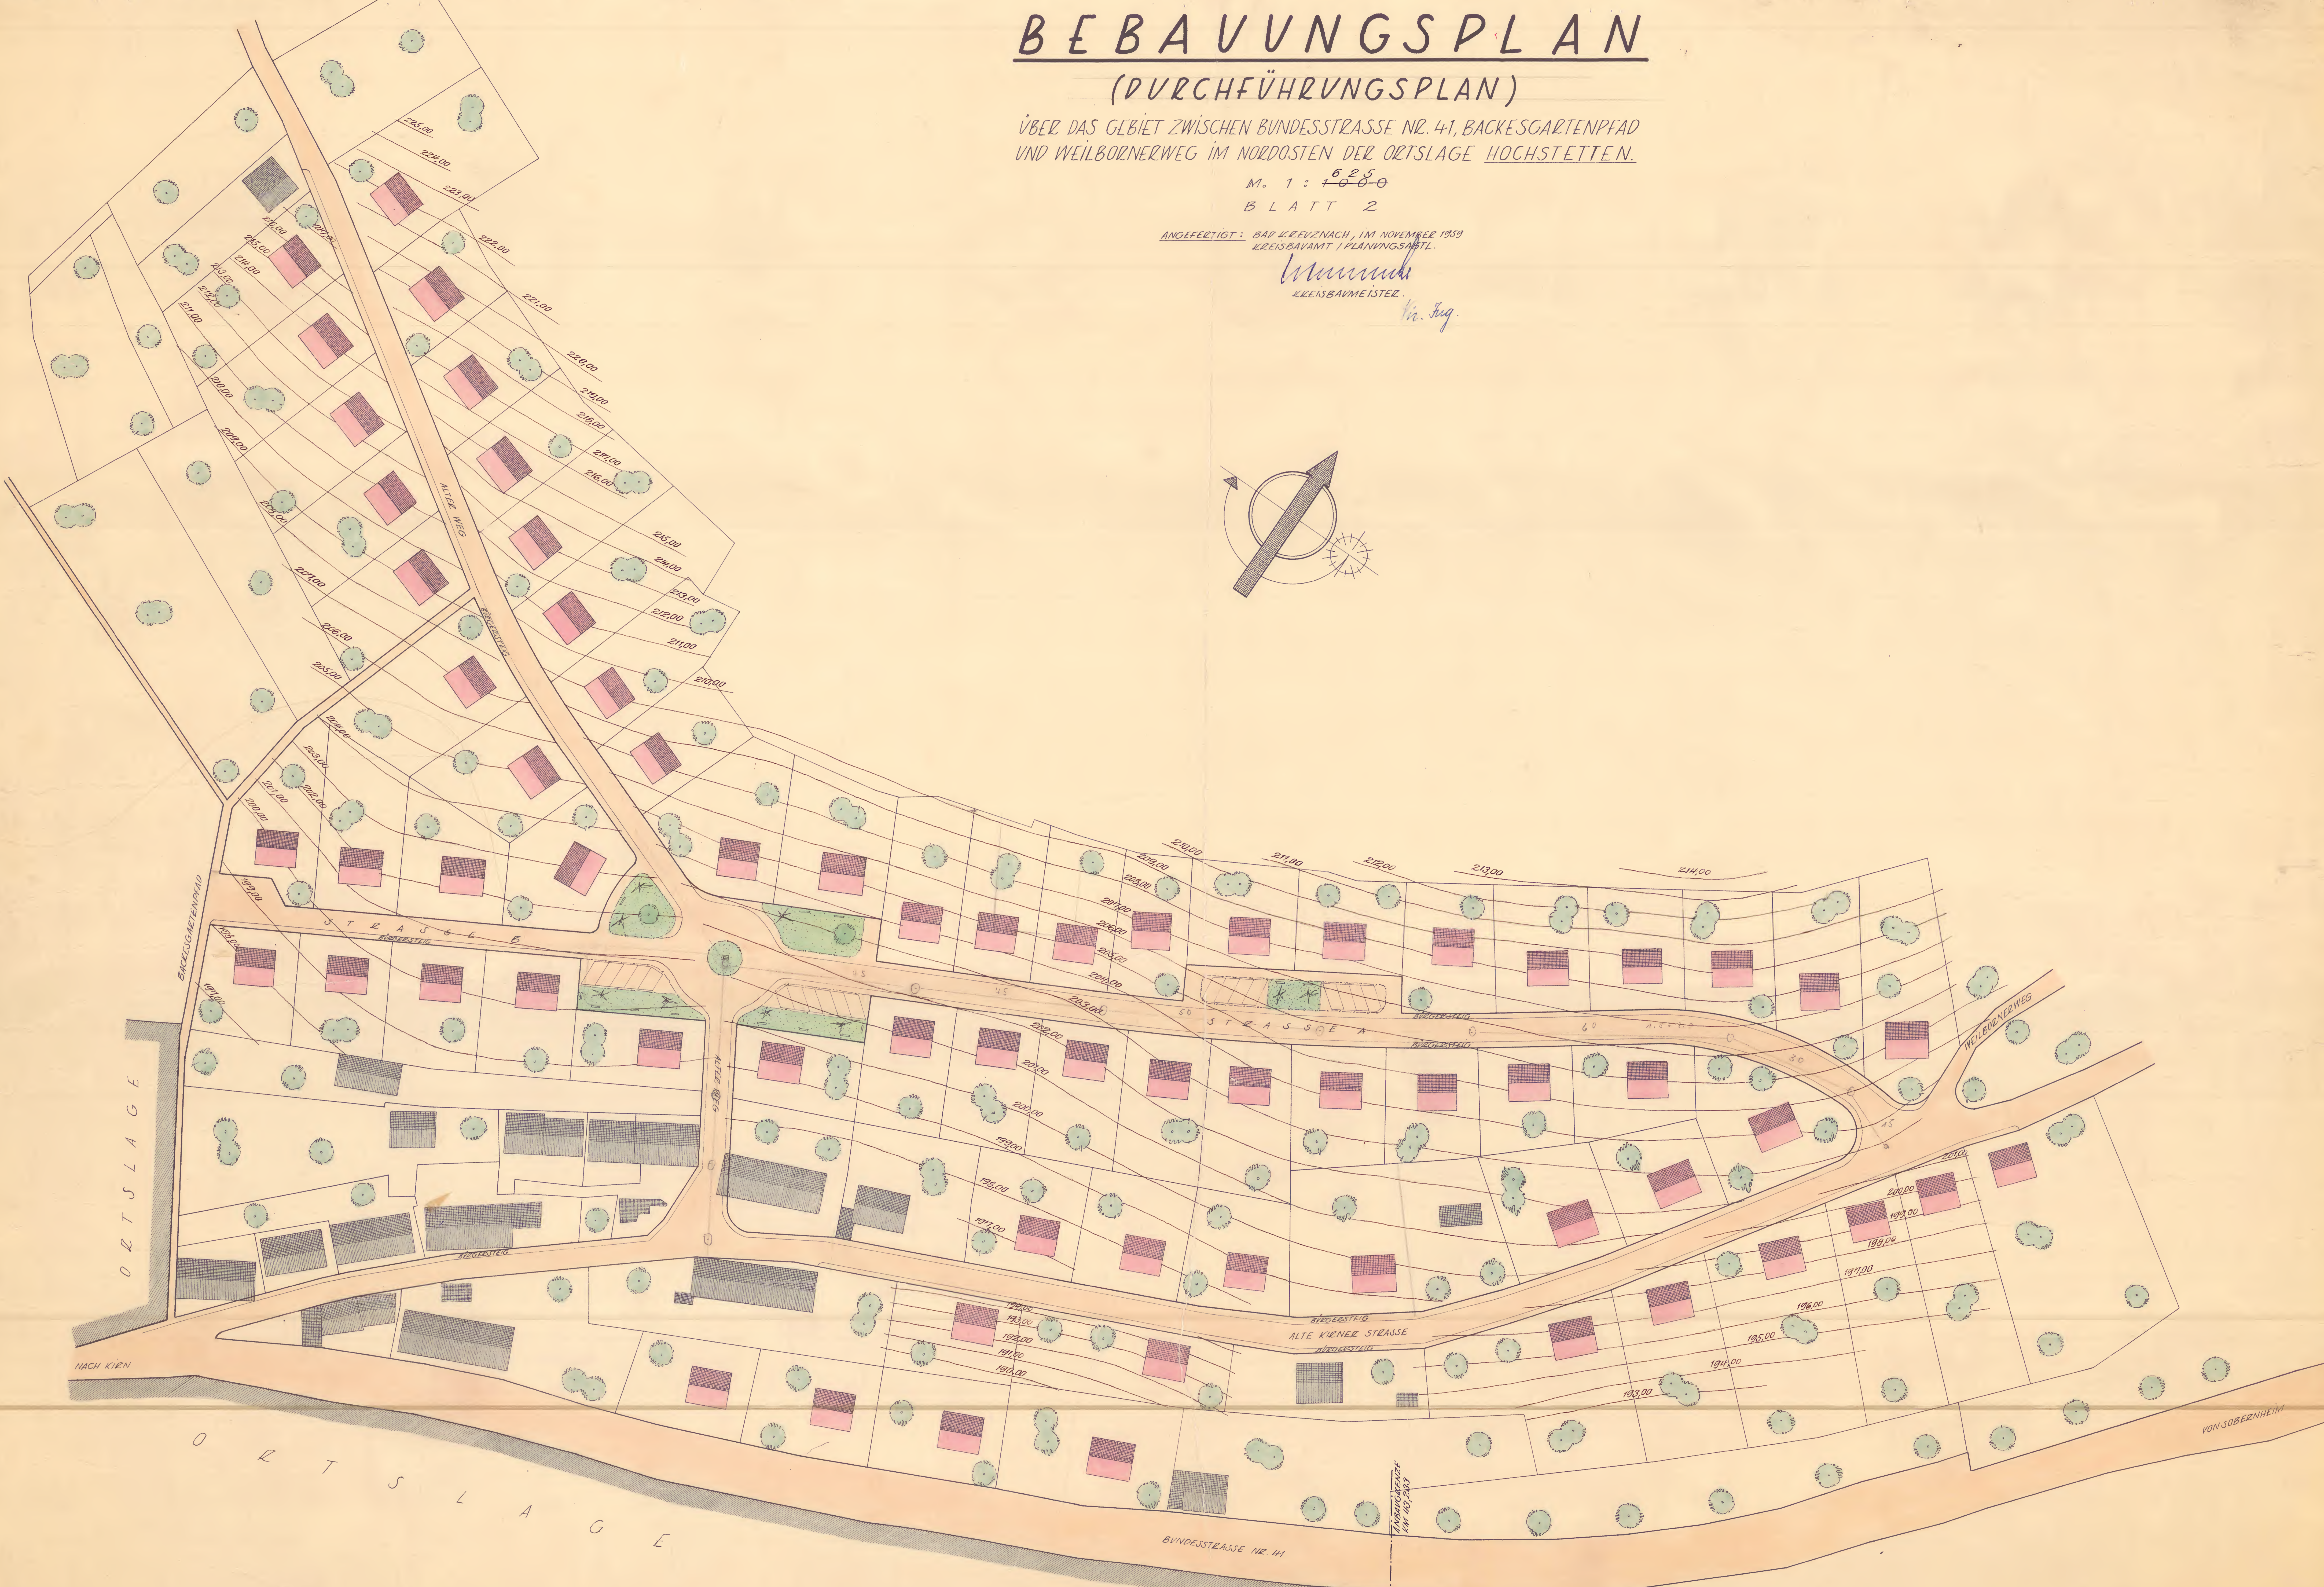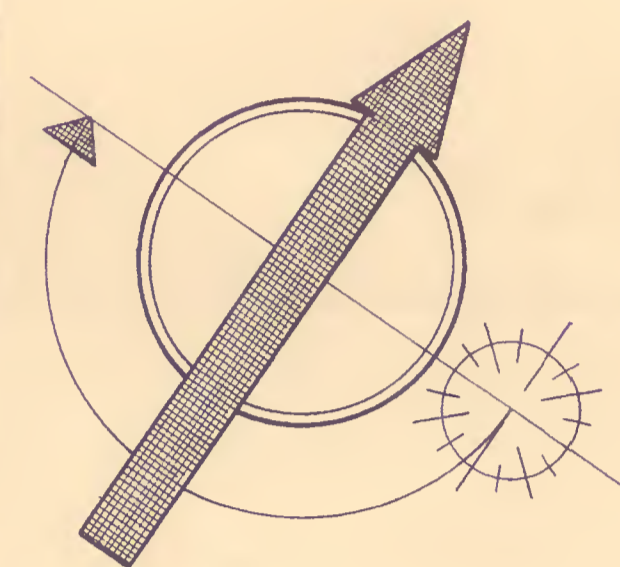

GESEHEN!
BAD KREIZNACH, DEN 29.7.1960
DER LANDEK
DES KREISES KREIZNACH



VORSTEHENDER BEBAUUNGSPLAN WURDE
AM 1.2.60 VOM GEMEINDEKAT BESCHLOSSEN.
HOCHSTETTEN, DEN 1.2.60
DER BÜRGERMEISTER:



DEM PLAN WIRD ZUGESTIMMT.
DIE AMTSBÜRGERMEISTER ALS ORTSPOLIZEIBEHÖRDE
AM 9.4.1960
HOCHSTETTEN, DEN 9.4.1960
DER BÜRGERMEISTER:



DER BEBAUUNGSPLAN HAT NACH ÖFFENTLICHER BEEAN-
TUNG GEM. § 19 ABS. 1 DES AUFBAUGESETZES IN DER
ZEIT VOM 2.2.60 BIS 3.3.60 ÖFFENTLICH ZU
JEDERMANN'S EINSICHT AUSGELEGEN.
HOCHSTETTEN, DEN 4. April 1960
DER BÜRGERMEISTER:



DER PLAN WIRD FÖRMLICH FESTGESTELLT.
HOCHSTETTEN, DEN 25.7.61
DER BÜRGERMEISTER:



GENEHMIGT:
GEHÖRT ZUR VERFÜGUNG VOM
RR. 6. 1961, - 43-766 M. 213/61-
BEZIRKSREGIERUNG KOBLENZ
IM ANFRAGE:
KREISBAUAMT.

M. J. J.
KREISBAUAMT.