

PLAN	URPLAN	1. ÄND.	2. ÄND.	3. ÄND.	4. ÄND.	5. ÄND.
NR.	1					


Fluchlinienplan

über den Winterburger Weg
in der Gem. Jppenschied.

M. 1:625

Angefertigt: Bad Kreuznach, im Okt. 1959
Kreisbauamt / Planungsabtl.

Simon
Kreisbaumeister v.a. Jgg.

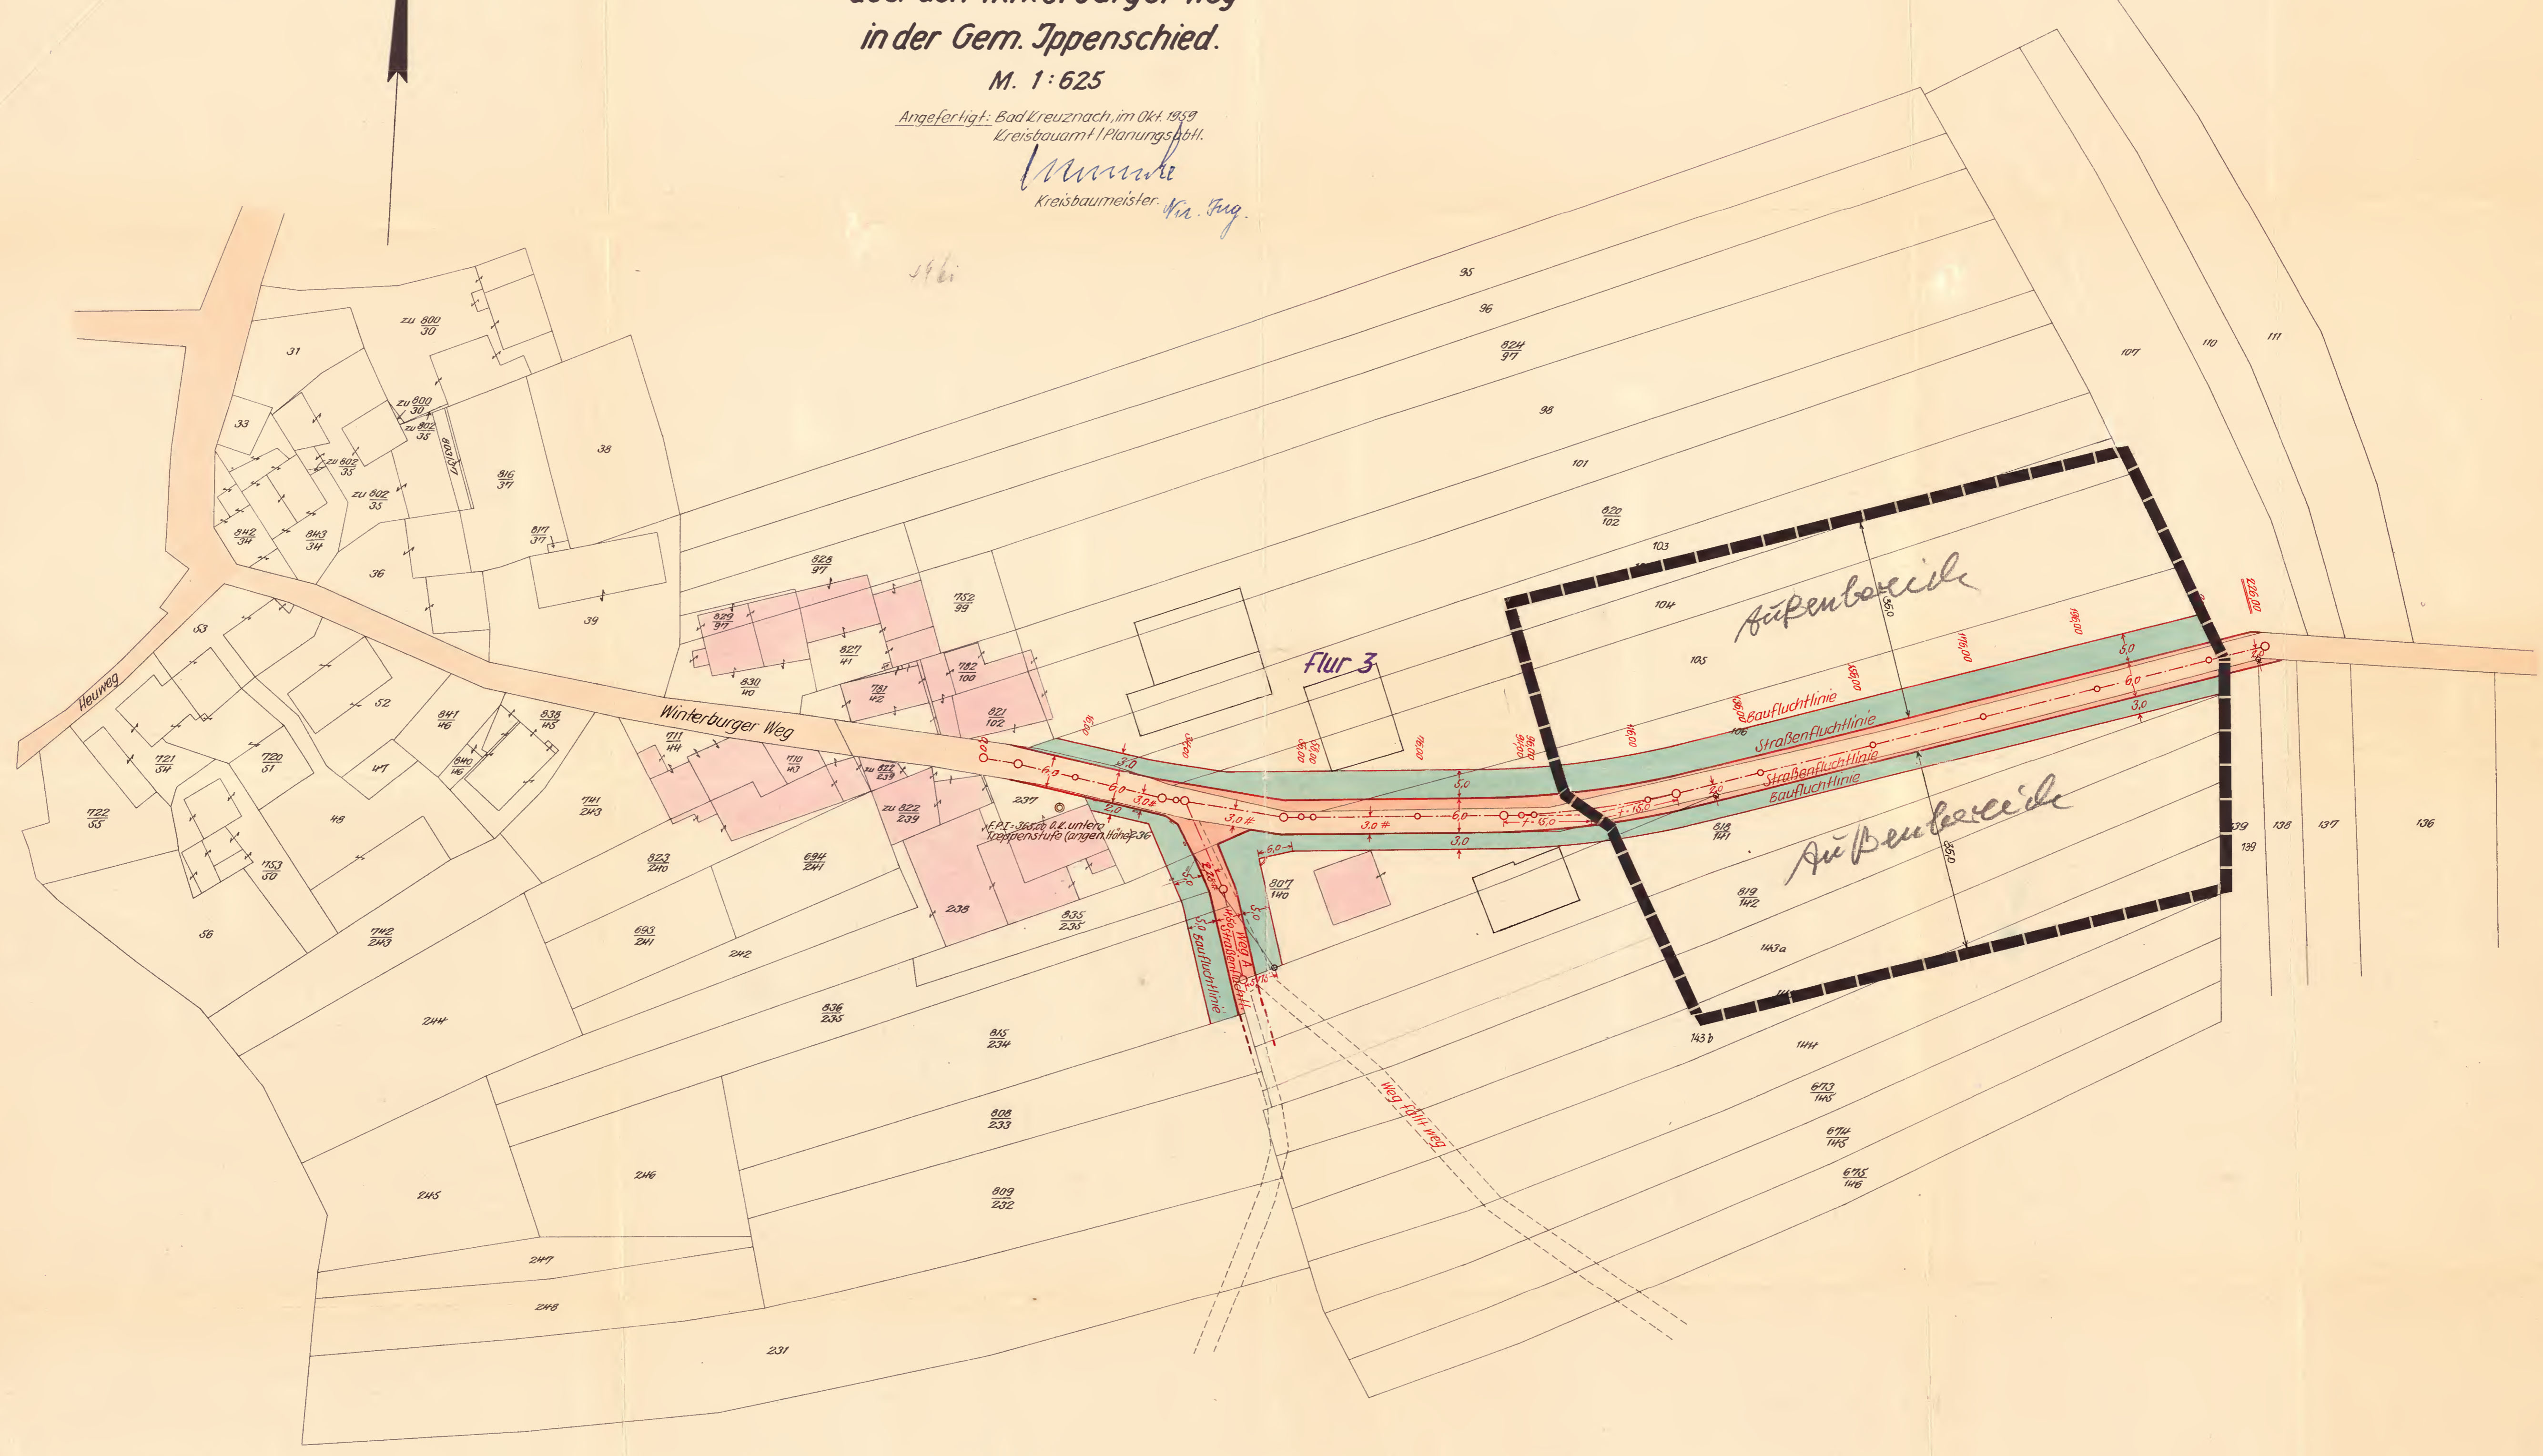

Die Kartengrundlage ist nach den Unterlagen des Katasteramtes angefertigt. Durch Feldvergleich und eigene örtliche Messung ist sie von der Vermessungsabteilung des Kreisbauamtes auf den Stand vom 28.10.1959 gebracht worden.
Bad Kreuznach, den 28.10.1959

Simon
Kreisvermessungsoberspektor

Vorstehender Fluchlinienplan wurde am 3.12.1959 vom Gemeinderat beschlossen. Jppenschied, den 3. Dezember 1959
Der Bürgermeister:

Simon



Dem Fluchlinienplan wird zugestimmt. Der Amtsbürgermeister als Ortpolizeibehörde. Winterburg, den 3. Dezember 1959
Der Amtsbürgermeister:

Simon



Der Fluchlinienplan hat nach öffentlicher Bekanntmachung gem. § 7 des Fluchliniengesetzes vom 2.7.1875 in der Zeit vom 6.12.59 bis 3.1.60 öffentlich ausgelegen.
Jppenschied, den 14. Januar 1960
Der Bürgermeister:

Simon



Der Plan wird förmlich festgestellt. Jppenschied, den 14. Januar 1960
Der Bürgermeister:

Simon