Teilbebauungsplan Kirnsulzbach.

Baugebiet I.

M. 1:1.000.

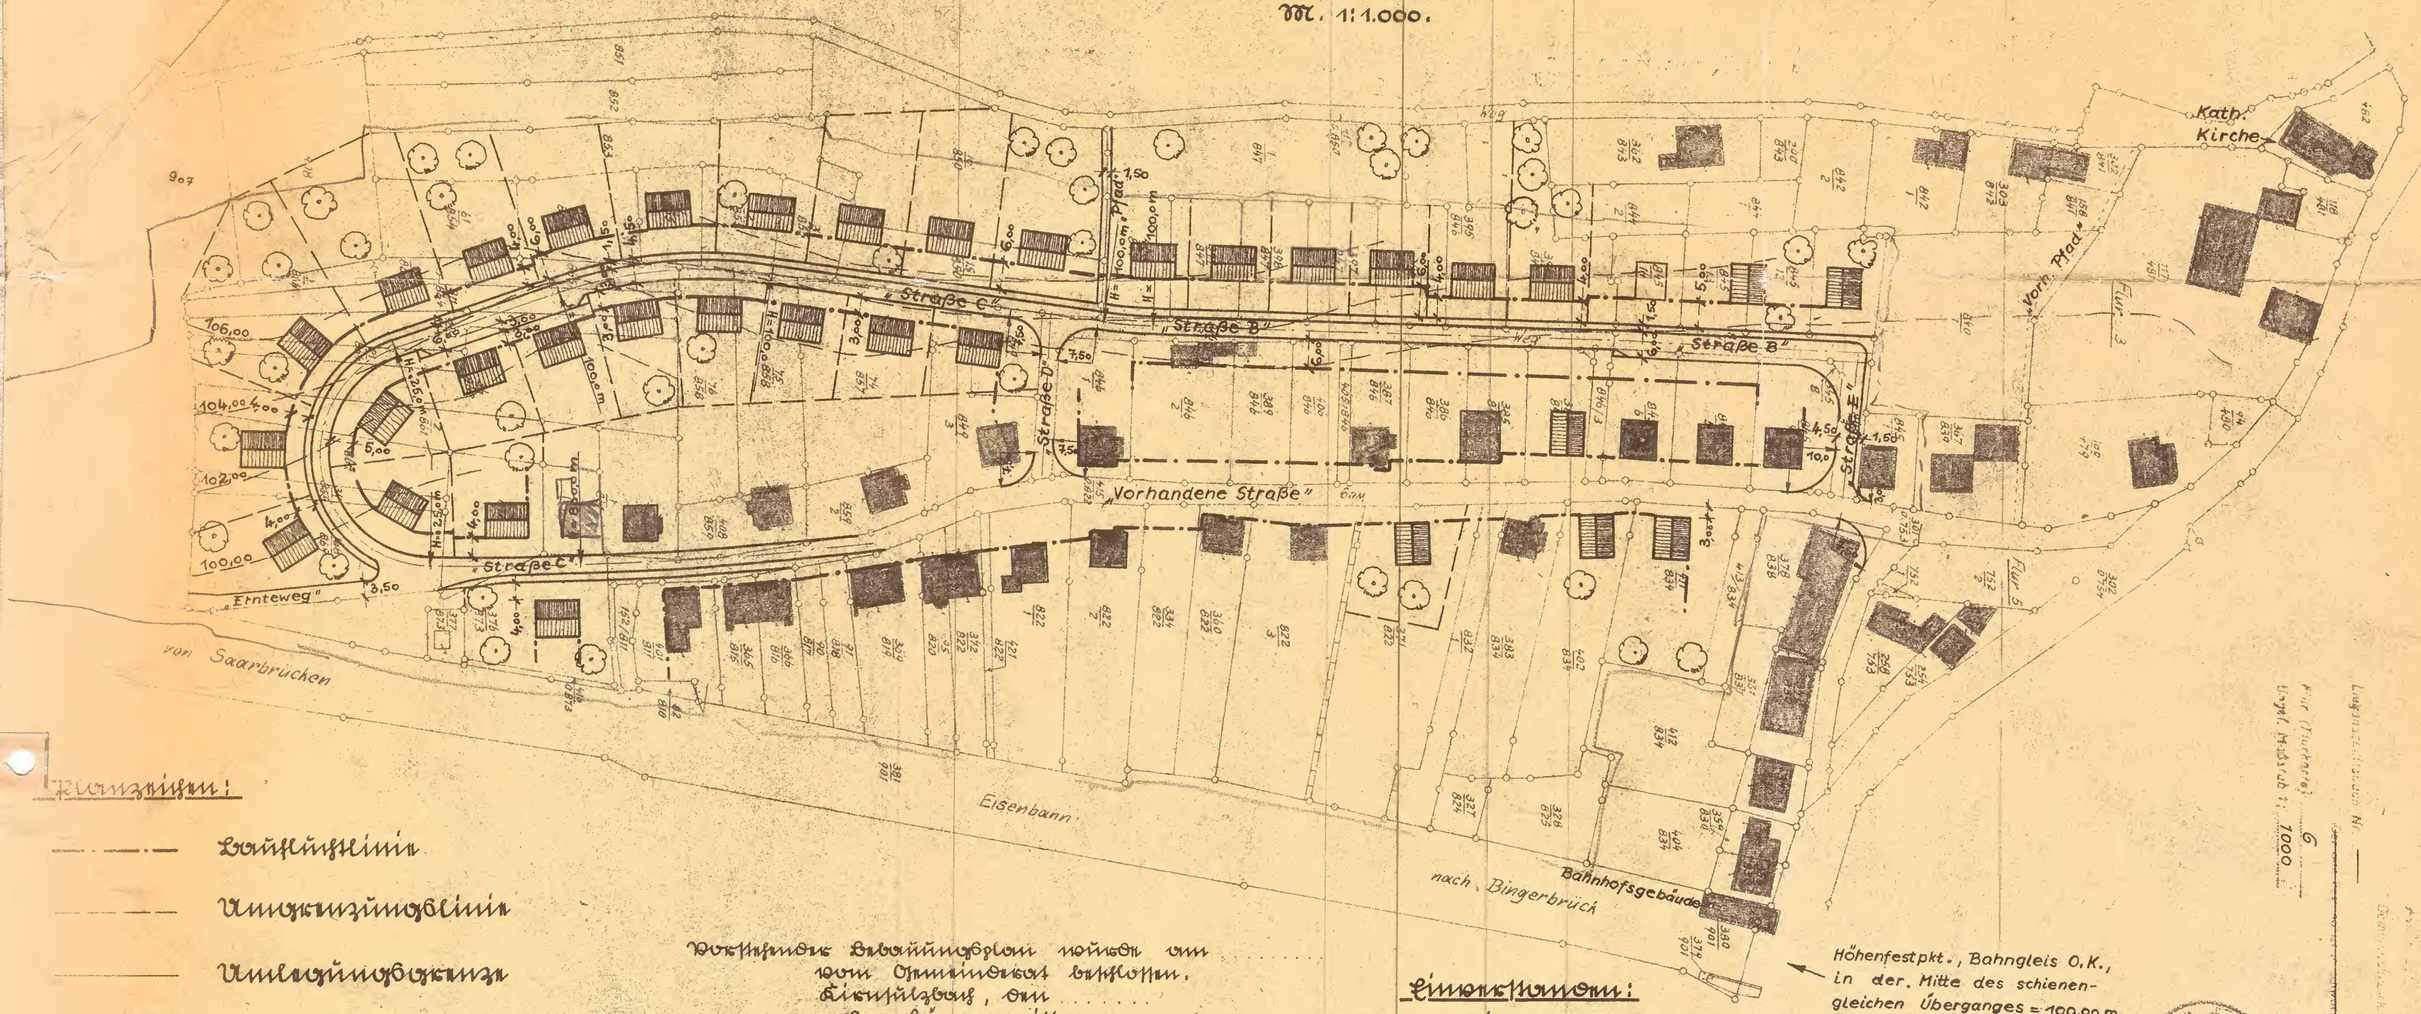

Kirnsulzbach)

Kirnsulzbach

Grundbuch-Band — Blatt —

Ausgefertigt Idar-Oberstein, den 25. Sept. 1956

~~Vermessungs~~ (Katasteramt

J.A.

Katasteramt Idar-Oberstein

Zeichenerklärung:

- Baufluchtlinie
- Umgrenzungslinie
- Umlegungsgrenze
- Bestehende Gebäude
- Geplante Gebäude eingeschossig

Vorstehender Bebauungsplan wurde am ..... vom Gemeinderat beschlossen.
Kirnsulzbach, den .....
Der Bürgermeister.

Der Bebauungsplan hat nach öffentlicher Bekanntmachung gemäß § 19, Abs. 1 des Aufbaugesetzes in der Zeit vom ..... bis ..... 19 ..... öffentlich zu jedermanns Einsicht ausgelegen.
Kirnsulzbach, den .....
Der Bürgermeister.

Einverstanden:
Kirnsulzbach, den .....
Der Bürgermeister.

Weierbach, den .....
Der Amtsbürgermeister.

Zugestimmt:
Birkenfeld, den .....
Der Landrat.

Genehmigt:
Koblenz, den .....
Die Bezirksregierung.

Aufgestellt:
Birkenfeld, den 15. Dez. 1958
Landratsamt, Abt. Tiefbau.

Es ist Sorge dafür getragen, daß die bezeichneten Gebäude gegenwärtig noch tatsächlich und nicht zum Teil auf den bezeichneten Katasterkarten ersichtlich.