


BEBAUUNGSPLAN IN DER GEMEINDE LANGENLONSHEIM

für das Teilgebiet Pestalozzistrasse 1:1000

PLANUNG DIPLOMINGENIEUR BERND MEUTHEN GULDENTAL Tel. 06707-1013

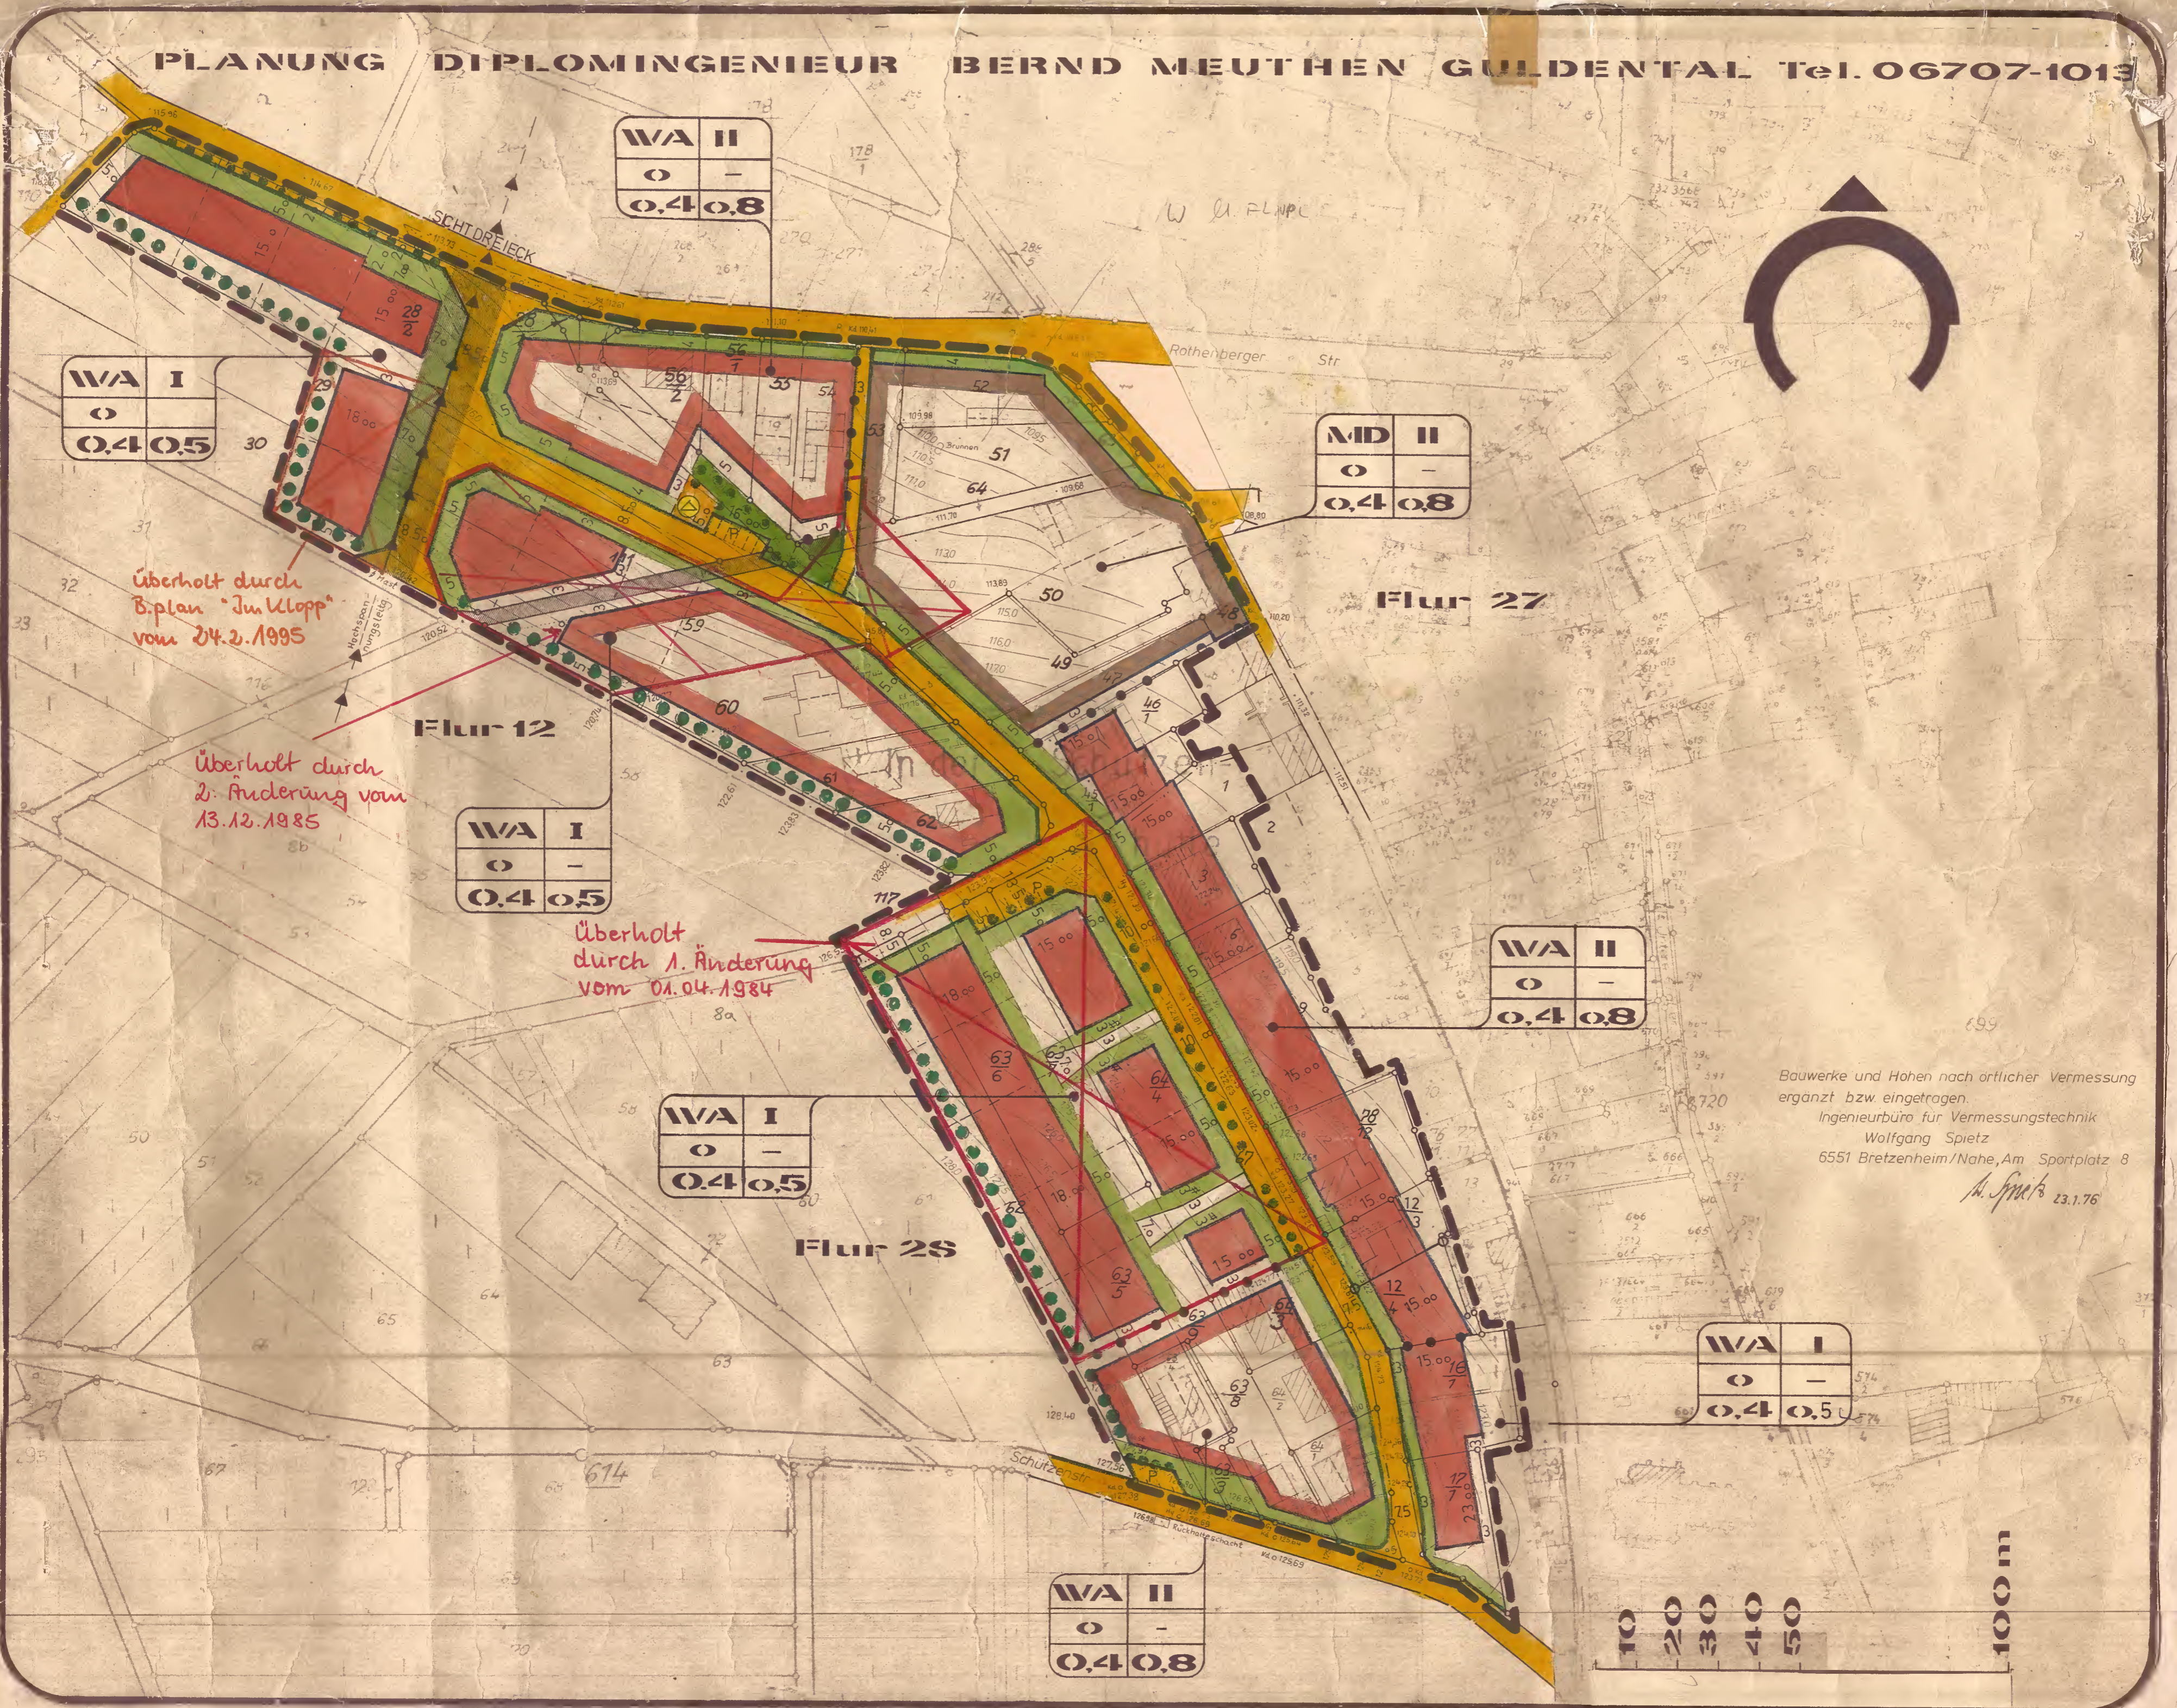

WA I	0	-
	0,4	0,5

WA II	0	-
	0,4	0,8

MD II	0	-
	0,4	0,8

WA I	0	-
	0,4	0,5

WA I	0	-
	0,4	0,5

WA II	0	-
	0,4	0,8

WA I	0	-
	0,4	0,5

WA II	0	-
	0,4	0,8

Bauwerke und Höhen nach örtlicher Vermessung ergänzt bzw. eingetragen.
 Ingenieurbüro für Vermessungstechnik
 Wolfgang Spietz
 6551 Bretzenheim/Nahe, Am Sportplatz 8
 23.1.76

DER BEBAUUNGSPLAN HAT NACH ÖFFENTLICHER BEKANNTMACHUNG GEMÄß § 2a Abs. 6 DES BUNDES BAUGESETZES IN DER ZEIT VOM 25.12.82 BIS 25.2.82 EINSCHL. ÖFFENTLICH ZU JEDERMANN'S EINSICHT AUSGELEGEN.

DER BEBAUUNGSPLAN WURDE GEMÄß § 10 DES BBauG AM 25.3.82 VOM ORTGEMEINDERAT ALS SATZUNG BESCHLOSSEN.

GENEHMIGT GEHÖRT ZUR VERFÜGUNG VOM 07.06.1982 AZ. 6160/§10-13/539

Der Ortsbürgermeister: *[Signature]*

Der Ortsbürgermeister: *[Signature]*

Aufgestellt: Okt. 81 geändert: DEZ 81 / April 1982

- Zeichenerklärung:**
- Kartierung
 - Straßenbegrenzungslinie
 - Baugrenze
 - Grenze des räumlichen Geltungsbereiches
 - Flurgrenze
 - VERSORGUNGSLEITUNG oberirdisch
 - VERKEHRS FLÄCHEN

- WA ALLGEMEINES WOHNGEBIET
- MD DORFGEBIET
- nicht überbaubare Grundstücksfläche
- mit Leitungsrechten zu belastende Flächen
- P öffentl. Parkplätze
- PRIVATSTRASSE

- o. offene Bauweise
- II ZAHL DER VOLLGESCHOSSE max.
- BÄUME ZU PFLANZEN Fests. gemäß § 9 Abs. 1 Ziff. 25a BBauG
- 0,4 GRZ (GRUNDFLÄCHENZAHL)
- 05-08 GFZ (GESCHOSZFLÄCHENZAHL)

- Firstichtung
- Abgrenzung unterschiedlicher Nutzung
- Öffentliche Grünfläche
- Flächen für Versorgungsanlagen
- UMFORMERSTATION

Ausfertigungsvermerk:
 Nach Abschluss des Genehmigungsverfahrens wird der Bebauungsplan hiermit ausfertigt.
 Die ortsübliche Bekanntmachung gem. § 12 BBauG wird unverzüglich durchgeführt.
 30.6.82 Datum
[Signature]
 Der Ortsbürgermeister

Ausfertigungsvermerk:
 Der Bebauungsplan wird hiermit ausfertigt.
 Die ortsübliche Bekanntmachung gemäß § 12 BauGB wird unverzüglich durchgeführt.
 24. Mai 1995 Datum
[Signature]
 Ortsbürgermeisterin

Ausfertigungsvermerk:
 Der Bebauungsplan wird hiermit ausfertigt.
 Die ortsübliche Bekanntmachung gemäß § 12 BauGB wird unverzüglich durchgeführt.
 19. Jan. 1995 Datum
[Signature]
 Ortsbürgermeisterin

Rechtsverbindlich durch Bekanntmachung v. 1.7.82