


1. Änderung BEBAUUNGSPLAN IN DER GEMEINDE LANGENLONSHEIM für das Teilgebiet Pestalozzistrasse 1:1000

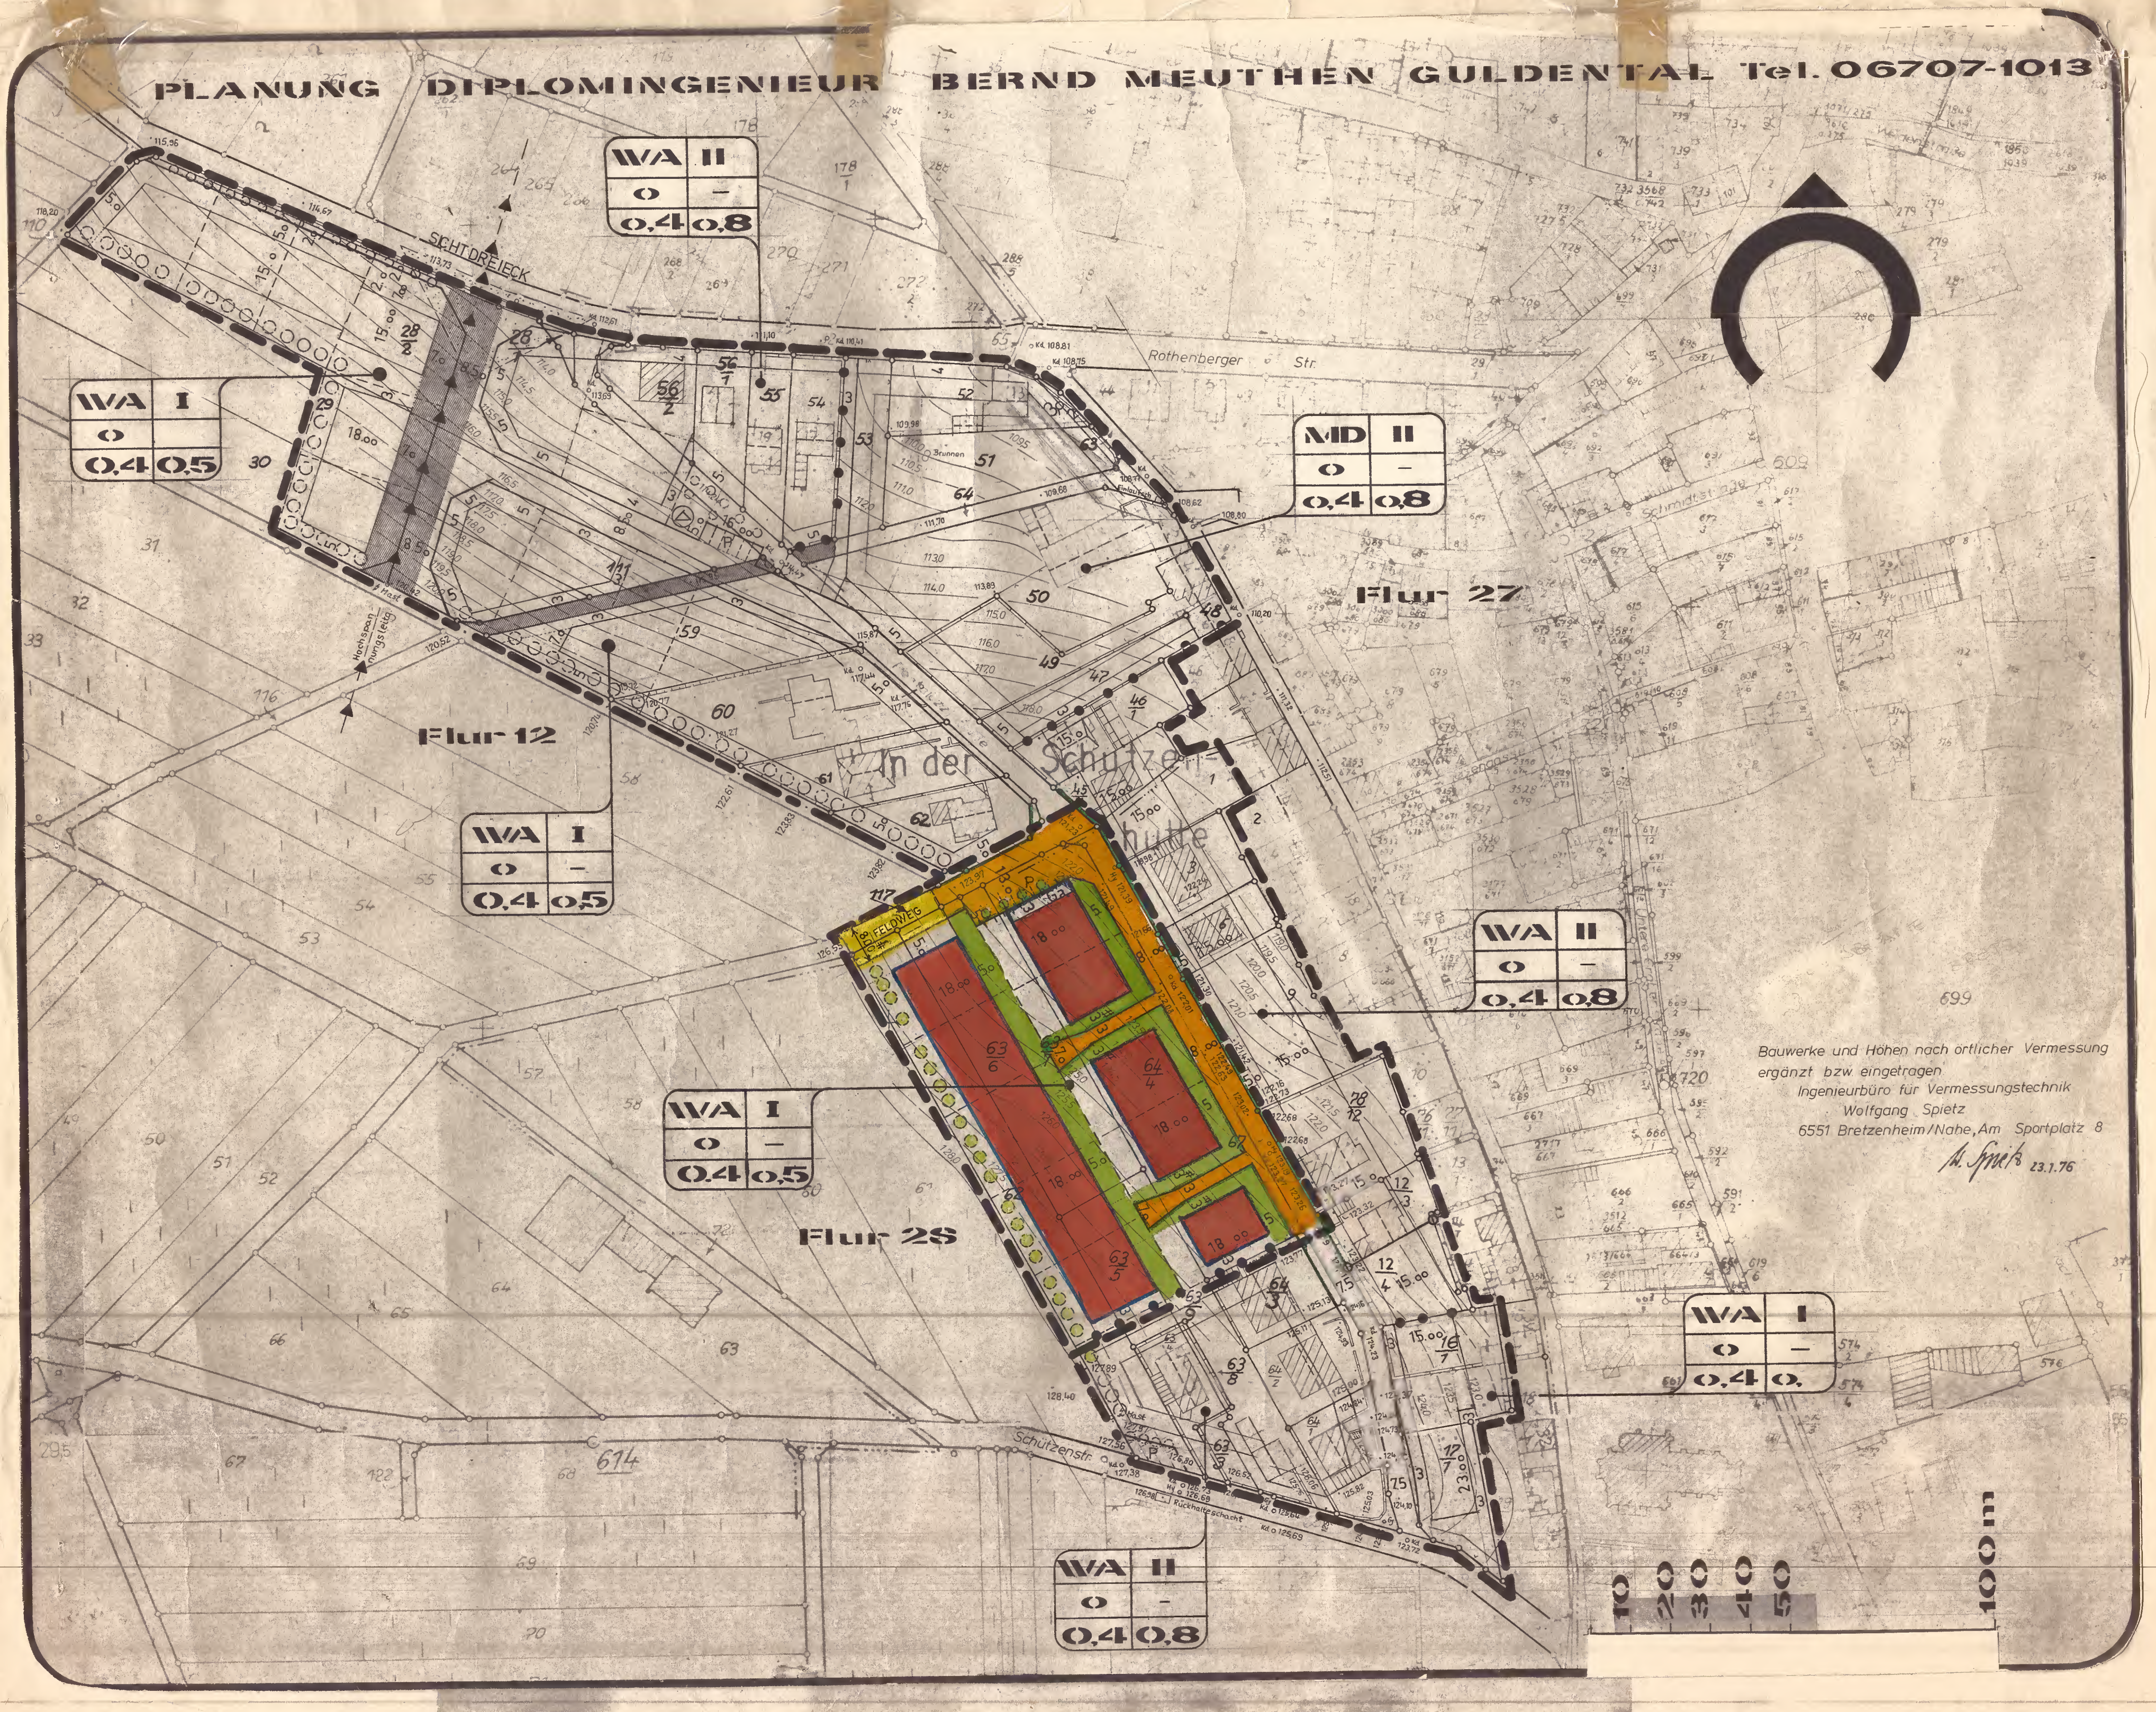

DER BEBAUUNGSPLAN HAT NACH ÖFFENTLICHER BEKANNTMACHUNG GEMÄß § 2a Abs. 6 DES BUNDESBAUGESETZES IN DER ZEIT VOM 12.12.83 BIS 12.01.84 EINSCHL. ÖFFENTLICH ZU JEDERMANNSEINSICHT AUSGELEGEN.

Der Ortsbürgermeister: *[Signature]*



DER BEBAUUNGSPLAN WURDE GEMÄß § 10 DES BBauG AM 09.02.84, VOM ORTGEMEINDERAT ALS SATZUNG BESCHLOSSEN.

Der Ortsbürgermeister: *[Signature]*



GENEHMIGT: 12.03.1984

GEHÖRT ZUR VERFÜGUNG VOM 12.03.1984

AZ. 6/60-610-13/684 KREISVERWALTUNG BAD KREUZNACH
I. Meiborg
(MEIBORG)
LEITENDER KREISRECHTSDIRECTOR

Aufgestellt: August 1983



Zeichenerklärung:

- Kartierung
- Straßenbegrenzungslinie
- Baugrenze
- Grenze des räumlichen Geltungsbereiches
- Flurgrenze
- VERSORGNUNGSL EITUNG oberirdisch
- VERKEHRS FLÄCHEN

- WA ALLGEMEINES WOHNGEBIET
- MD DORFGEBIET
- nicht überbaubare Grundstücksfläche
- mit Leitungsrechten zu belastende Flächen
- P öffentl. Parkplätze
- Feldweg

- o offene Bauweise
- II ZAHL DER VOLLGESCHOSZE max.
- BÄUME ZU PFLANZEN Fests. gemäß § 9 Abs. 1 Ziff. 25a BBauG
- 0,4 GRZ (GRUNDFLÄCHENZAHL)
- 05-08 GFZ (GESCHOSZFLÄCHENZAHL)


- Abgrenzung unterschiedlicher Nutzung
- Öffentliche Grünfläche
- Flächen für Versorgungsanlagen
- ⊙ UMFORMERSTATION
- +++ ZU- UND AUSFAHRTSVERBOT
- Ga GARAGE

Ausfertigungsvermerk:

Die Bebauungsplanänderung wird hiermit ausgefertigt. Die ortsübliche Bekanntmachung gemäß § 12 BauGB wird unverzüglich durchgeführt.

24. Mai 1995
Datum

[Signature]
Ortsbürgermeisterin

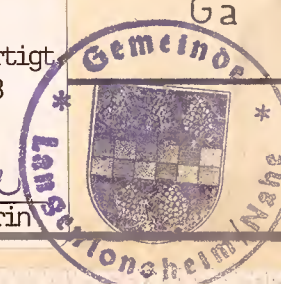

Ausfertigungsvermerk:

Nach Abschluss des Genehmigungsverfahrens wird der Bebauungsplan hiermit ausgefertigt.

Die ortsübliche Bekanntmachung gemäß § 12 BauGB wird unverzüglich durchgeführt.

30.03.1984
Datum

[Signature]
Ortsbürgermeister

Ausfertigungsvermerk:

Die Bebauungsplanänderung wird hiermit ausgefertigt. Die ortsübliche Bekanntmachung gemäß § 12 BauGB wird unverzüglich durchgeführt.

19. Jan. 1995
Datum

[Signature]
Ortsbürgermeisterin

Rechtsverbindlich d. Bekanntm. v. 1. 4. 1984