Fluchtlinien - und Teilbebauungsplan

der Gem. Mandel

über das Gelände östlich der Ortslage

zwischen den Landstr. II. Ordn. Nr. 32 u. 14

Maßstab 1:1250

Abschrift

Die Richtigkeit der Abschrift beglaubigt:
Bad Kreuznach, den 1. Juni 1951
i.A. Simm
Kreisverm.-Inspektor.

Gesehen!
Der Landrat
des Kreises Kreuznach

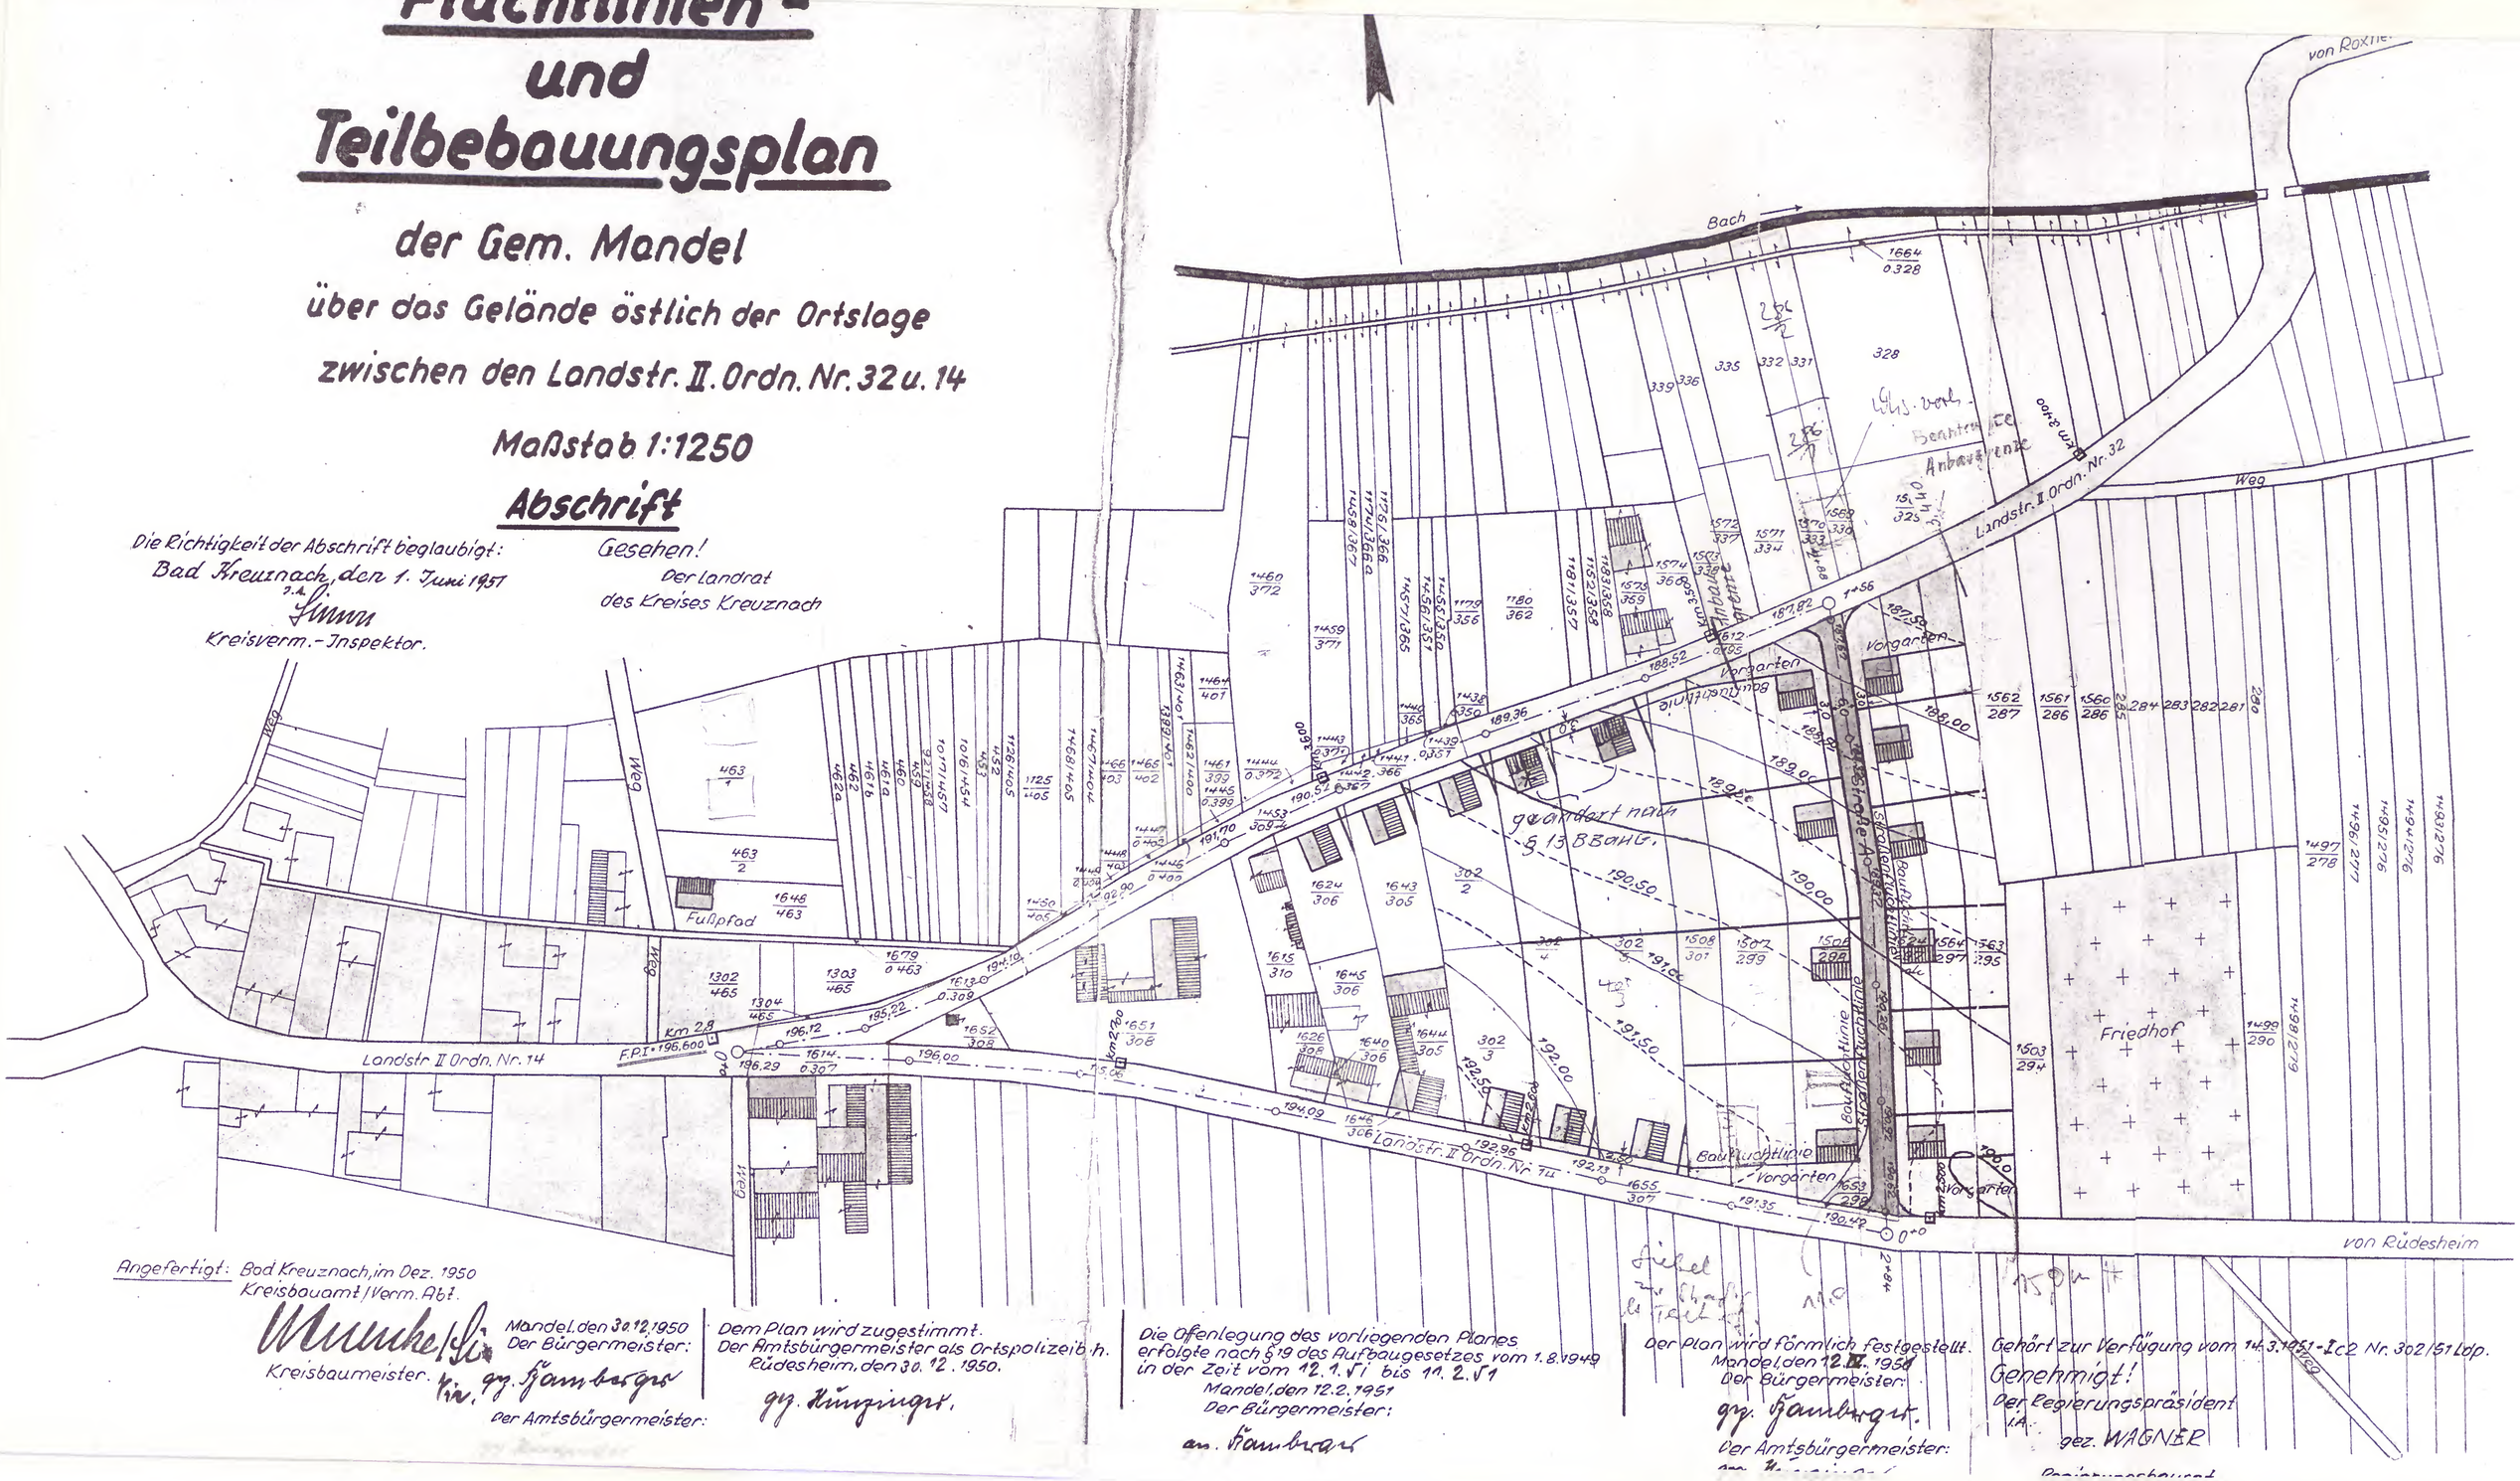

Angefertigt: Bad Kreuznach, im Dez. 1950
Kreisbauamt / Verm. Abt.
Munke/Si
Kreisbaumeister.

Mandel, den 30.12.1950
Der Bürgermeister:
gez. Hamburger
Der Amtsbürgermeister:

Dem Plan wird zugestimmt.
Der Amtsbürgermeister als Ortspolizeibeh.
Rüdesheim, den 30.12.1950.
gez. Hinzinger.

Die Offenlegung des vorliegenden Planes erfolgte nach §19 des Aufbaugesetzes vom 1.8.1949 in der Zeit vom 12.1.51 bis 11.2.51
Mandel, den 12.2.1951
Der Bürgermeister:
Hamburger

Der Plan wird förmlich festgestellt.
Mandel, den 12.IV.1951
Der Bürgermeister:
gez. Hamburger
Der Amtsbürgermeister:

Gehört zur Verfügung vom 14.3.1951 - Ic2 Nr. 302/51 Ldp.
Genehmigt!
Der Regierungspräsident
i.A.
gez. WAGNER
Regierungsbaurat