


Abschrift! Teilbebauungsplan (Durchführungsplan)

über das Gebiet zwischen Großgasse,
Landstr. I. O. Nr. 93 u. Industriegebiet in
der Gem. Merxheim.
M. 1:1000
Blatt 1

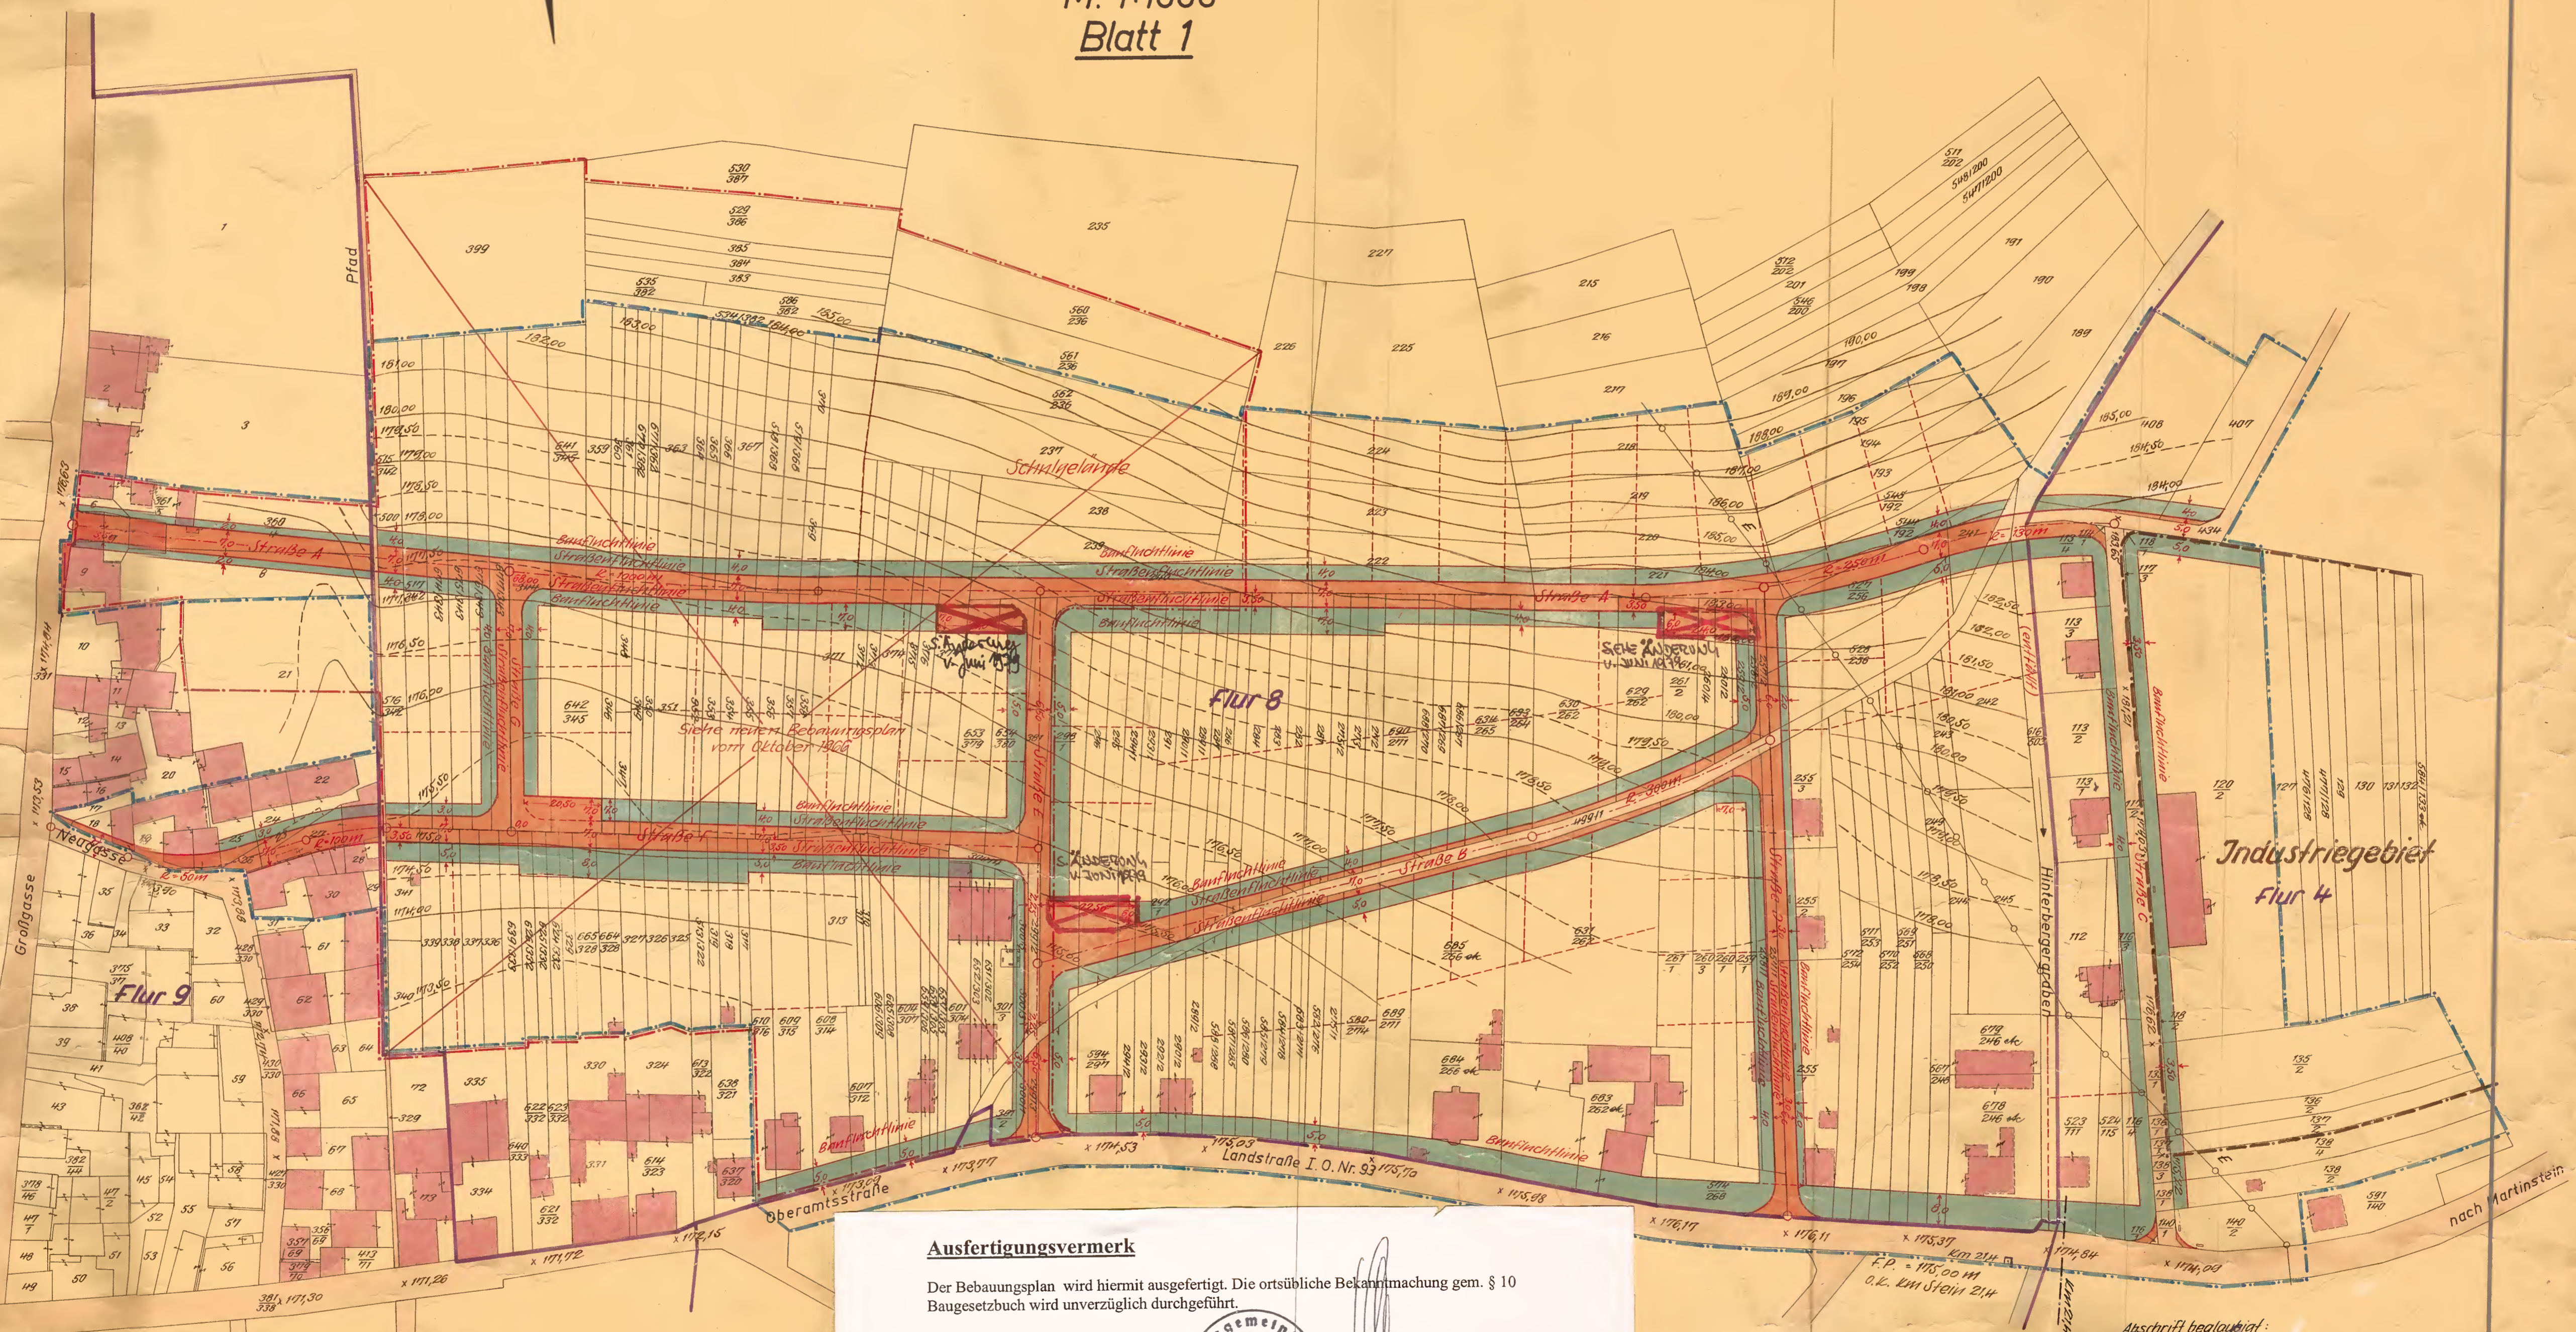

Ausfertigungsvermerk

Der Bebauungsplan wird hiermit ausfertigt. Die ortsübliche Bekanntmachung gem. § 10 Baugesetzbuch wird unverzüglich durchgeführt.

Merxheim, 10. 11. 2009



Edhardt, Ortsbürgermeister

Vorstandender Bebauungsplan wurde am 1. März 1958 vom Gemeinderat beschlossen.
Merxheim, den 1. März 1958
Der Bürgermeister



Dem Plan wird zugestimmt.
Der Ortsbürgermeister als Ortspolizeibehörde.
Sobernheim, den 3. März 1958



Der Teilbebauungsplan hat nach öffentlicher Bekanntmachung gem. § 19 Abs. 1 des Aufbaugesetzes in der Zeit vom 15. 3. 58 bis 17. 4. 58 öffentlich zu jedermanns Einsicht ausgelegen.
Merxheim, den 18. April 1958.
Der Bürgermeister



Der Plan wird förmlich festgestellt.
Merxheim, den 4. August 1961
Der Bürgermeister:
gez. Kistner

Genehmigt:
Gehört zur Verfügung vom
12. 6. 1961 - 43 - 51/61
Bezirksregierung Koblenz
Im Auftrage:
gez. Neu
Regierungsbaurat

Abschrift beglaubigt:
Bad Kreuznach, den 24. 12. 1961
Kreisverm.-Überinspektor



Gesehen:
Bad Kreuznach, den 3. 11. 1960
Der Landrat
des Kreises Kreuznach
gez. Gräf

Angefertigt: Sobernheim, den 26. 2. 1958
Amtsverwaltung / Bauabtl.
Der Landrat
des Kreises Kreuznach
Amtsbürgermeister
Techn. Angest.

RECHTSVERBINDLICH