
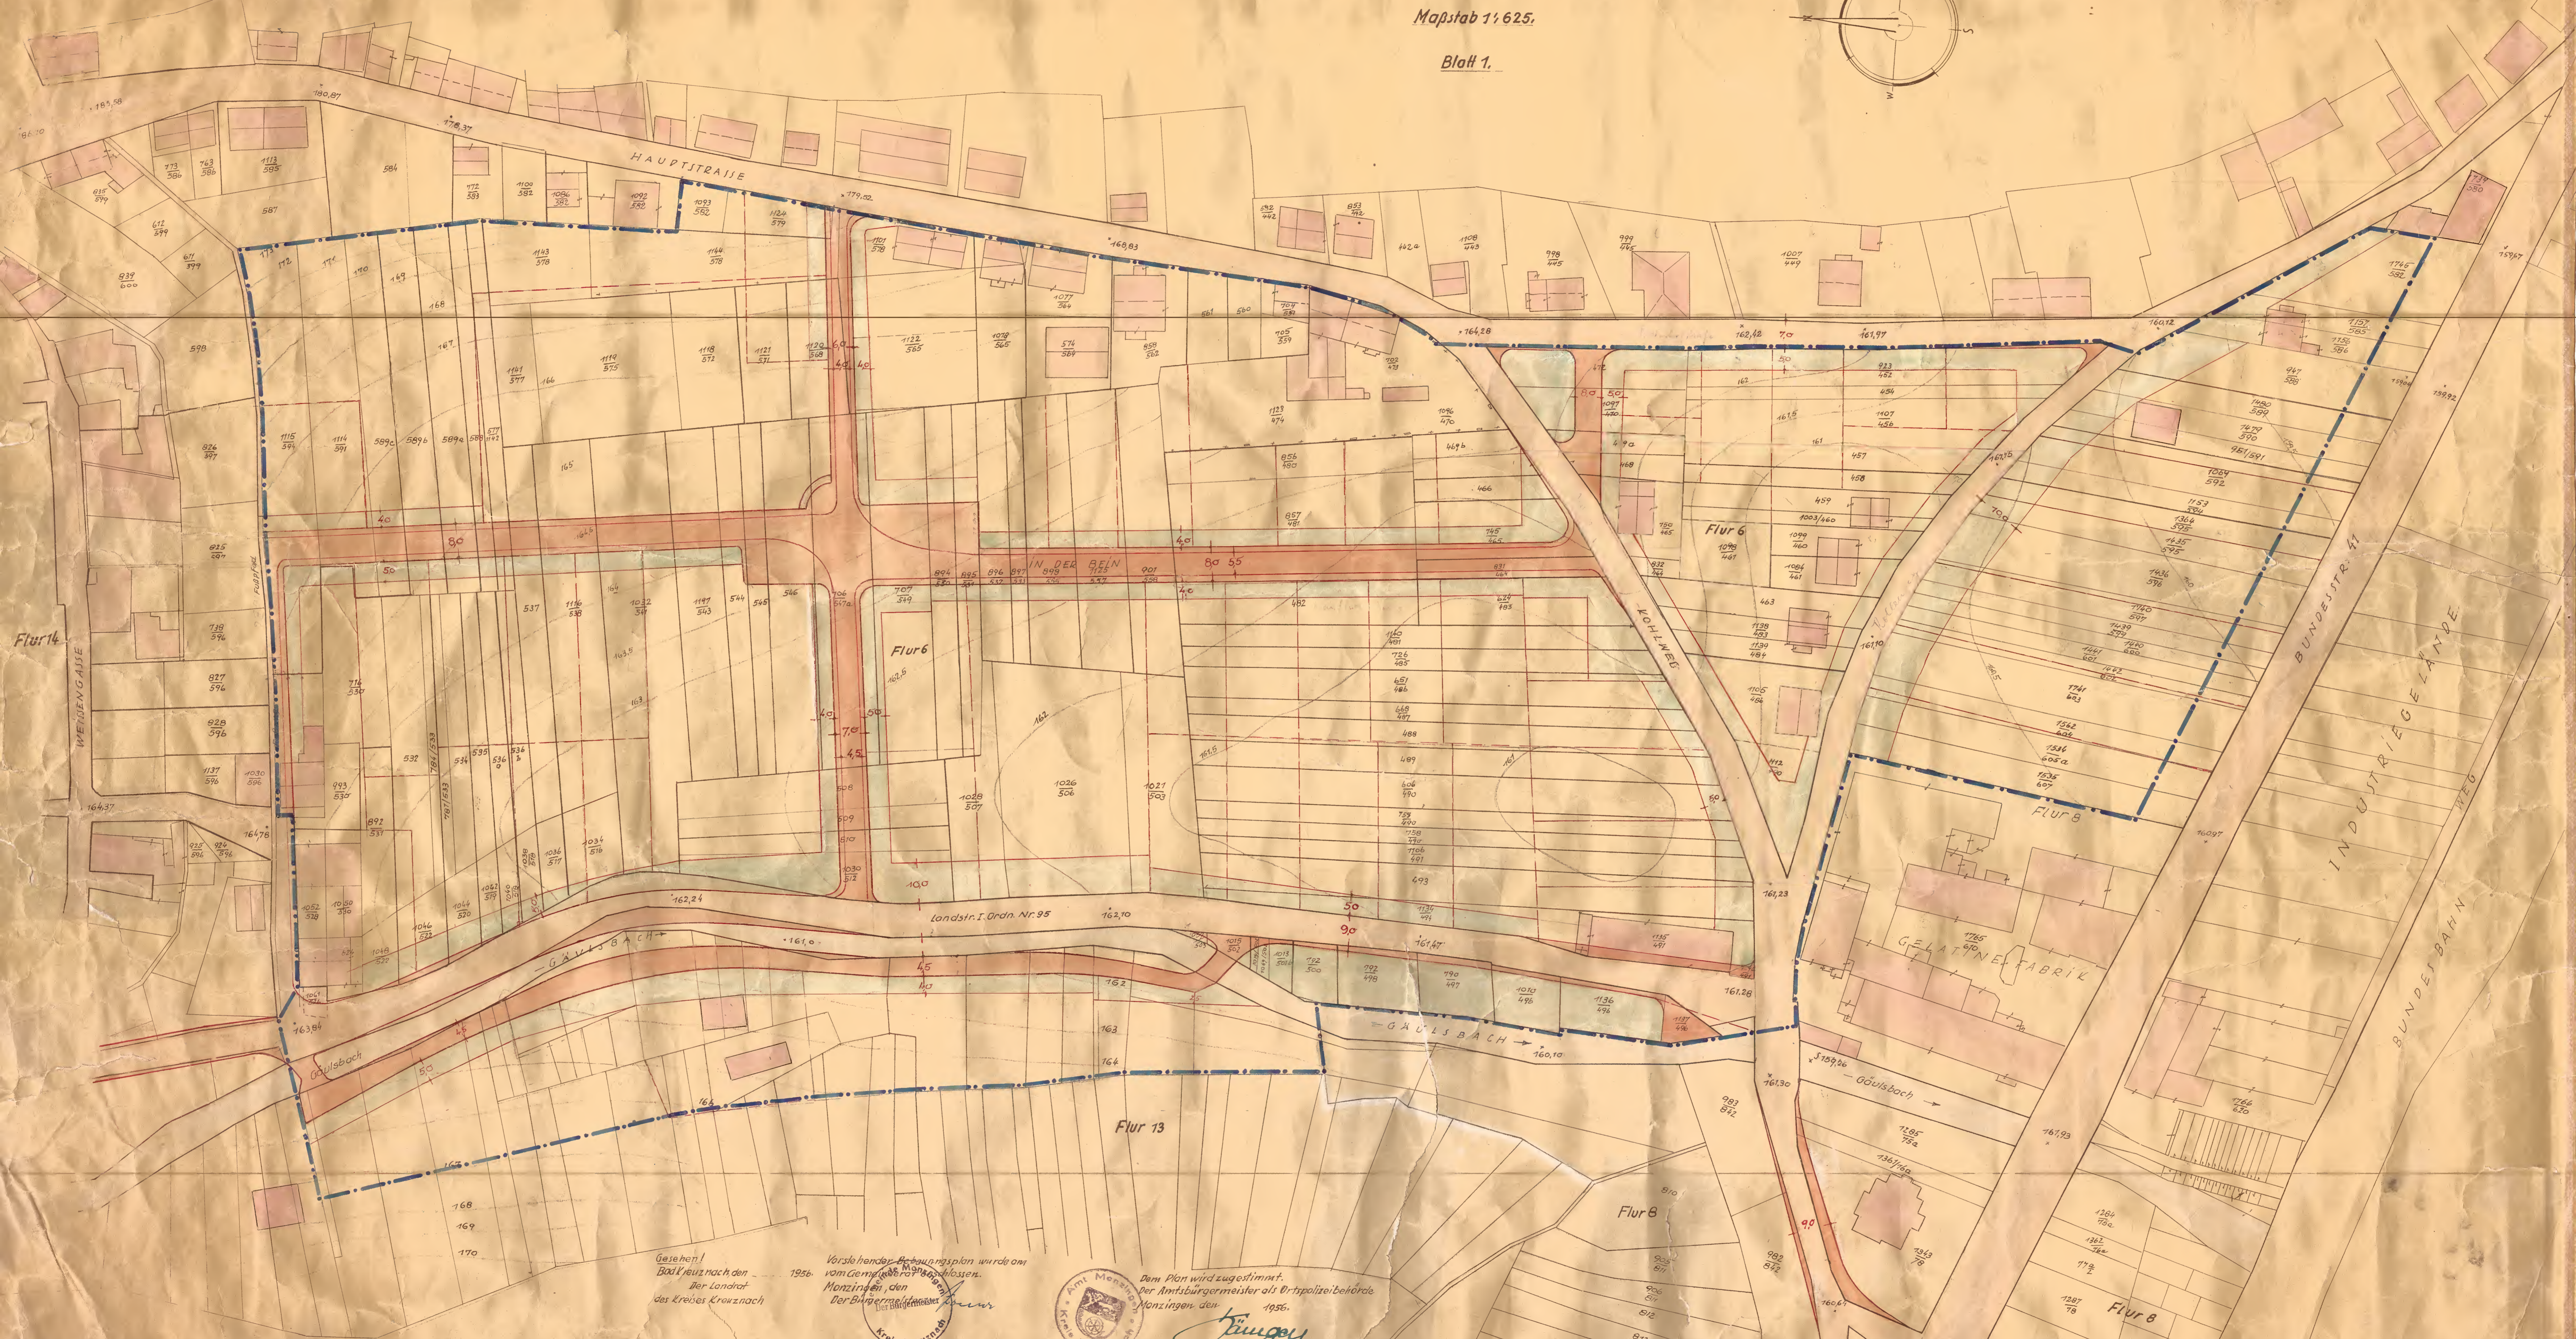


# TEILBEBAUUNGSPLAN

Über das Gelände, in der Bein' zwischen Bundesstrasse 41, Landstrasse I. O. Nr. 95 (beiderseits), Weissen-gasse u. Hauptstrasse in der Gemeinde Monzingen.

Maßstab 1:625.

Blatt 1.

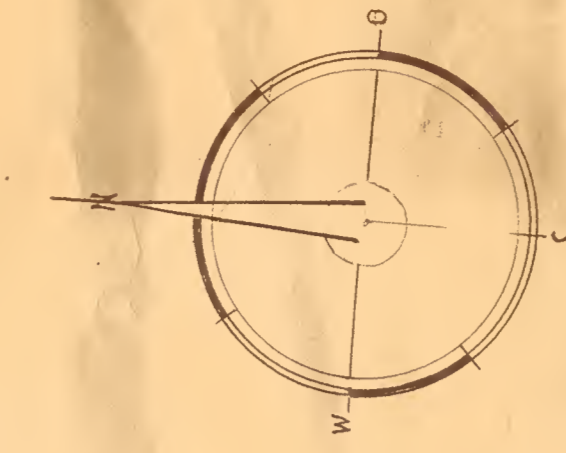

Gesehen! Bad Kreuznach den 19. 1. 1956.  
Der Landrat des Kreises Kreuznach

Vorsender Bebauungsplan wurde am 19. 1. 1956.  
Monzingen, den 19. 1. 1956.  
Der Bürgermeister

Dem Plan wird zugestimmt.  
Der Amtsbürgermeister als Ortspolizeibehörde  
Monzingen, den 19. 1. 1956.



*Künzler*

Der Plan wird förmlich festgestellt.  
Monzingen, den 19. 1. 1956.  
Der Bürgermeister



Geehmigt!  
Geht zur Verfügung vom 6. 3. 1956 - 43 - 66/59  
Bezirksregierung Koblenz  
Im Auftrage  
gez. Neff  
Regierungsbaumeister

Angefertigt Bad Kreuznach, im Jan. 1956.

Kreisbauamt, Planungsdirektor  
Kreisbauamtsleiter: *K. v. J.*

Duplikat

RECHTSVERBINDLICH