

Der Bebauungsplan ist durch die öffentliche Auslegung gem. § 12 des Bundesbaugesetzes nach ortsüblicher Bekanntmachung vom 2.10.1962 am 6.10.1962 rechtsverbindlich geworden.
 Norheim, den 2.10.
 Der Bürgermeister:
 gez. Zier

2.0
 112

Abschrift
Bebauungsplan
 (verbindlicher Bauleitplan)

über das Gebiet zwischen Bundesbahn,
 Reiterweg, Landstraße I.O.Nr. 96 und ev.
 Kirche in der Gem. Norheim.

M. 1:625
 Blatt 1

Angefertigt: Bad Kreuznach, im Sept. 1961
 Kreisbauamt / Planungsabtl.


Mumm
 Kreisbaumeister. v.a. Jung.

Anlage 1

RECHTSVERBINDLICH

Abschrift beglaubigt.
 Bad Kreuznach, den 23.11.1962

Simon
 Kreisverm. Überinspektor
 nach Saarbrücken

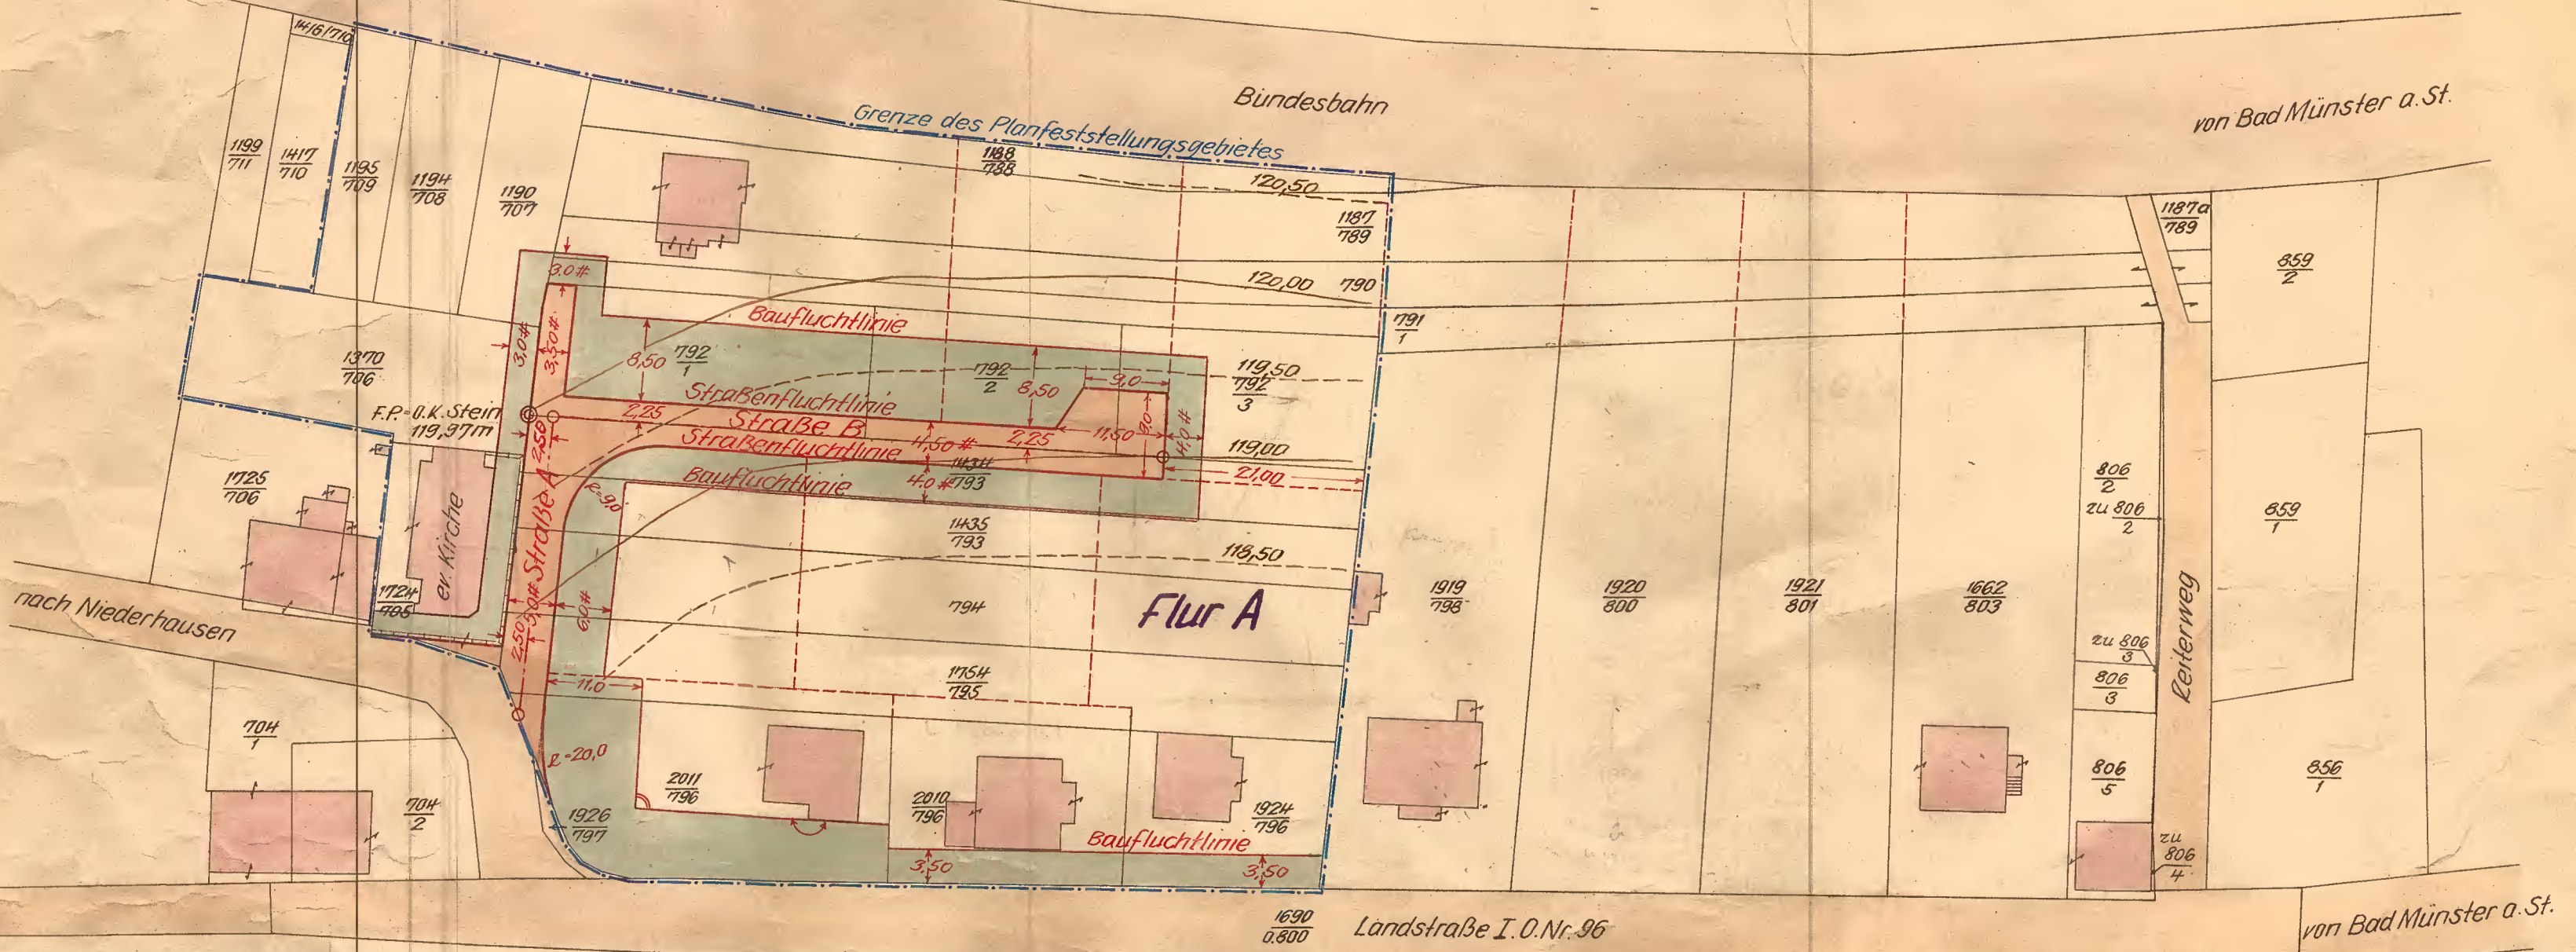

Gesehen!
 Bad Kreuznach, den 16.1.1962
 Der Landrat
 des Kreises Kreuznach

Vorstehender Bebauungsplan wurde gem. § 10
 des Bundesbaugesetzes am 17.7.1962
 vom Gemeinderat als Satzung beschlossen.
 Norheim, den 17.7.1962
 Der Bürgermeister:
Zier

Dem Plan wird zugestimmt.
 Der Amtsbürgermeister als Ortspolizeibehörde
 Rüdesheim, den 5. JAN. 1962

Der Bebauungsplan hat nach öffentlicher Bekannt-
 machung gem. § 2, Abs. 6 des Bundesbaugesetzes in der
 Zeit vom 15.6.1962 bis 14.7.1962 öffentlich zu
 jedermanns Einsicht ausgelegen.
 Norheim, den 17.7.1962
 Der Bürgermeister:
Zier

Genehmigt:
 Gehört zur Verfügung vom
 14.7.1962, -1433-26-
 Bezirksregierung Koblenz
 Im Auftrage:
 gez. Neu
 Regierungsbaurat.

DER BEBAUUNGSPLAN IST DURCH DIE ÖFFENTLICHE AUSLEGUNG GEM. § 12 DES BUNDESBBAU-GESETZES NACH ORTSÜBLICHER BEKANNTMACHUNG VOM 2.10.1962 AM 6.10.1962 RECHTSVERBINDLICH GEWORDEN.
 NORHEIM, DEN 2.10.1962
 DER BÜRGERMEISTER:
 GEZ. ZIER

ABSCHRIFT!
 2.0
 212
BEBAUUNGSPLAN
 (VERBINDLICHER BAULEITPLAN)

ÜBER DAS GEBIET ZWISCHEN BUNDESB-BAHN, REITERWEG, LANDSTR. I. O. NR. 96 UND EV. KIRCHE IN DER GEM. NORHEIM.

M. 1:625
 BLAT 2

ANGEFERTIGT: BAD KREUZNACH, IM SEPT. 1961
 KREISBAUAMT / PLANUNGSABTL.

Munke
 KREISBAUAMT VON SAAR
 VON SAAR

Anlage 1

RECHTSVERBINDLICH

ABSCHRIFT BEGLAUBIGT.
 BAD KREUZNACH, DEN 23.11.1962



GESEHEN.
 BAD KREUZNACH, DEN 16.1.1962
 DER LANDZIT
 DES KREISES KREUZNACH

VORSTEHENDEZ BEBAUUNGSPLAN WURDE GEM. § 10 DES BUNDESBBAU-GESETZES AM 17.7.1962 VOM GEMEINDERAT ALS SATZUNG BESCHLOSSEN.
 NORHEIM, DEN 17.7.1962
 DER BÜRGERMEISTER:

DEM PLAN WIRD ZUGESTIMMT.
 DER AMTSBÜRGERMEISTER ALS ORTSPOLIZEIBEHÖRDE.
 RUDESHEIM, DEN 5. JAN. 1962

DER BEBAUUNGSPLAN HAT NACH ÖFFENTLICHER BEKANNTMACHUNG GEM. § 2, ABS. 6. DES BUNDESBBAU-GESETZES IN DER ZEIT VOM 15.6.1962 BIS 17.7.1962 ÖFFENTLICH ZU JEDERMANNNS EINSICHT AUSGELEGEN.
 NORHEIM, DEN 17.7.1962
 DER BÜRGERMEISTER:

GENEHMIGT:
 GEHÖRT ZUR VERFÜGUNG VOM 14.9.1962, -- 433 - 26 --
 BEZIRKSREGIERUNG KOBLENZ
 IM AUFTRAGE:



Zier
 (Hunzinger)



Zier

GEZ. NEU
 REGIERUNGSRAAT.