

3.0
112

Bebauungsplan

(Verbindlicher Bauleitplan)

über das Gebiet nördlich der Bundesbahn
zwischen Bahnstraße und Landstr. II. O. 34
in der Gem. Norheim.

M. 1 1000
Blatt 1

Angefertigt: Bad Kreuznach, im Sept. 1961
Kreisbauamt Planungsabtl.

[Signature]
Kreisbaumeister

Anlage 1


Abschrift.

**Ausfertigung
der Bebauungsplansatzung**

Der Bebauungsplan, bestehend aus dieser Planzeichnung nebst textlichen Festsetzungen stimmt mit allen seinen Bestandteilen mit dem Willen des Orts-gemeinderates überein. Das für den Bebauungsplan vorgeschriebene gesetzliche Verfahren wurde eingehalten. Der Bebauungsplan wird hiermit ausgefertigt.

Norheim, den 06.10.1962

[Signature]
(Günter Lau)
Ortsbürgermeister


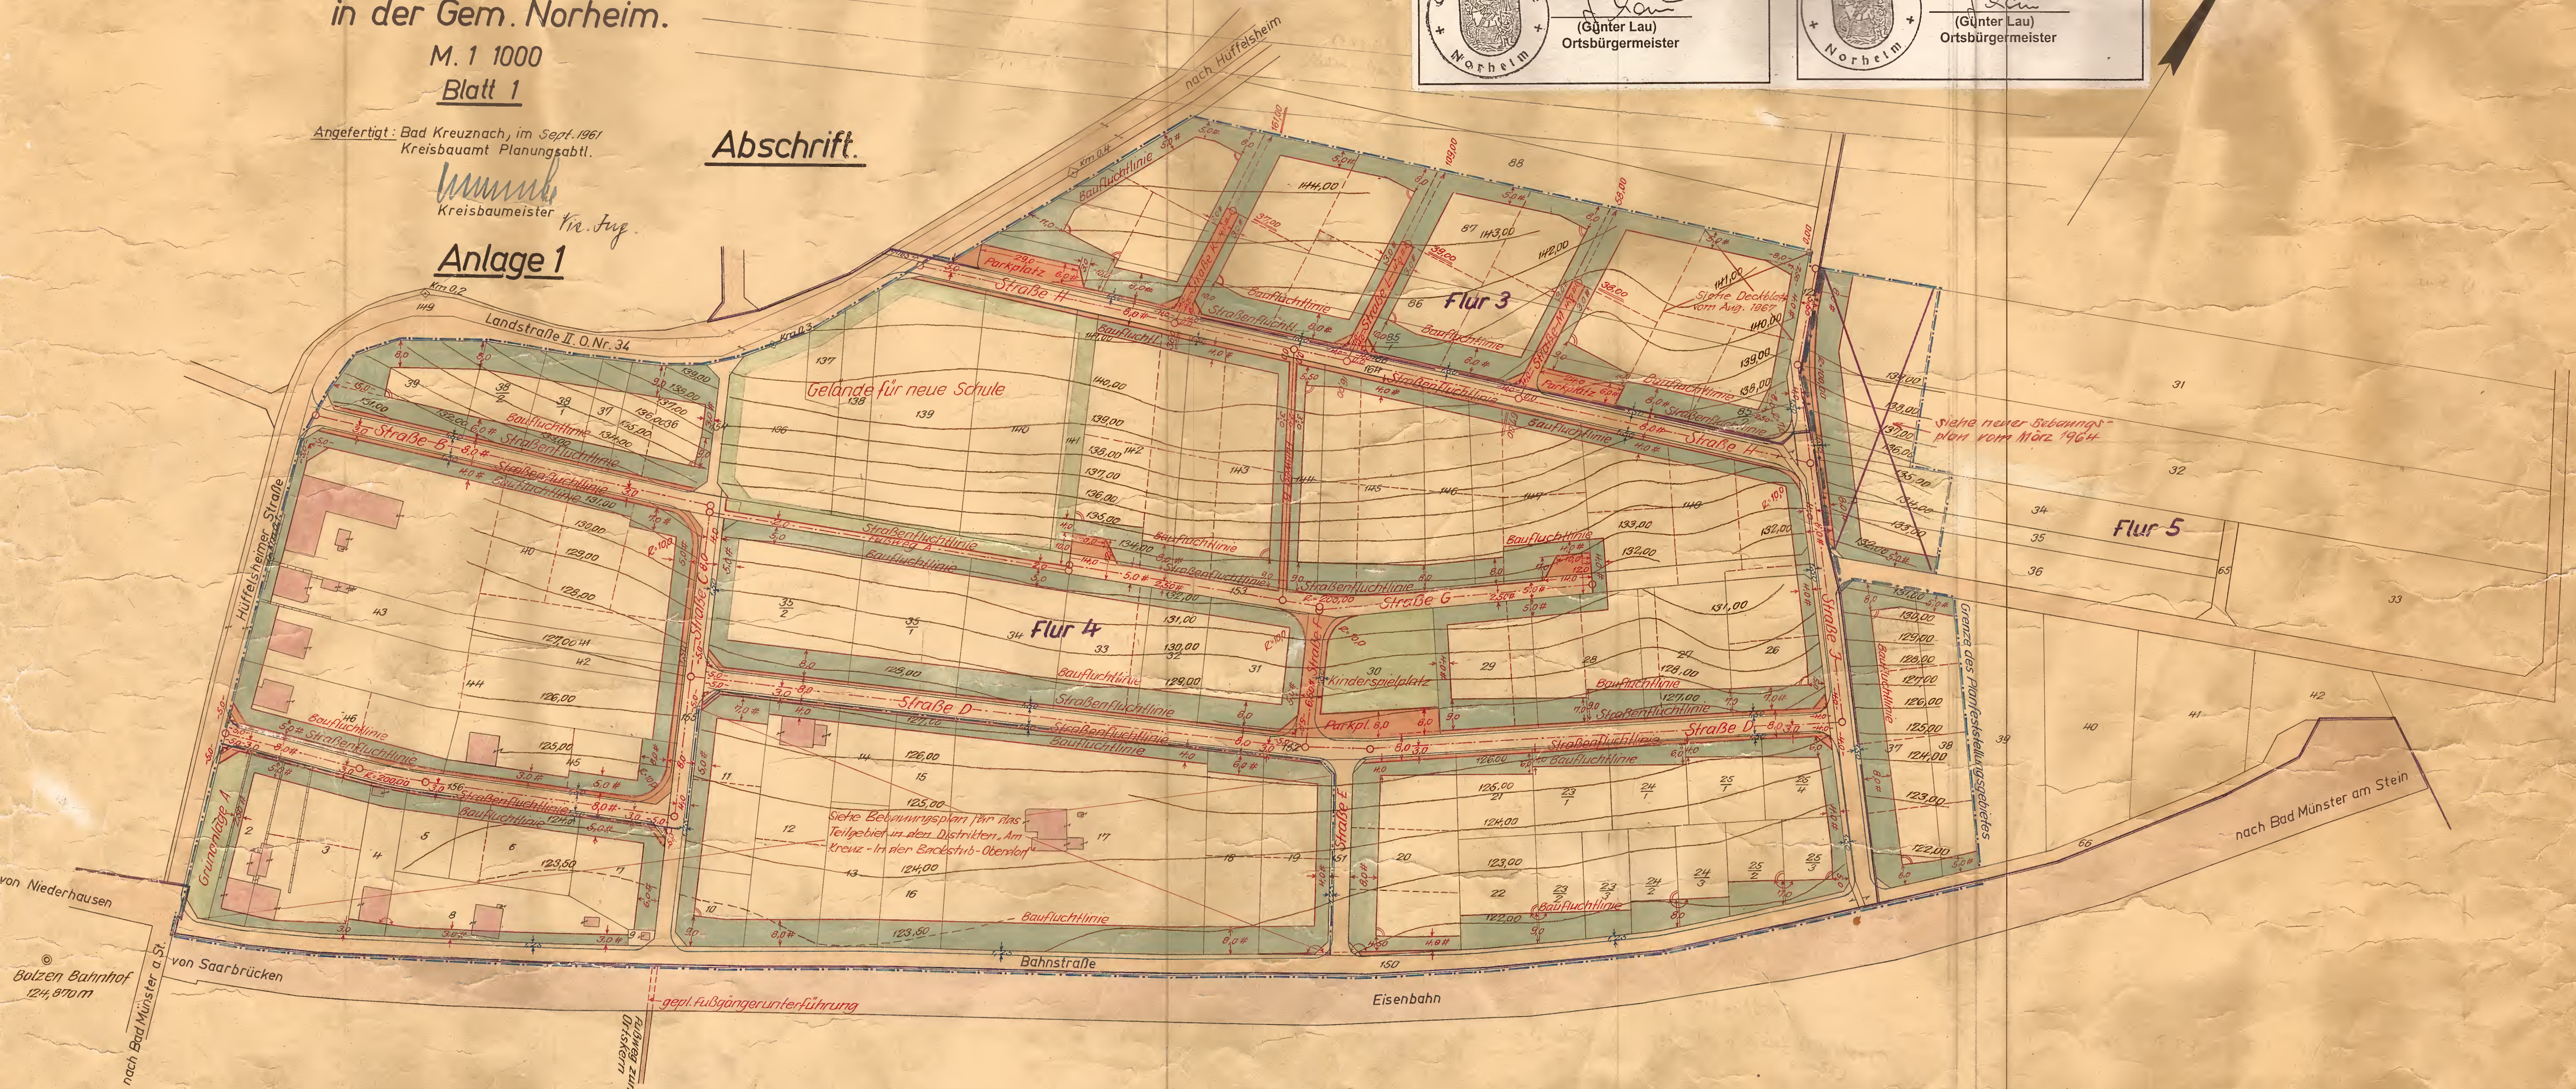


**Inkrafttreten des
Bebauungsplanes**

Die Genehmigung dieses Bebauungsplanes mit Be-scheid der Bezirksregierung Koblenz vom 14.09.1962; Az.: 433-26 ist am 13.10.1962... gem. § 10 (3) BauGB i.V.m. § 215 a (2) BauGB mit dem Hinweis auf die Bereithaltung des Bebauungsplanes zur Einsichtnahme und die rückwirkende Inkraftsetzung zum 03.10.1962 ortsüblich bekanntgemacht worden.

Norheim, den 14.10.1962



[Signature]
(Günter Lau)
Ortsbürgermeister

Gesehen!
Bad Kreuznach, den 16.1.1962
Der Landrat
des Kreises Kreuznach


Vorstehender Bebauungsplan wurde gem. § 10
des Bundesbaugesetzes am 17.7.1962
vom Gemeinderat als Satzung beschlossen.
Norheim, den 17.7.1962
Der Bürgermeister:

[Signature]


Dem Plan wird zugestimmt.
Der Amtsbürgermeister als Ortspolizeibehörde.
Rüdesheim, den 5. JAN. 1962

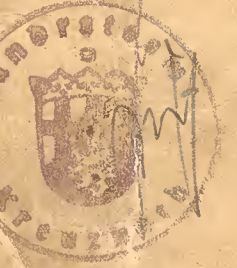[Signature]
(F. Hunzinger)



Der Bebauungsplan hat nach öffentlicher Bekannt-machung gem. § 2, Abs. 6 des Bundesbaugesetzes in der Zeit vom 15.6.1962 bis einschli. 14.7.62 öffentlich zu jedem-mans Einsicht ausgelegen.
Norheim, den 17.7.1962
Der Bürgermeister:

[Signature]



Genehmigt:
Gehört zur Verfügung vom
14.9.1962, 433-26
Bezirksregierung Koblenz
Im Auftrage:


gez. Neß
Regierungsbaurat.

Der Bebauungsplan ist durch die öffentliche Auslegung gem. § 12 des Bundesbaugesetzes nach öffentlicher Bekanntmachung vom 2.10.1962 am 6.10.1962 rechtsver-bindlich geworden.
Norheim, den 2.10.1962
Der Bürgermeister:

gez. Zier

Abschrift beglaubigt.
Bad Kreuznach, den 23.11.1962

[Signature]
Kreisverm.-Oberinspektor



RECHTSVERBINDLICH
durch Bekanntmachung vom 3. 10. 1962

3.0
212

BEBAUUNGSPLAN (VERBINDLICHER BAULEITPLAN)

ÜBER DAS GEBIET NÖRDLICH DER BUNDESBAHN
ZWISCHEN BAHNSTRASSE UND LANDSTR. II. O. 34
IN DER GEM. NORHEIM.

BLATT 2
M. 1:1000

ANGEFERTIGT: BAD KREUZNACH, IM SEPT. 1961
KREISAMT / PLANUNGSABTL.

M. Jürg.
KREISBAUMEISTER

ABSCHNITT!

ANLAGE 1

Ausfertigung der Bebauungsplansatzung

Der Bebauungsplan, bestehend aus dieser Planzeichnung nebst textlichen Festsetzungen stimmt mit allen seinen Bestandteilen mit dem Willen des Ortsgemeinderates überein. Das für den Bebauungsplan vorgeschriebene gesetzliche Verfahren wurde eingehalten. Der Bebauungsplan wird hiermit ausgefertigt.

Norheim, den 06.10.1959



Günter Lau
Ortsbürgermeister

Inkrafttreten des Bebauungsplanes

Die Genehmigung dieses Bebauungsplanes mit Bescheid der Bezirksregierung Koblenz vom 14.09.1962; Az.: 433-26 ist am 13.10.1962 gem. § 10 (3) BauGB i.V.m. § 215 a (2) BauGB mit dem Hinweis auf die Bereithaltung des Bebauungsplanes zur Einsichtnahme und die rückwirkende Inkraftsetzung zum 03.10.1962 ortsüblich bekanntgemacht worden.

Norheim, den 14.10.1959

Günter Lau
Ortsbürgermeister

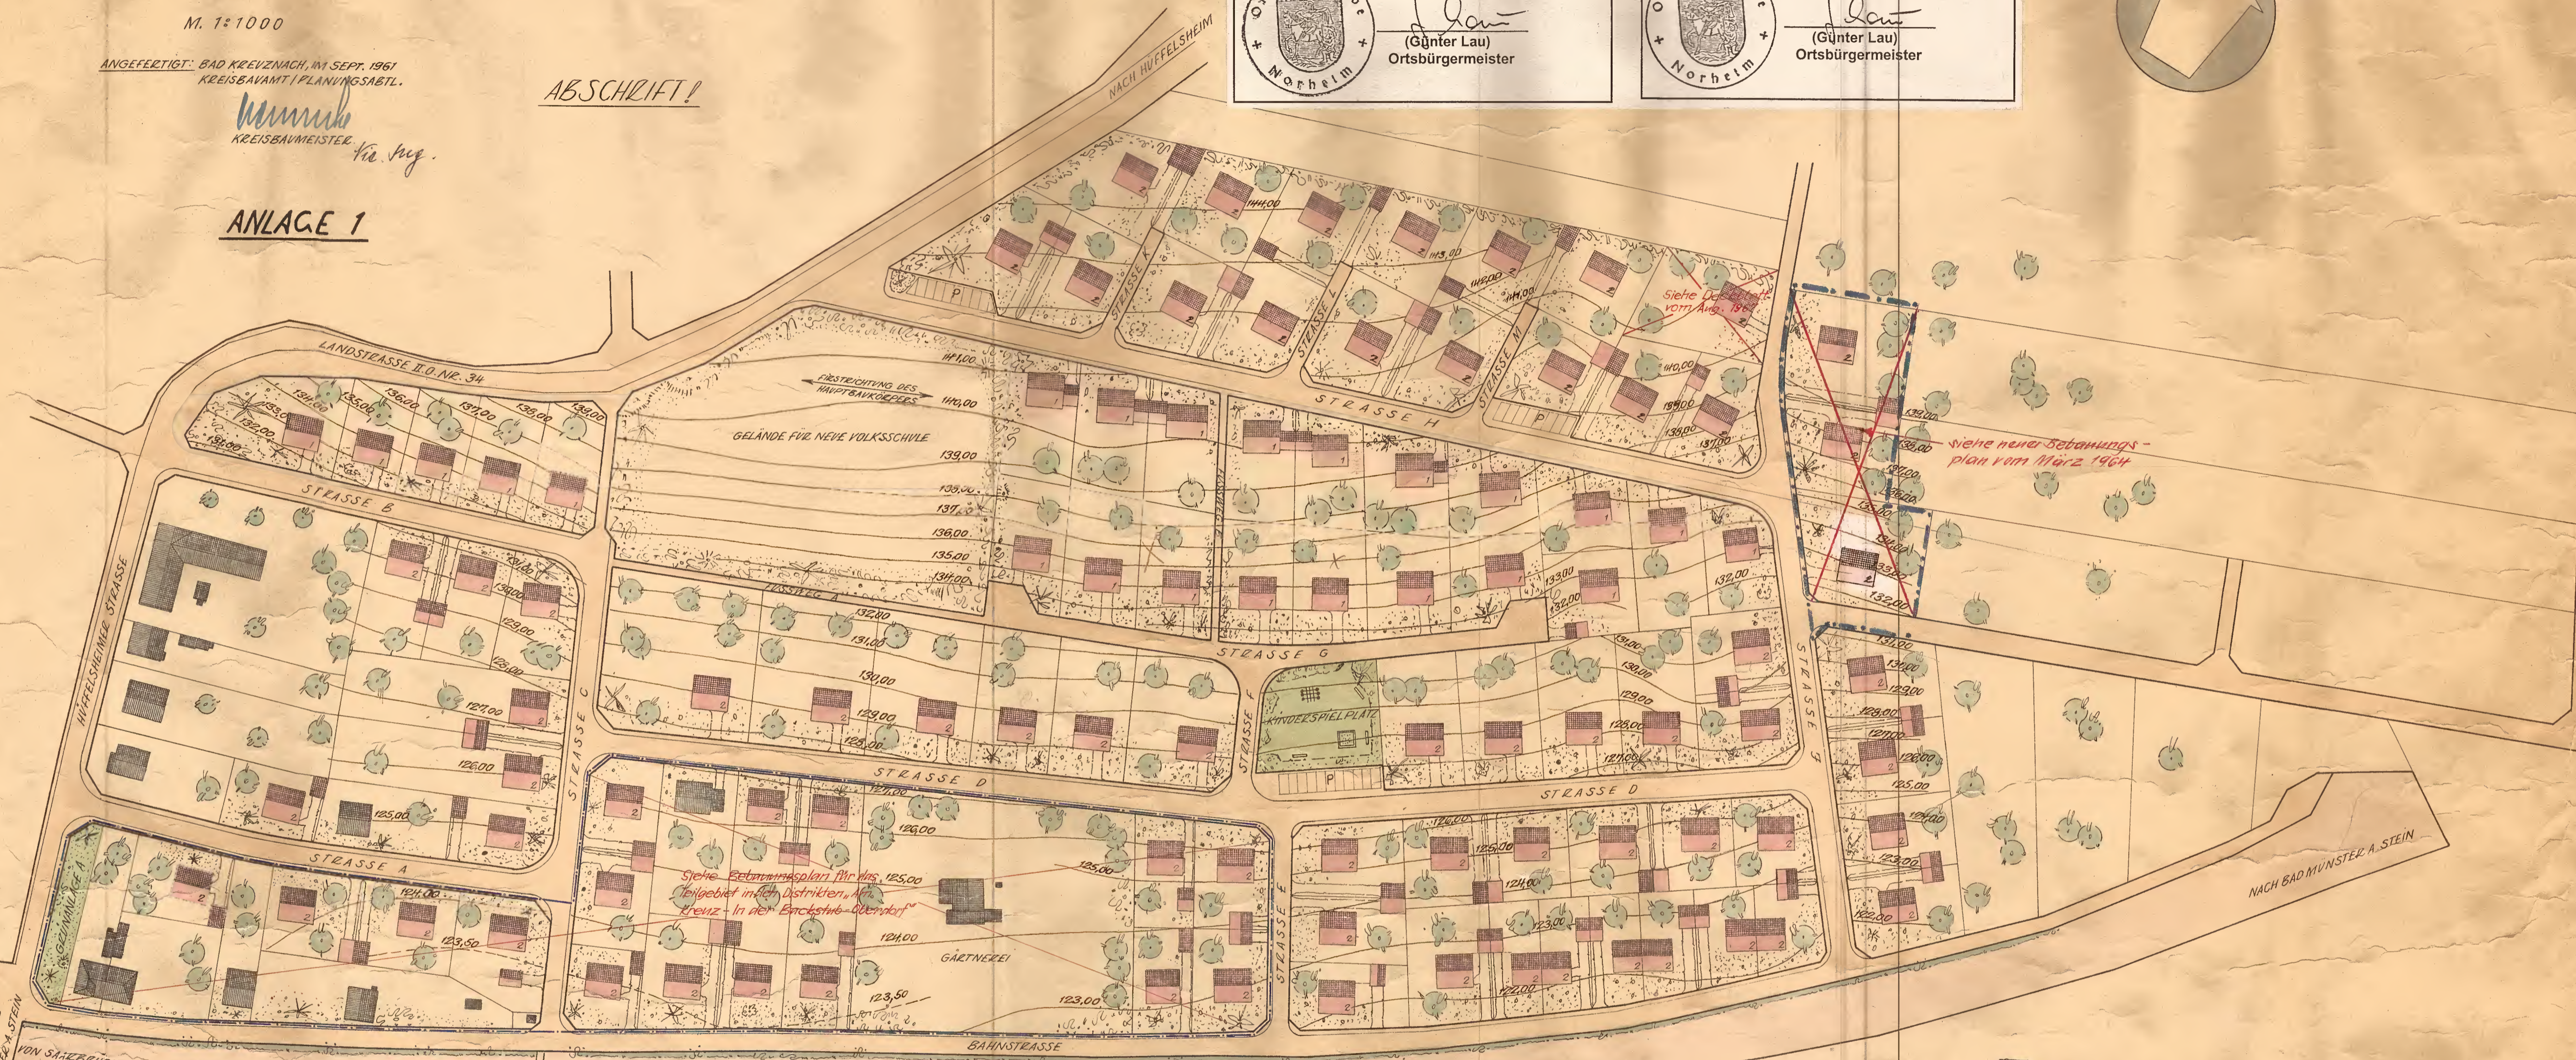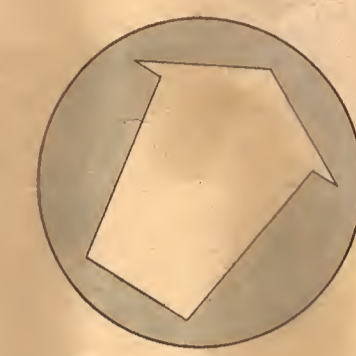

- BESTEHENDE GEBÄUDE.
- NEUBAUTEN MIT STOCKWERKSZAHL.
- GARAGEN MIT ZUFÄHRTEN.

GESEHEN!
BAD KREUZNACH, DEN 16.1.1962
DER LANDEAT
DES KREISES KREUZNACH




VORSTEHENDER BEBAUUNGSPLAN WURDE GEM. § 10
DES BUNDESBAUGESETZES AM 17.7.1962
VOM GEMEINDERAT ALS SATZUNG BESCHLOSSEN
NORHEIM, DEN 17.7.1962
DER BÜRGERMEISTER:



Lau

DER PLAN WIRD ZUGESTIMMT.
DER AMTSBÜRGERMEISTER ALS ORTSPOLIZEIBEHÖRDE.
RÜDESHEIM, DEN 5. JAN. 1962

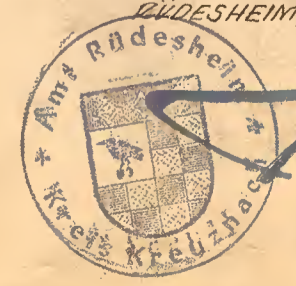

F. Hunzinger



DER BEBAUUNGSPLAN HAT NACH ÖFFENTLICHER BEKANNT-
MACHUNG GEM. § 2, ABS. 6. DES BUNDESBAUGESETZES IN DER
ZEIT VOM 15.6.1962 BIS EINSCHL. 14.7.62 ÖFFENTLICH ZU
JEDERMANN'S EINSICHT AUSGELEGEN.
NORHEIM, DEN 17.7.1962
DER BÜRGERMEISTER:

Lau

GENEHMIGT:
GEM. § 12 DES BUNDESBAUGESETZES
VOM 2.10.1962 ANM. 6.10.1962 RECHTSVER-
BINDLICH GEWORDEN.
NORHEIM, DEN 2.10.1962
DER BÜRGERMEISTER:

REGIERUNGSBAUCAT.

ABSCHNITT BEGLAUBIGT.
BAD KREUZNACH, DEN 23.11.1962



RECHTSVERBINDLICH
durch Bekanntmachung vom 3. 10. 1962