


Angefertigt: Bad Kreuznach, im August 1962
Kreisbauamt/Planungsabtl.


W. Müller
Kreisbaumeister. *Kie. Jug.*

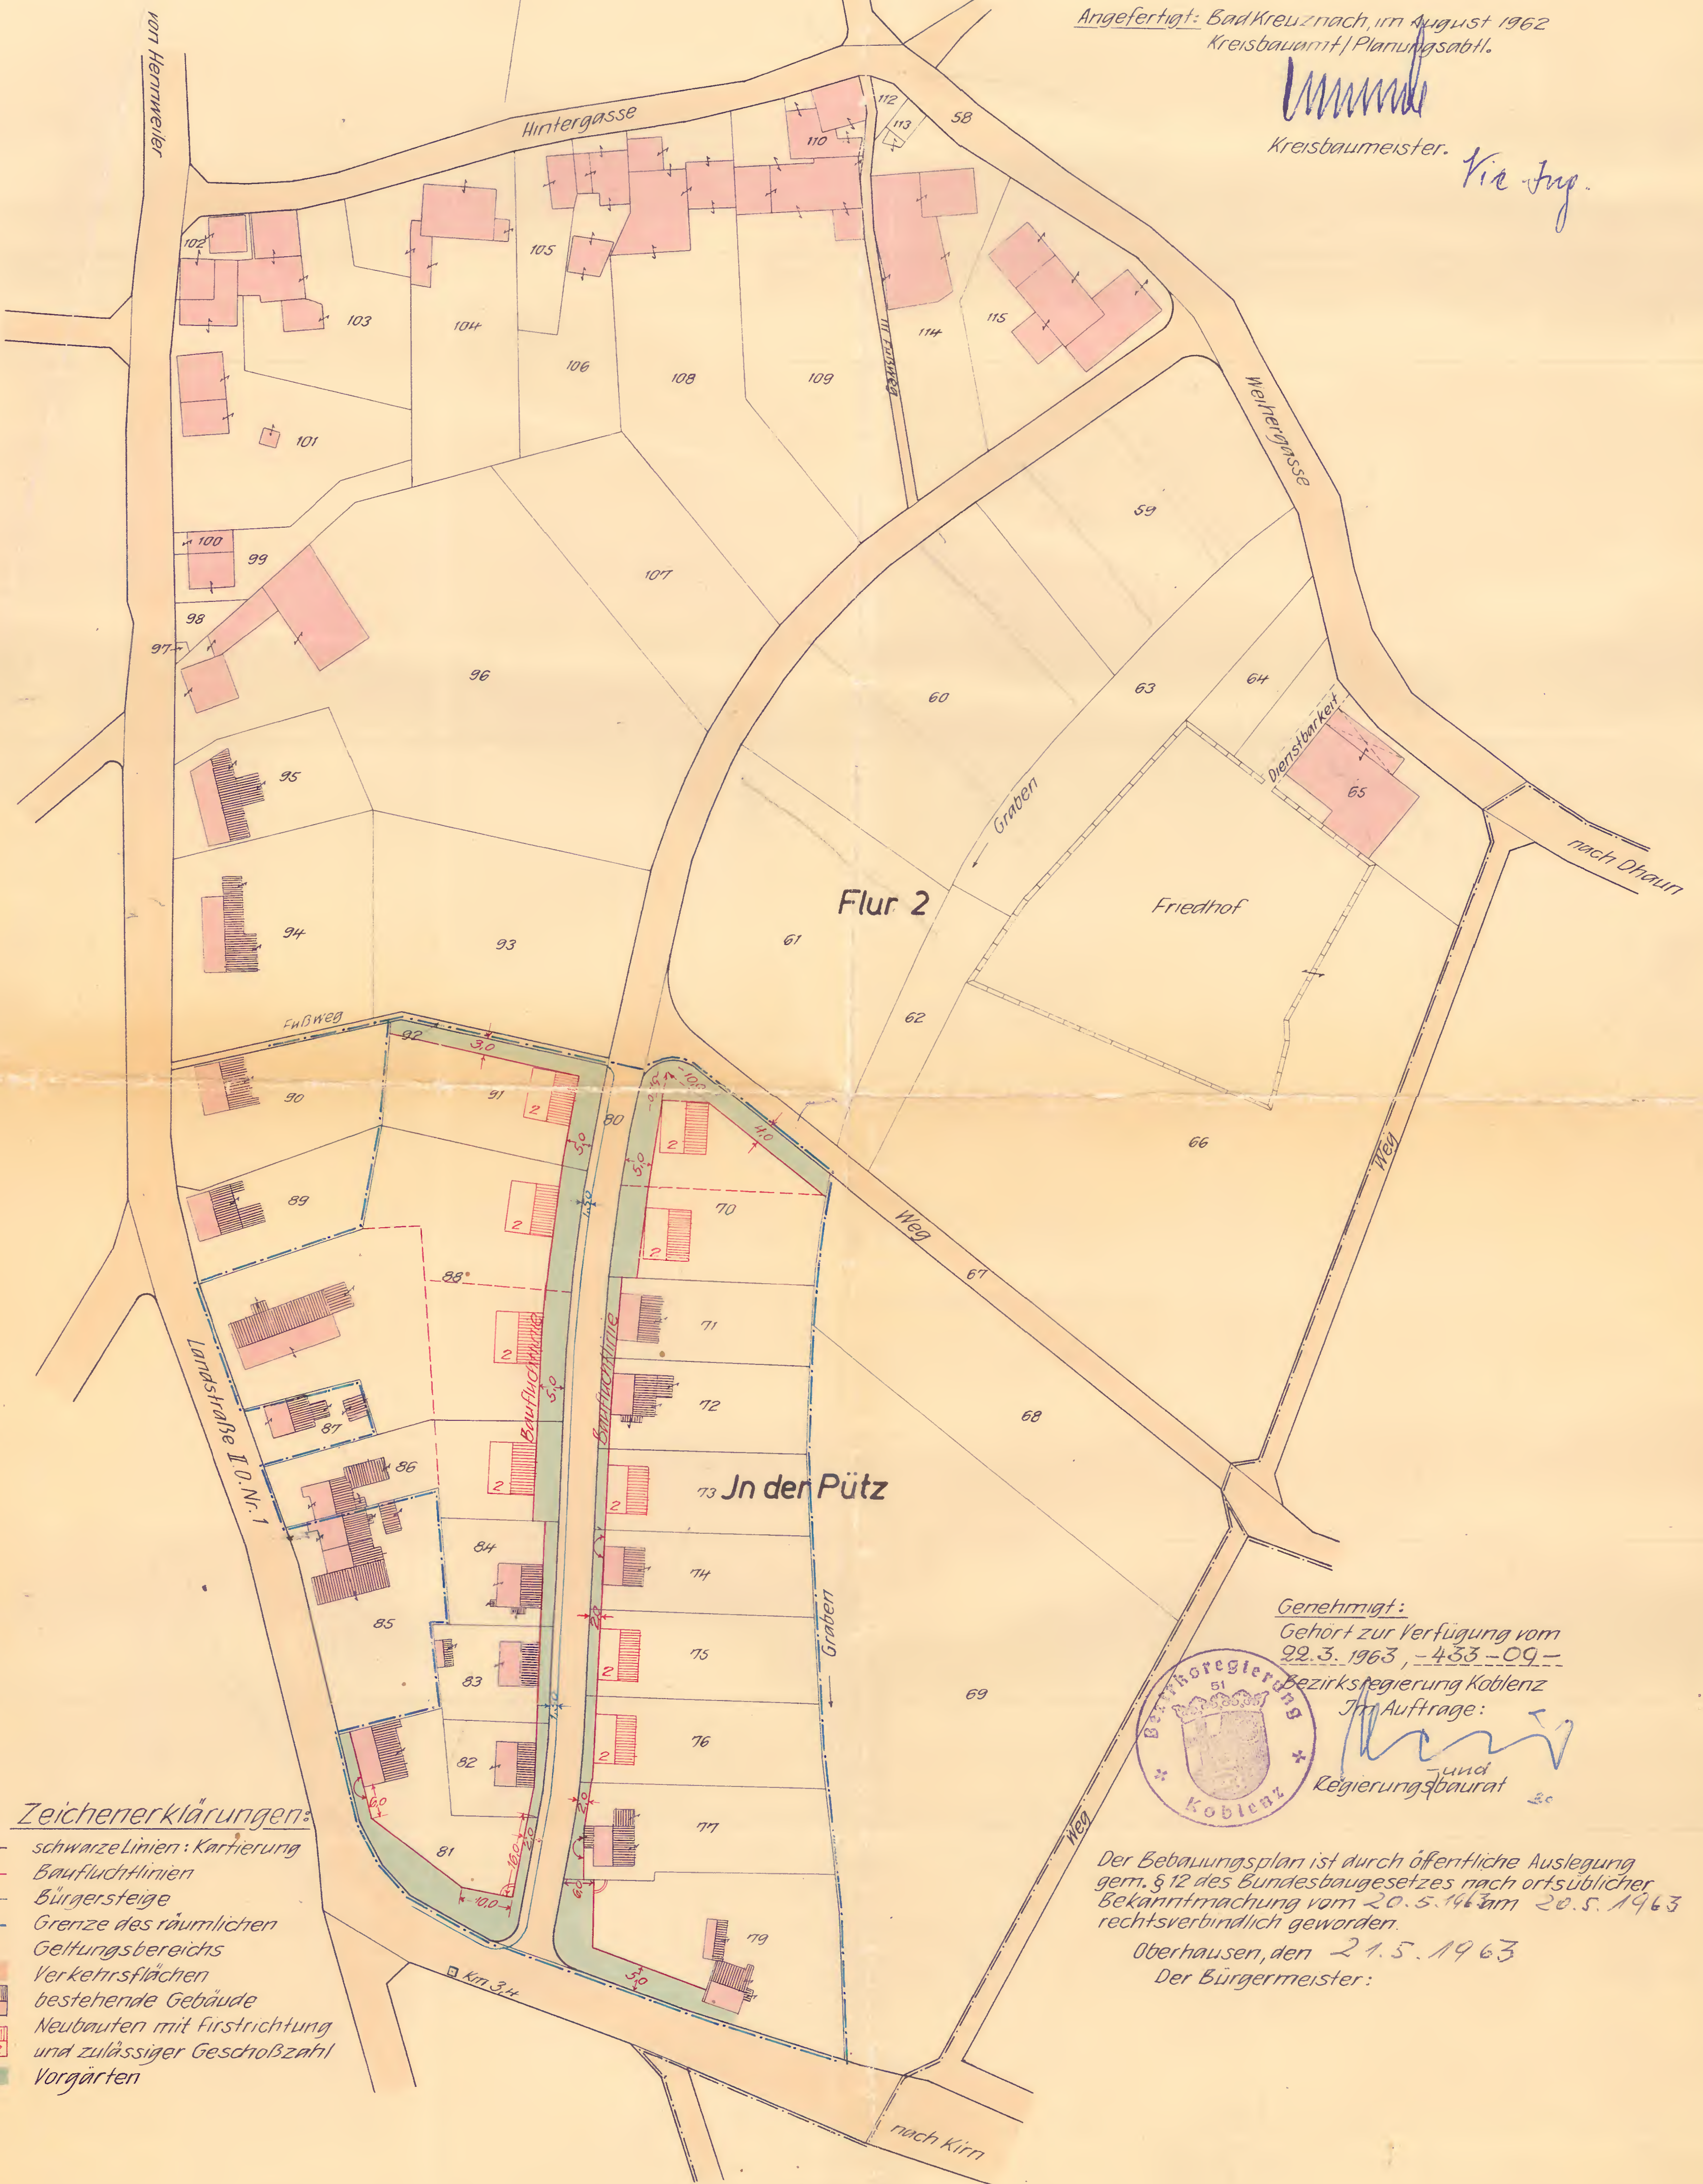

Zeichenerklärungen:

- schwarze Linien: Kartierung
- rote Linien: Baufluchtlinien
- gestrichelte Linien: Bürgersteige
- gestrichelte Linien: Grenze des räumlichen Geltungsbereichs
- schraffierte Flächen: Verkehrsflächen
- rote Flächen: bestehende Gebäude
- rote Flächen mit '2': Neubauten mit Firstrichtung und zulässiger Geschöszahl
- grüne Flächen: Vorgärten

Genehmigt:
Gehört zur Verfügung vom
22.3.1963, -433-09-
Bezirksregierung Koblenz
Im Auftrage:
W. Müller
Regierungsbaurät

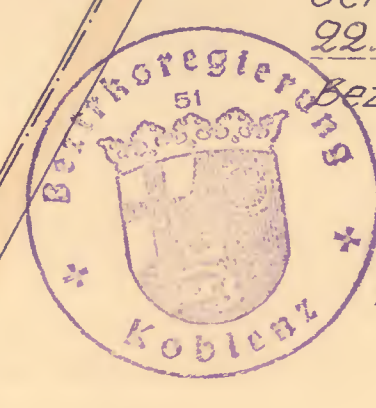

Der Bebauungsplan ist durch öffentliche Auslegung gem. § 12 des Bundesbaugesetzes nach ortsüblicher Bekanntmachung vom 20.5.1963 am 20.5.1963 rechtsverbindlich geworden.
Oberhausen, den 21.5.1963
Der Bürgermeister:

Der Bebauungsplan hat nach öffentlicher Bekanntmachung gem. § 2 Abs. 6 des Bundesbaugesetzes in der Zeit vom 27.8. bis einschl. 27.9.1962 öffentl. zu jedermanns Einsicht ausgelegen.
Oberhausen, den 29.10.62
Der Bürgermeister:



Vorstehender Bebauungsplan wurde gem. § 10 des Bundesbaugesetzes am 24.10.1962 vom Gemeinderat als Satzung beschlossen.
Oberhausen, den 29.10.1962
Der Bürgermeister:



Dem Plan wird zugestimmt.
Der Amtsbürgermeister als Ortspolizeibehörde.
Kirn-Land, den 9.11.1962



Gesehen!
Bad Kreuznach, den 28.11.1962
Der Landrat
des Kreises Kreuznach

