


REHBORN

BEBAUUNGSPLAN : „SÜDWEST“
UMFASSEND DIE GEWANNEN : AUF DER BEIN
ERSTE GEWANNE , AUF DEM WASEN , ZWEITE
GEWANNE , AUF DER PFARRWIESEN
MASSSTAB 1:1000

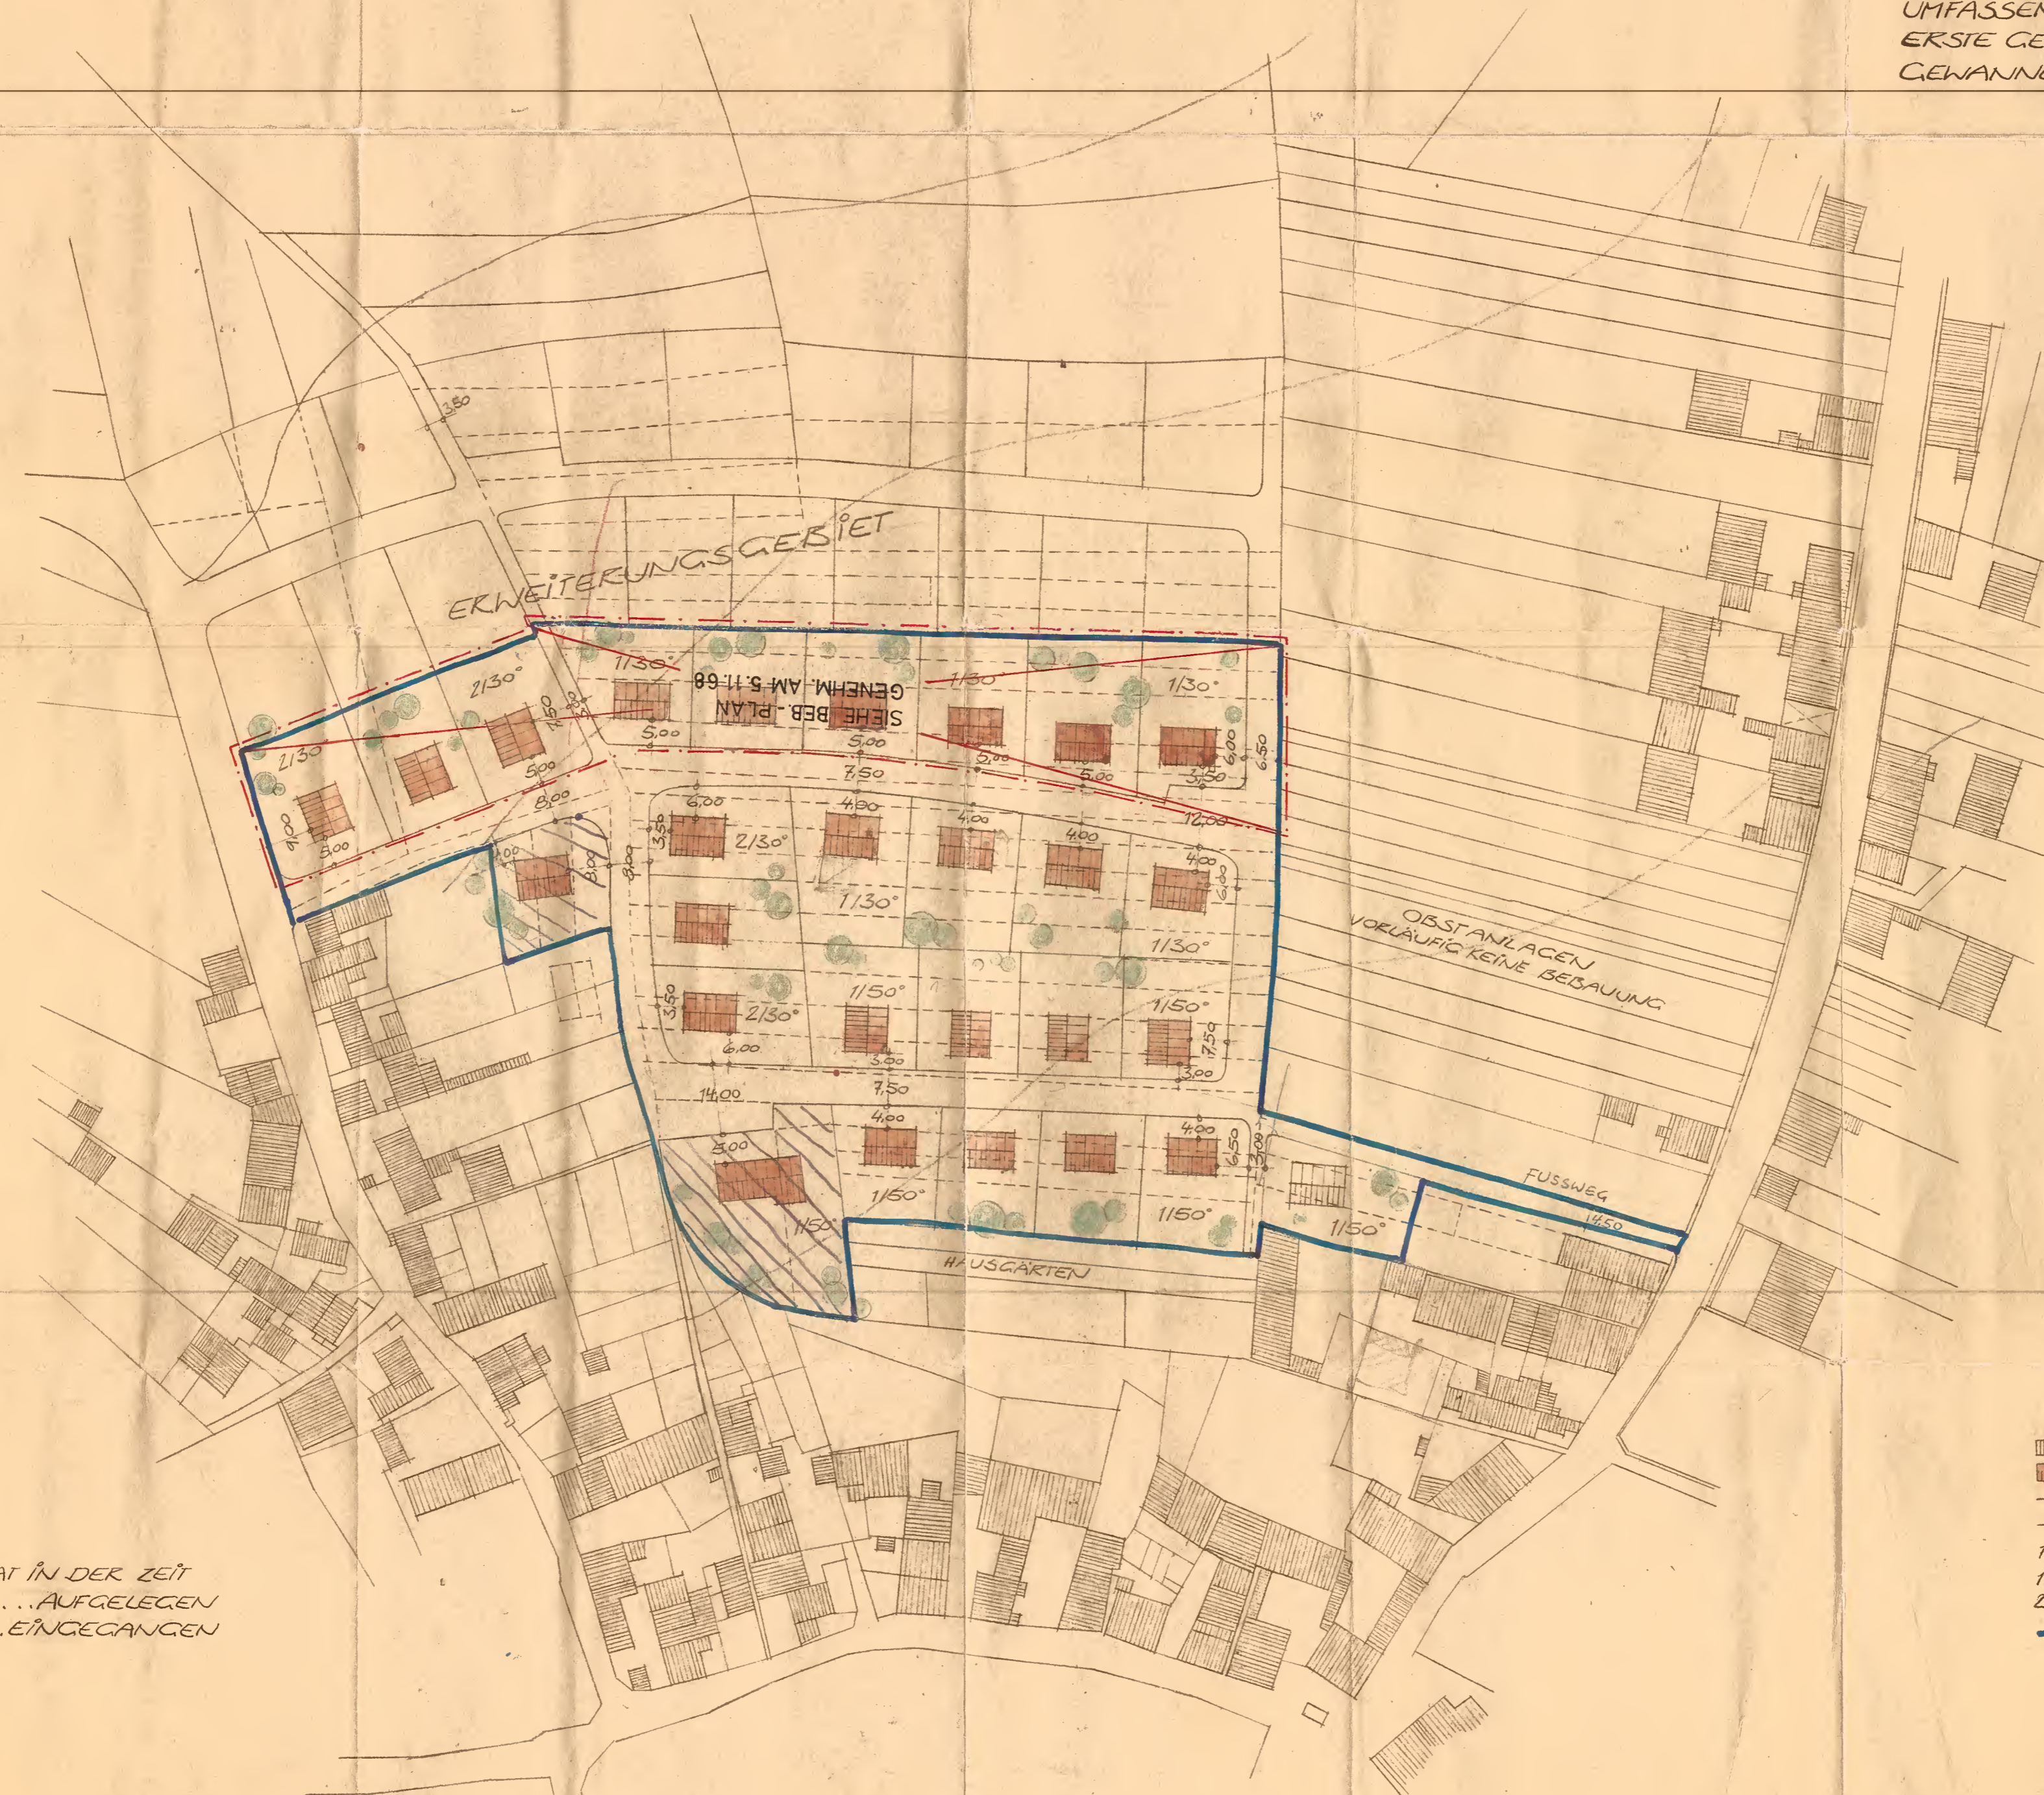

DER BEBAUUNGSPLAN HAT IN DER ZEIT
VOM BIS AUFGELEGEN
EINSPRÜCHE SIND EINGEGANGEN

REHBOERN, DEN
DER BÜRGERMEISTER :

RECHTSVERBINDLICH

Begutachtet mit Schreiben vom 2. MAI 1961
Az. 37.46.03 Tgb. Nr. 1852/61
an das Landeshandelsrechtamt
Kaiserslautern, den 2. MAI 1961
Wasserwirtschaftsamt

Verteilung
Vogel

- ERLÄUTERUNGEN :
- BESTEHENDE GEBÄUDE
 - GEPLANTE GEBÄUDE
 - BESTEHENDE UND NEUE GRENZEN
 - AUFZUHEBENDE GRENZEN
 - 1/30° EINGESCHOSSIG 30° DACHNEIGUNG
 - 1/50° EINGESCHOSSIG 50° DACHNEIGUNG
 - 2/30° ZWEIGESCHOSSIG 30° DACHNEIGUNG
 - GRENZEN DES BAUUNGSPLANES

KAISERSLAUTERN, MÄRZ 1961
DER ARCHITEKT :

REINHOLD WÜSSLING
ARCHITECT & URBAN PLANNER
KAISERSLAUTERN
BENZINGSTR. 9 - TELEFON 3919

genehmigt mit RE. vom 2.11.1961 Az.: 421-07-R 45/1
(vgl. Aktenstück)