


SPORTPLATZ

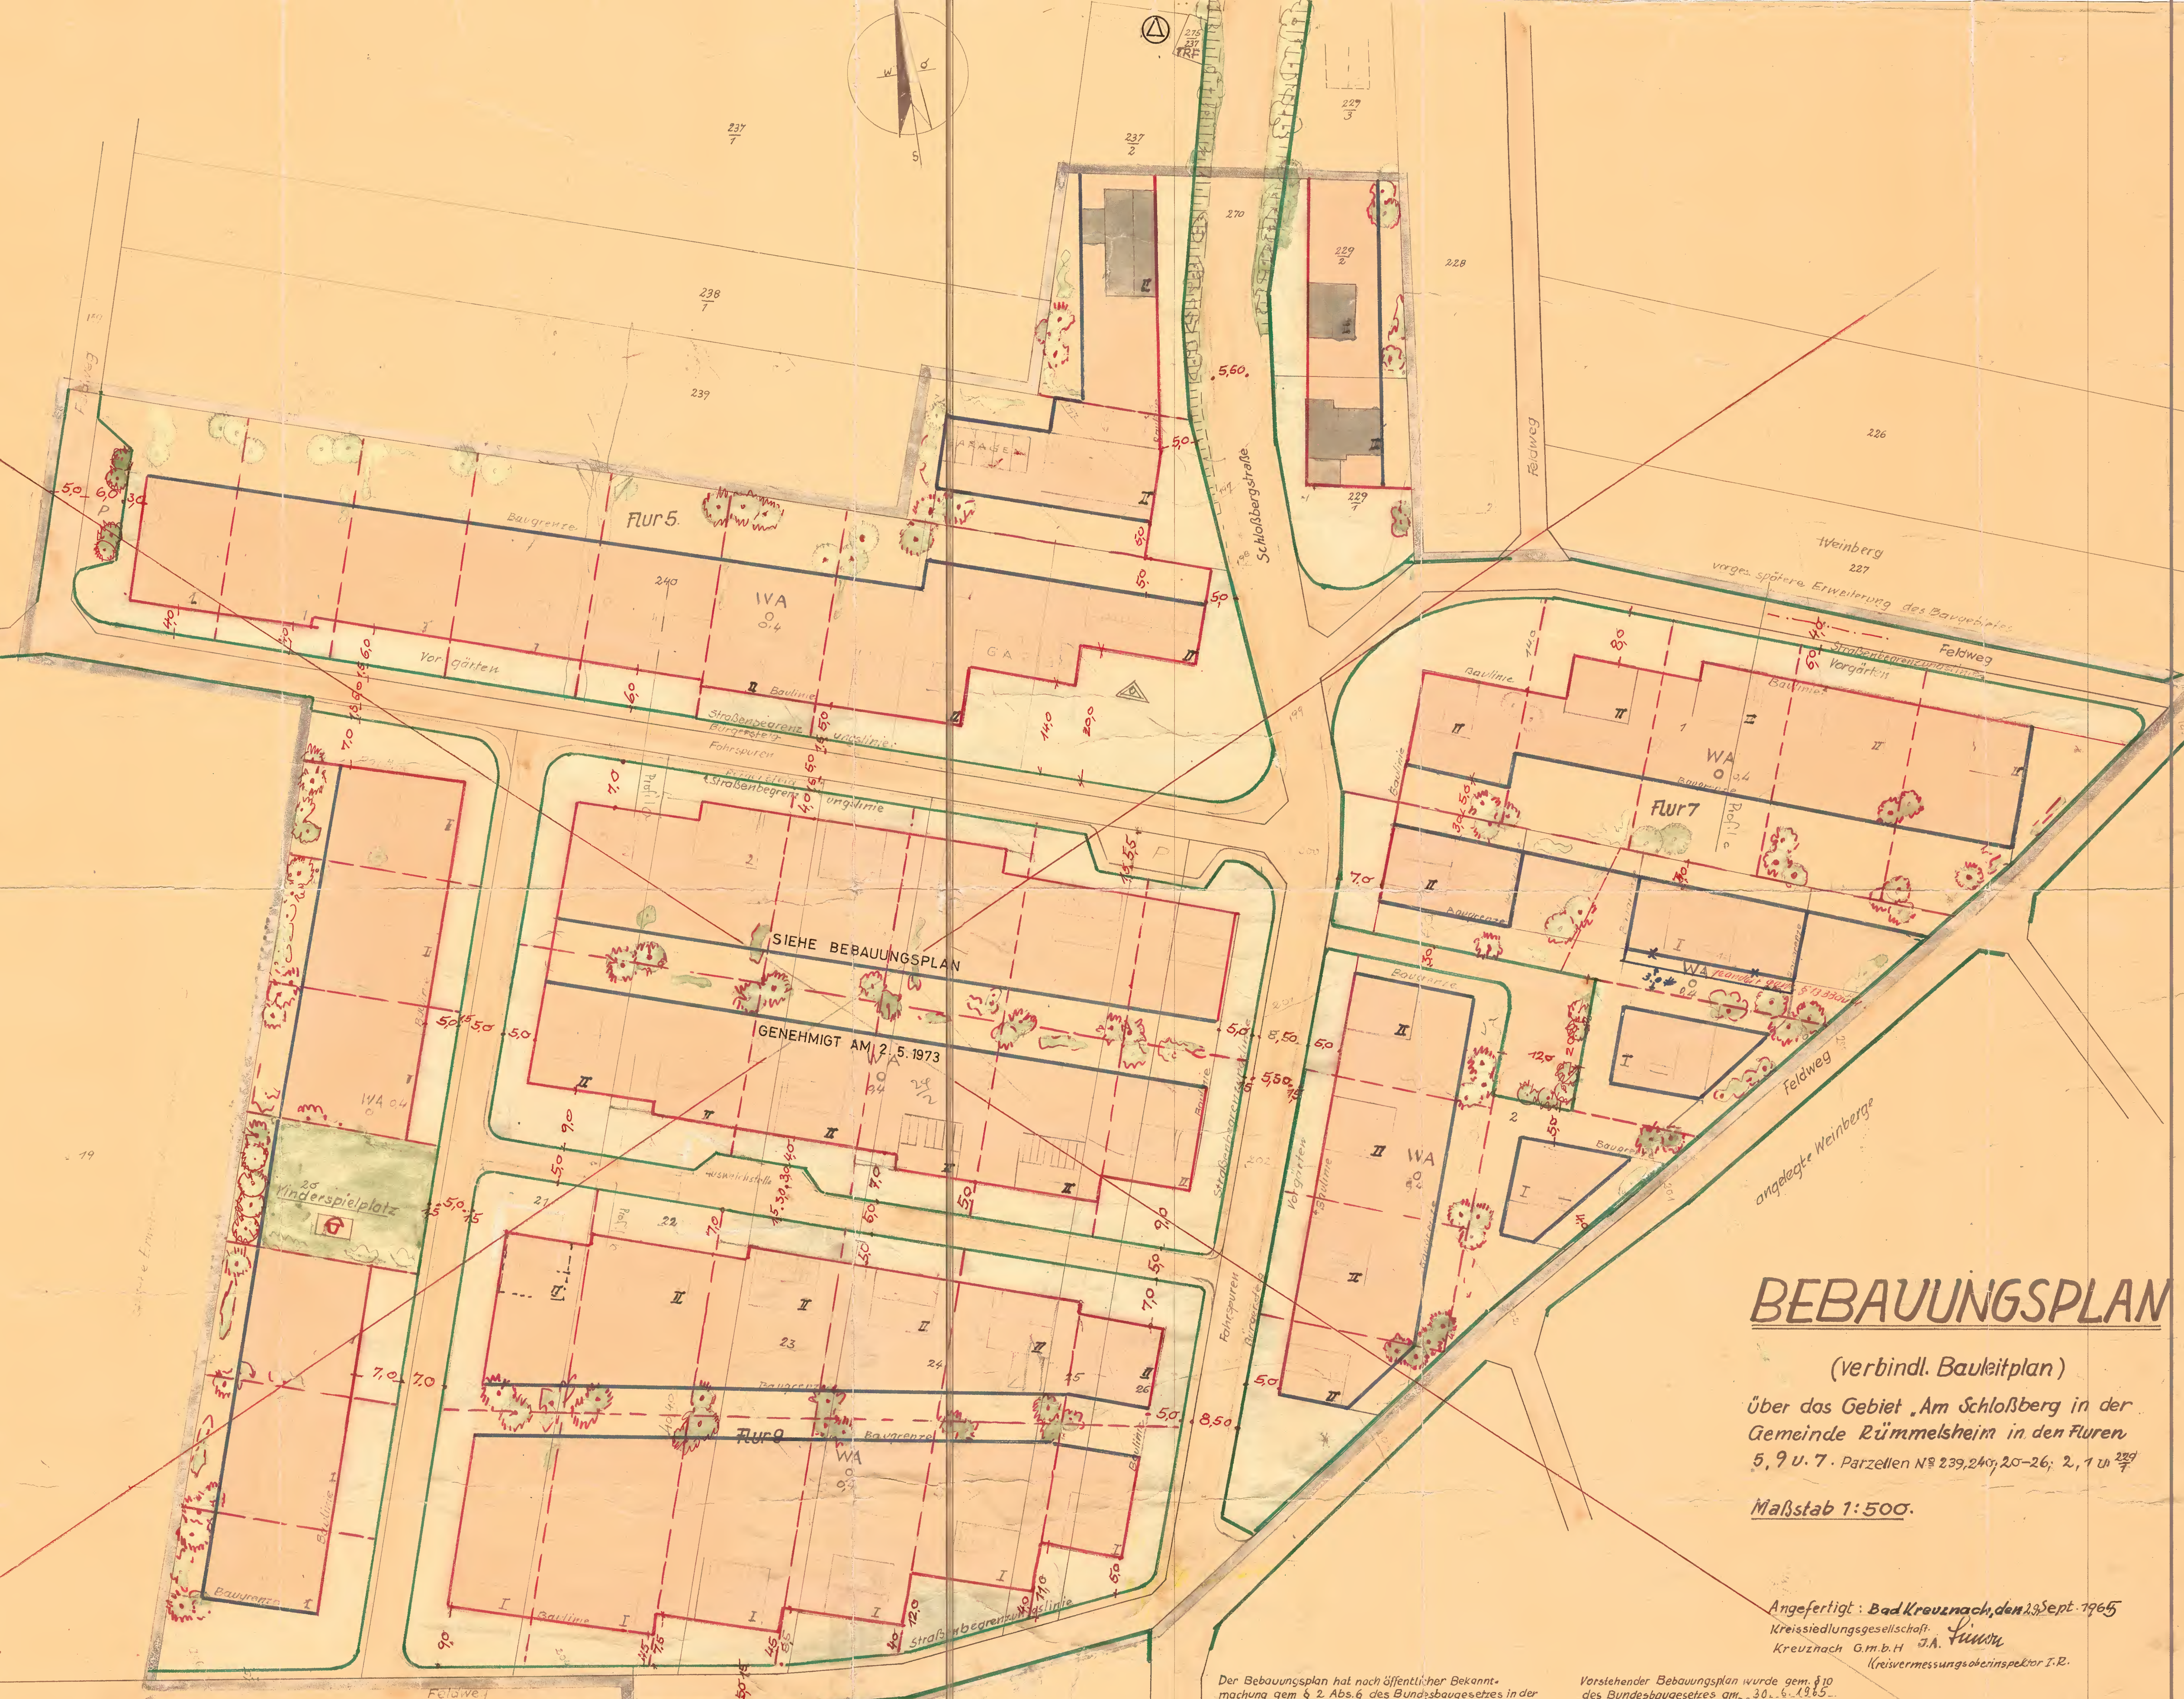

BEBAUUNGSPLAN

(verbindl. Bauleitplan)
 über das Gebiet „Am Schloßberg“ in der
 Gemeinde Rümmelsheim in den Fluren
 5, 7 u. 7 - Parzellen Nr 239, 240, 20-26, 2, 1 u. 229

Maßstab 1:500.

Angefertigt: Bad Kreuznach, den 23. Sept. 1965
 Kreisiedlungsgesellschaft
 Kreuznach G.m.b.H. J.A. Funn
 (Kreisvermessungsoberrat i.R.)

Der Bebauungsplan hat nach öffentlicher Bekanntmachung gem § 2 Abs. 6 des Bundesbaugesetzes in der Zeit vom 20. 5. 1965 bis einschli. 19. 6. 1965 öffentlich zu jedermanns Einsicht ausliegen
 Rümmelsheim, den . 19. 5. 1965
 Der Bürgermeister: gez. Wolf

Vorstandender Bebauungsplan wurde gem § 10 des Bundesbaugesetzes am . 30. 6. 1965 vom Gemeinderat als Satzung beschlossen
 Rümmelsheim, den . 30. 6. 1965
 Der Bürgermeister: gez. Wolf

Genehmigt, gehört zur Verfügung vom 17. 8. 1965 - 429-07-

Bezirksregierung Koblenz
 Im Auftrage
 gez. Stein
 Regierungsbaurät

RECHTSVERBINDLICH

Zeichenerklärung

- schwarze Linien Kotierung
- Bauflächen
- Grundstücksgrenzen
- Straßenbegrenzungslinien
- Vorgärten
- Gebäude vorhanden
- gepl. Gebäude mit Flurstücksnummer
- nicht gepl. Gebäude, Flurstücksnummer unvollständig
- nicht gepl. Gebäude
- offene Grünfläche, ohne Grundstücksnummer
- P Öffentl. Parkflächen
- Kinderspielplatz

002 1969 DN ungültig

spätere Erweiterung des Baugebietes