

Bebauungsplan
(Deckblatt zur Änderung)

Teilgebiet: "Gallwiese" und "In der kleinen Gallerwies"
in Flur 2 der Gemeinde Seibersbach.
(Maßstab 1 : 1250)

Der Gemeinderat hat am 6. Nov. 1972 nach § 2 des Bundesbaugesetzes diesem
Bebauungsplanentwurf (Änderung) und seiner öffentlichen Auslegung zuge-
stimmt.

Seibersbach, den 28. Januar 1973
(Siegel) Der Bürgermeister: Jürgens

Dieser Bebauungsplanentwurf (Änderung) und die Begründung haben nach § 6
(6) des BBauG vom 23.6.1960 auf die Dauer eines Monats in der Zeit vom
28.11. bis 28.12.1972 einschließlich zu jedermanns Einsicht öffentlich
ausgelegt.

Seibersbach, den 28. Januar 1973
(Siegel) Der Bürgermeister: Jürgens

Der Gemeinderat hat am 4. Januar 1973 nach § 10 des BBauG diesen Bebauungs-
plan (Änderung) als Satzung beschlossen.

Seibersbach, den 28. Januar 1973
(Siegel) Der Bürgermeister: Jürgens

Dem Bebauungsplan (Änderung) wird zugestimmt:

Stromberg/Hsr., den 30. Januar 1973
Der Verbandsbürgermeister
als Ortschaftsbehörde:

(Siegel) Bogerts

Planung und Gestaltung:

Büro für Bauleitplanung
Bernd Meuthen, Architekt,
6531 Guldental, Tel. 0671/33113

Genehmigt!
Gehört zur Verfügung vom
13.2.1973, Az.:1a:10-029/02/1
Landratsamt Bad Kreuznach
Im Auftrag

(Siegel) Belitz
Regierungsrat z.A.

Die Genehmigung dieses Bebauungsplanes
sowie Ort und Zeit seiner öffentlichen
Auslegung nach § 12 BBauG sind am
23.2.1973 im Amtsblatt Nr. 8/1973
ortsüblich bekanntgemacht worden.

Stromberg/Hunsrück, den 26. Febr. 1973
Verbandsgemeindeverwaltung Stromberg
Im Auftrag


(Siegel) Kaufmann
Verbandsgemeindeamtmann

RECHTSVERBINDLICH
durch Bekanntmachung vom 23.2.1973

Für die Richtigkeit der Abschrift:

Stromberg/Hunsrück, den 26. Febr. 1973
Verbandsgemeindeverwaltung Stromberg
Im Auftrag

Kaufmann
Verbandsgemeindeamtmann

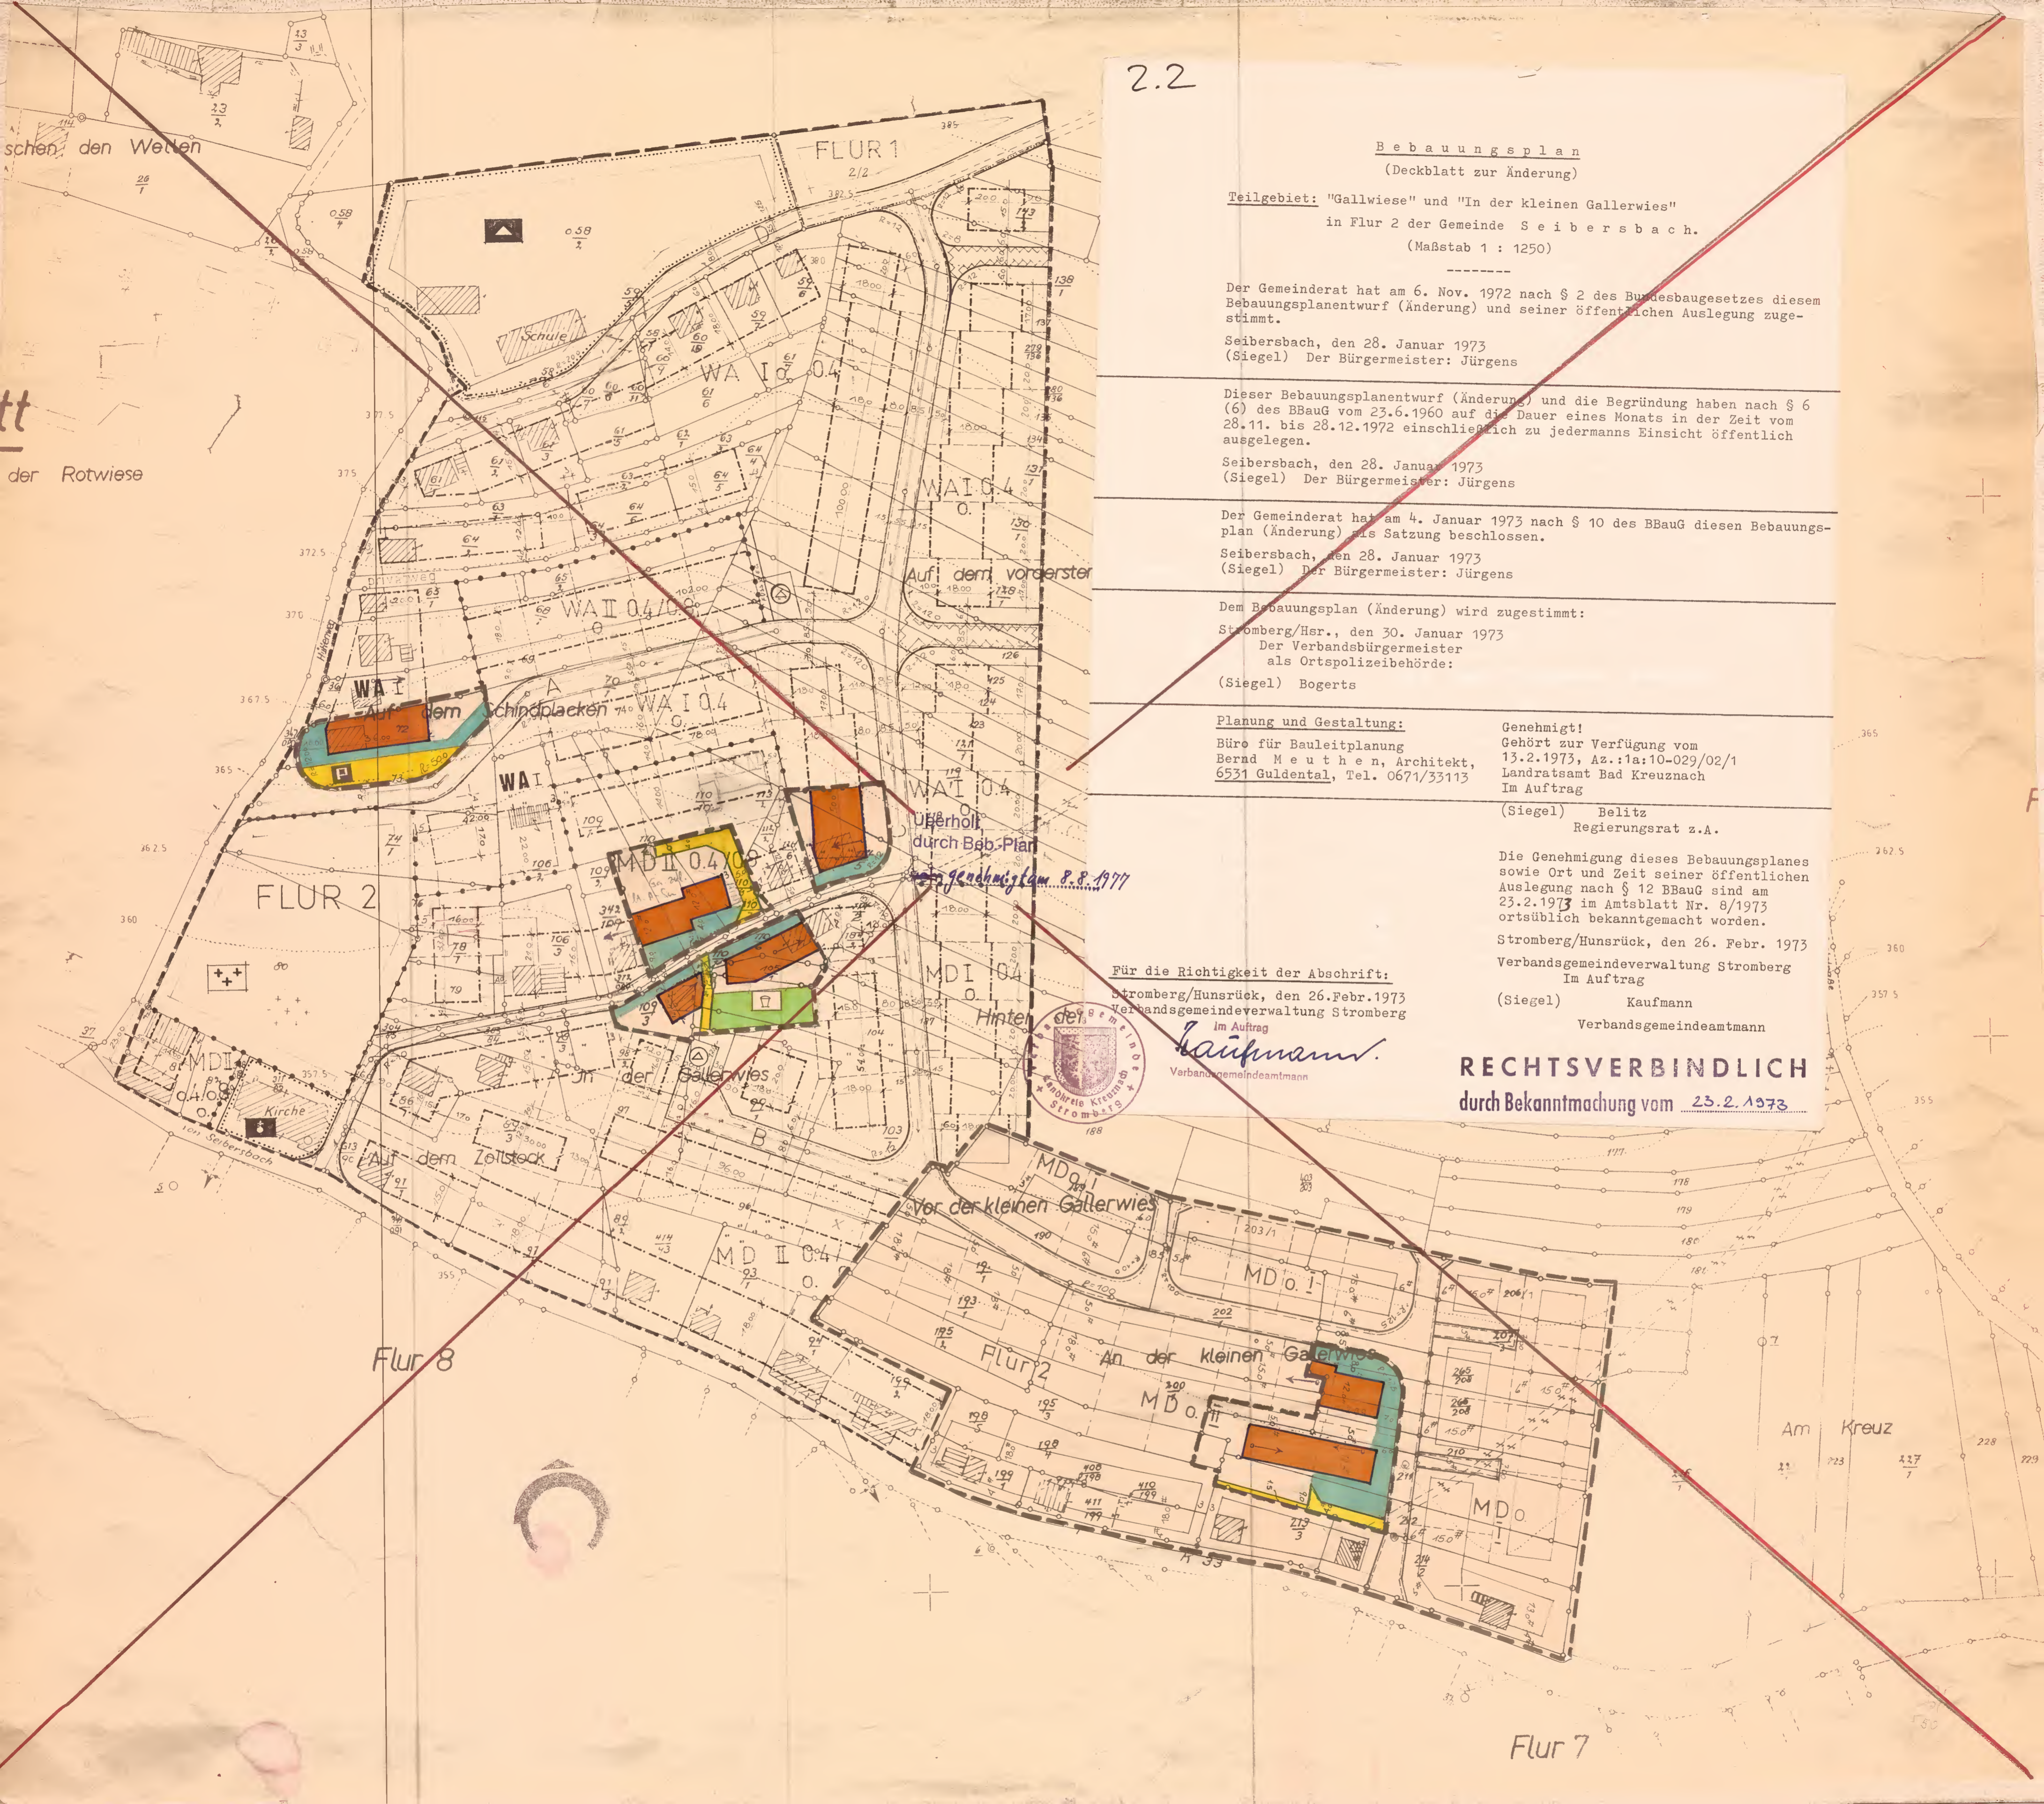

Genehmigung vom 8.8.1977