10

**Abschrift**

# BEBAUUNGSPLAN

DER GEMEINDE

## SIMMERTAL

FÜR DAS TEILGEBIET

„WANDELWIESEN UNTERM STEINKREUZ"

FLUR 10 – M. 1:1000

ANLAGE 1

HER. EWERT

18.2.74 – 18.2.74

(SIEGEL) HER. HESS

29.4.74

(SIEGEL) HER. HESS

25.6.1974

10 - 640 - 13

KREISVERWALTUNG BAD KREUZNACH

IN VERTRETUNG

HER. GERISCH

(SIEGEL) (REGIERUNGSRAT)

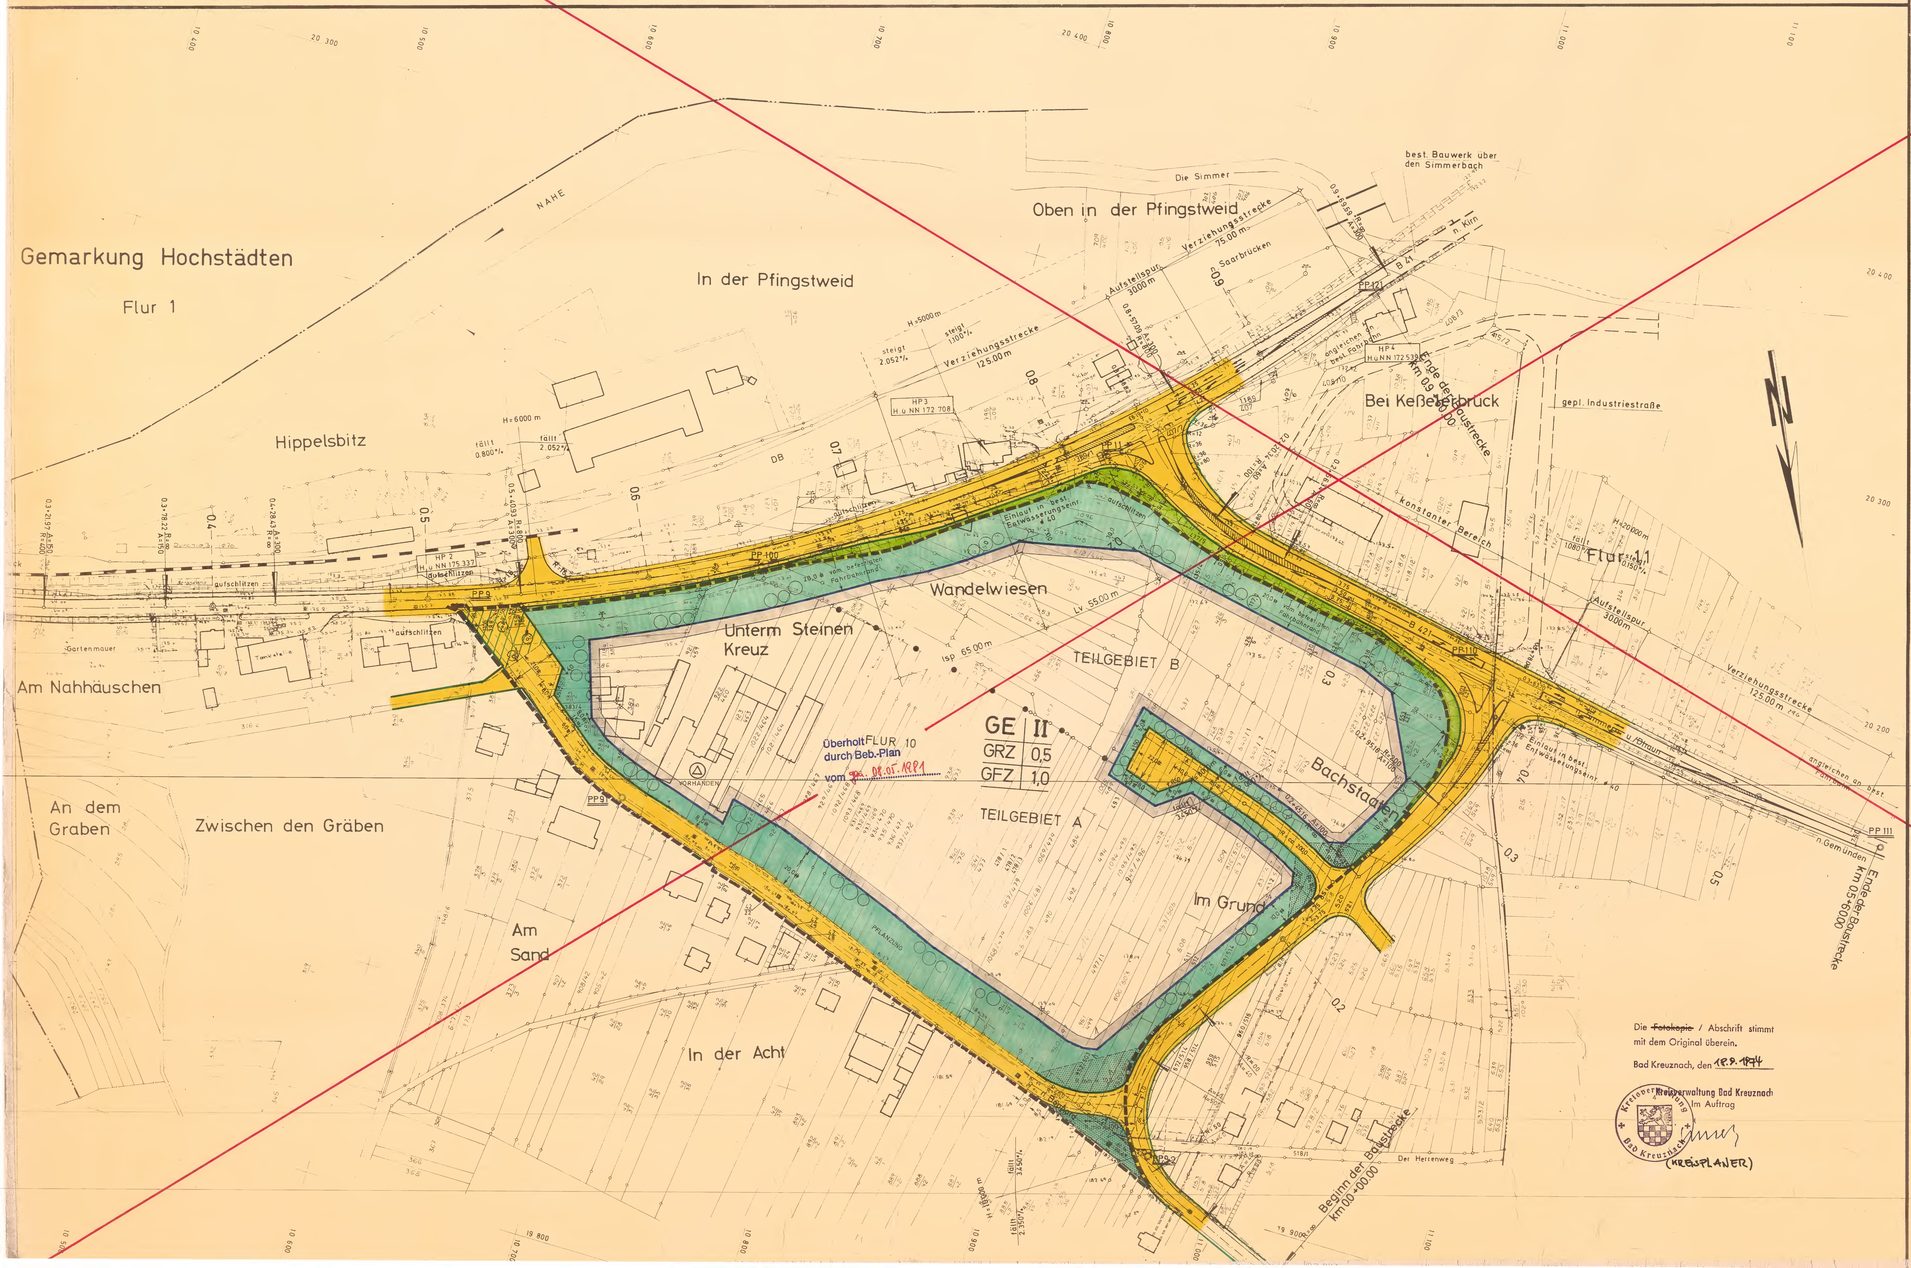
Gemarkung Hochstädten
Flur 1
Oben in der Pfingstweid
In der Pfingstweid
Die Simmer
best. Bauwerk über den Simmerbach
NAHE
Hippelsbitz
Bei Keßlersbruck
gepl. Industriestraße
Wandelwiesen
Unterm Steinen Kreuz
TEILGEBIET B
TEILGEBIET A
GE II
GRZ 0,5
GFZ 1,0
Überholt FLUR 10 durch Beb.-Plan vom ... 08.05.1981
Am Nahhäuschen
An dem Graben
Zwischen den Gräben
Am Sand
In der Acht
Im Grund
Bachstaden
Flur 11
Aufstellspur 300,00 m
Verziehungsstrecke 125,00 m
Verziehungsstrecke 75,00 m
Aufstellspur 300,00 m
Beginn der Bahnstrecke Km 00+00,00
Ende der Bahnstrecke Km 0+050,00
Der Hirtenweg
Am Gemünden
Trafostation
Eisenbahnüberführung
Fahrbahnbreite 7,00 m
Gehweg 2,50 m
Straßengrün
Einlauf in best. Entlüftungsschacht
Einlauf in best. Entlüftungsstein