

Bebauungsplan (Durchführungsplan)

über das Gebiet zwischen Landstr. II. O. Nr. 14, Spitalstr.
und Braunweiler Weg in der Gem. Sponheim.


M. 1:1000

Blatt 1

Angefertigt: Bad Kreuznach, im Februar 1959
Kreisbauamt / Planungsabtl.

M. Mündl
Kreisbaumeister.

V. J. J. J.

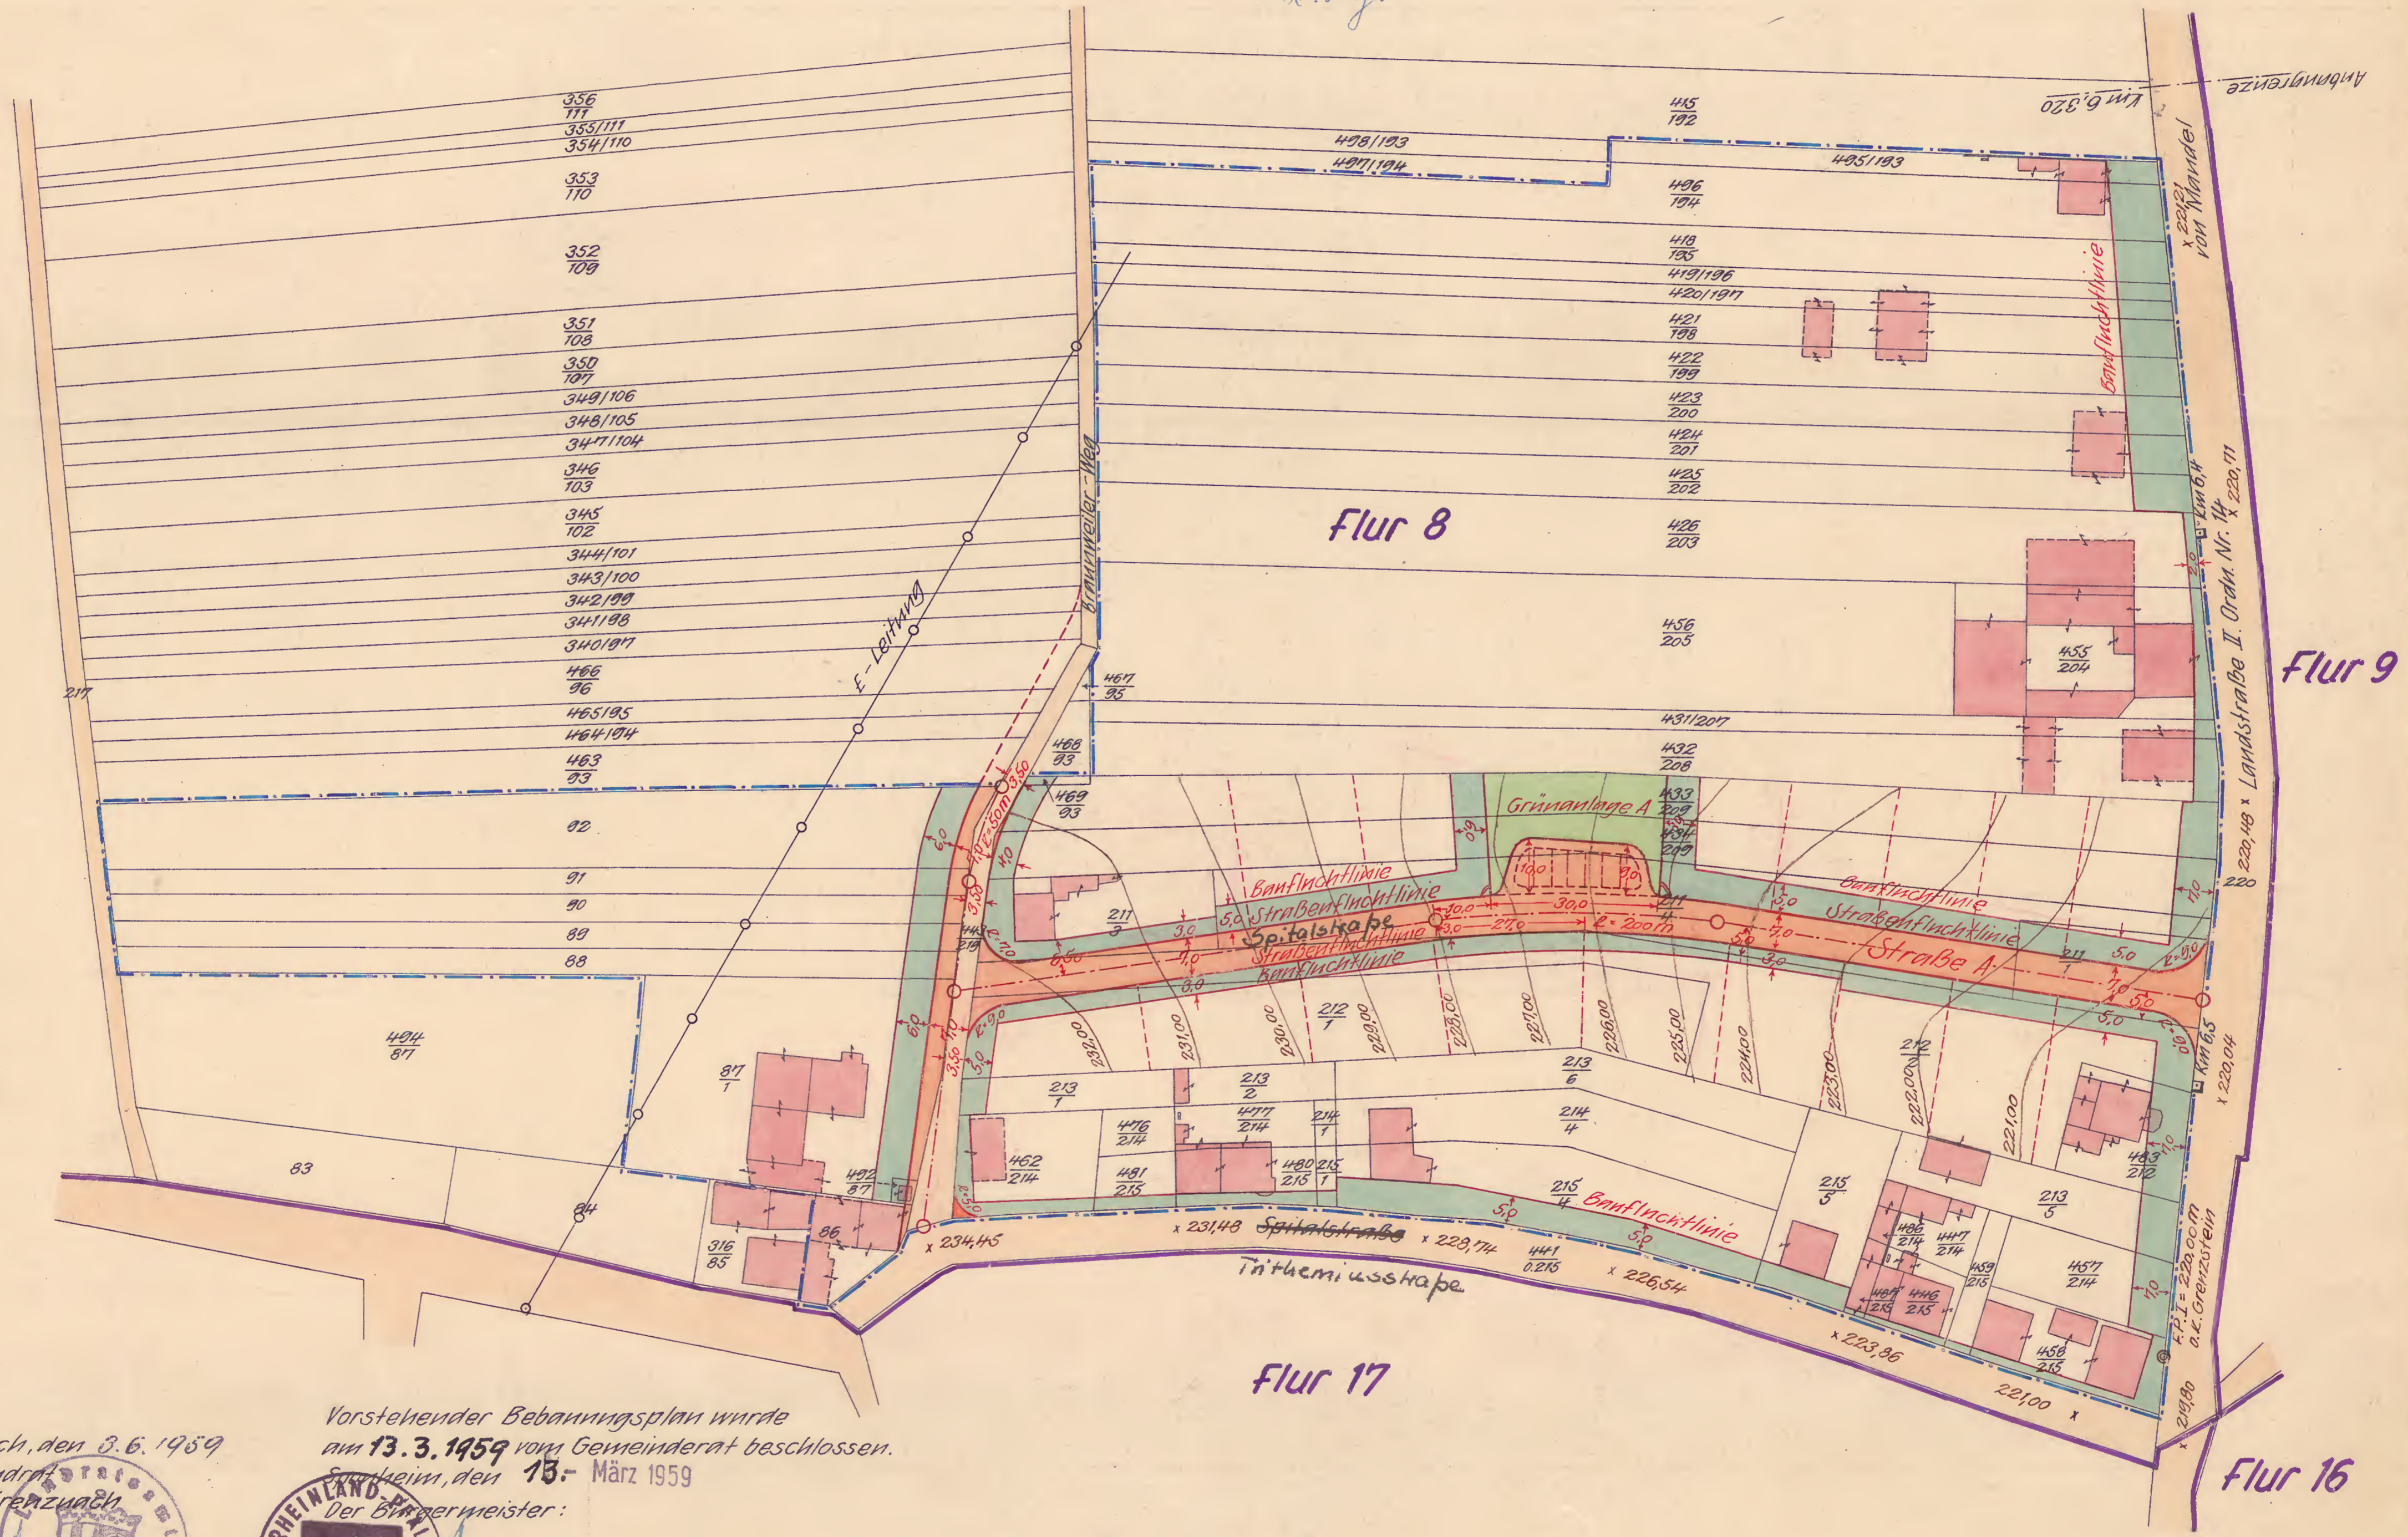


Gesehen!
Bad Kreuznach, den 3.6.1959
Der Landrat
des Kreises Kreuznach



Vorstehender Bebauungsplan wurde
am 13.3.1959 vom Gemeinderat beschlossen.
Sponheim, den 13. März 1959
Der Bürgermeister:



Dem Plan wird zugestimmt.
Der Amtsbürgermeister als Ortspolizeibehörde
Waldhöckelheim, den 22.4.1959.
Vertretung

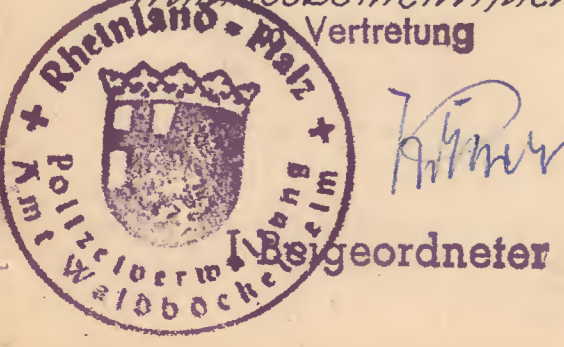

Der Bebauungsplan hat nach öffentlicher Bekannt-
machung gem. § 19 Abs. 1 des Aufbaugesetzes in der
Zeit vom 14.3.59 bis 15.4.59 öffentlich zu
jedermanns Einsicht ausgelegen.
Sponheim, den 16. April 1959.
Der Bürgermeister:



Der Plan wird förmlich festgestellt.
Sponheim, den 8.1.1960
Der Bürgermeister:

Genehmigt:
Gehört zur Verfügung vom
12.11.1959, - 43 - Nr. 517/59
Bezirksregierung Koblenz
S. M. Frage:
Regierungsbaurät.



BEBAUUNGSPLAN

(DURCHFÜHRUNGSPLAN)

ÜBER DAS GEBIET ZWISCHEN LANDSTR. II. O. NR. 14, SPITALSTR.
UND BRAUNWEILER WEG IN DER GEM. SPONHEIM.



M. 1:1000

BLATT 2

ANGEFERTIGT: BAD KREUZNACH, IM FEBRUAR 1959
KREISBAUAMT / PLANUNGSABTL.

KREISBAUMEISTER

Kr. Ing.

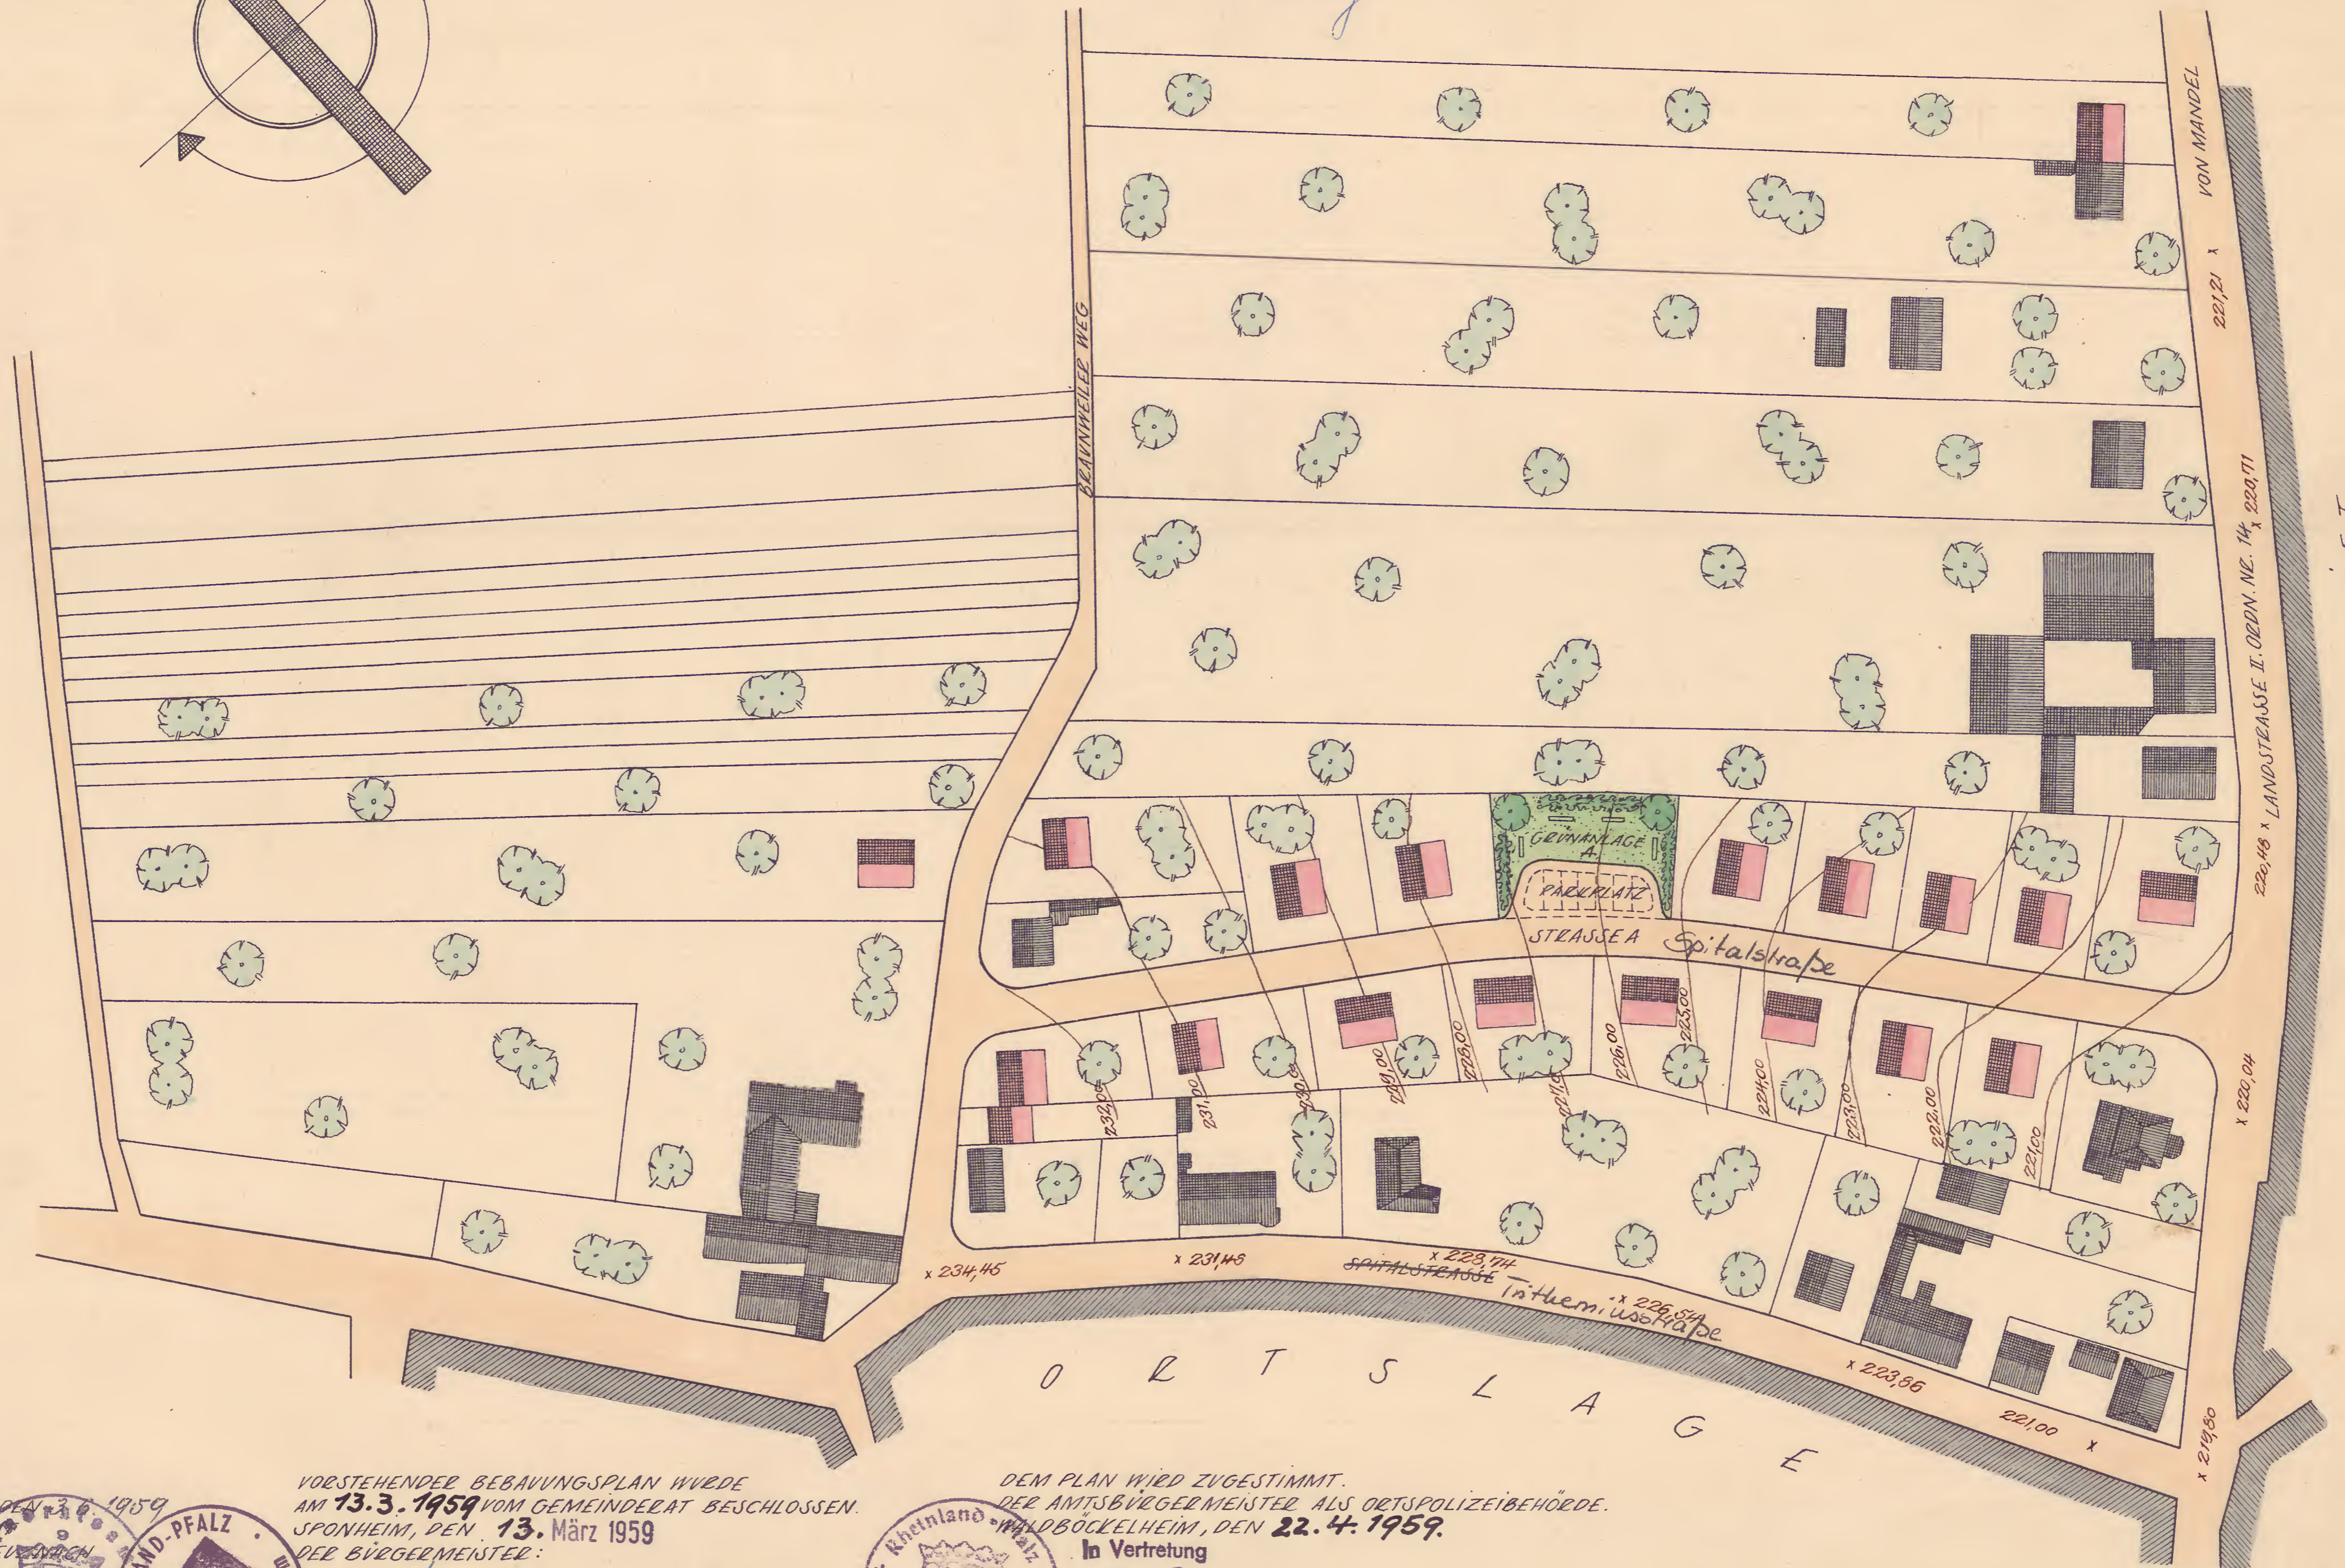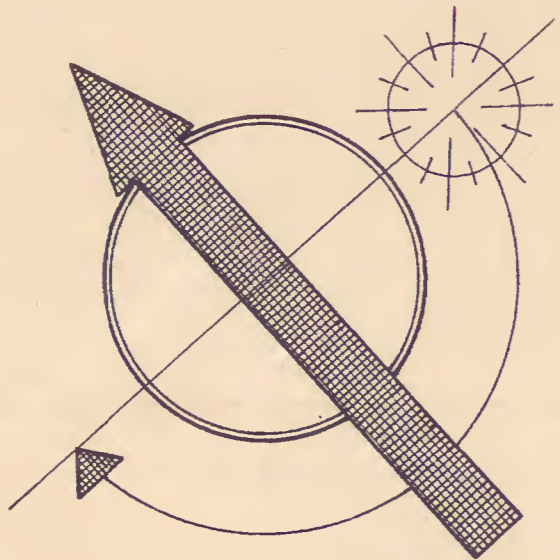

GESEHEN!
BAD KREUZNACH, DEN 13.3.1959
DER LANDESPRÄSIDENT
DES KREISES



VORSTEHENDER BEBAUUNGSPLAN WURDE
AM 13.3.1959 VOM GEMEINDE-RAT BESCHLOSSEN.
SPONHEIM, DEN 13. März 1959
DER BÜRGERMEISTER:

Handwritten signature

DEM PLAN WIRD ZUGESTIMMT.
DER AMTSPOLIZEIBEHÖRDE.
WALDBÜCKELHEIM, DEN 22.4.1959.



In Vertretung
Handwritten signature
Beigeordneter

DER BEBAUUNGSPLAN HAT NACH ÖFFENTLICHER BEKANNT-
MACHUNG GEM. § 19 ABS. 1 DES AUFBAUGESETZES IN DER
ZEIT VOM 14.3.59 BIS 15.4.59 ÖFFENTLICH ZU
JEDERMANN'S EINSICHT AUSGELEGEN.
SPONHEIM, DEN 16.4.1959.
DER BÜRGERMEISTER:



DER PLAN WIRD FÖRMLICH FESTGESTELLT.
SPONHEIM, DEN 8.1.1960
DER BÜRGERMEISTER:

Handwritten signature



GENEHMIGT!
GEMÜß ZUR VERFÜGUNG VOM
22.11.1959, - 43- Nr. 517/59
DES LANDESPRÄSIDENTEN VON
RHEINLAND-PFALZ IM AUFTRAGE:



REGIERUNGSBAUAMT