


VERBINDLICHER BAULEITPLAN (BEBAUUNGSPLAN) BINGER HOHE ZWISCHEN ALTE STEIGE UND ROTHERWEG DER STADT STROMBERG / HUNGRUCK

AUFGESTELLT IM MAI 1962 VON DER
KREISSIEDLUNGSGESELLSCHAFT KREUZNACH GMBH


Stiller

M. 1:1250

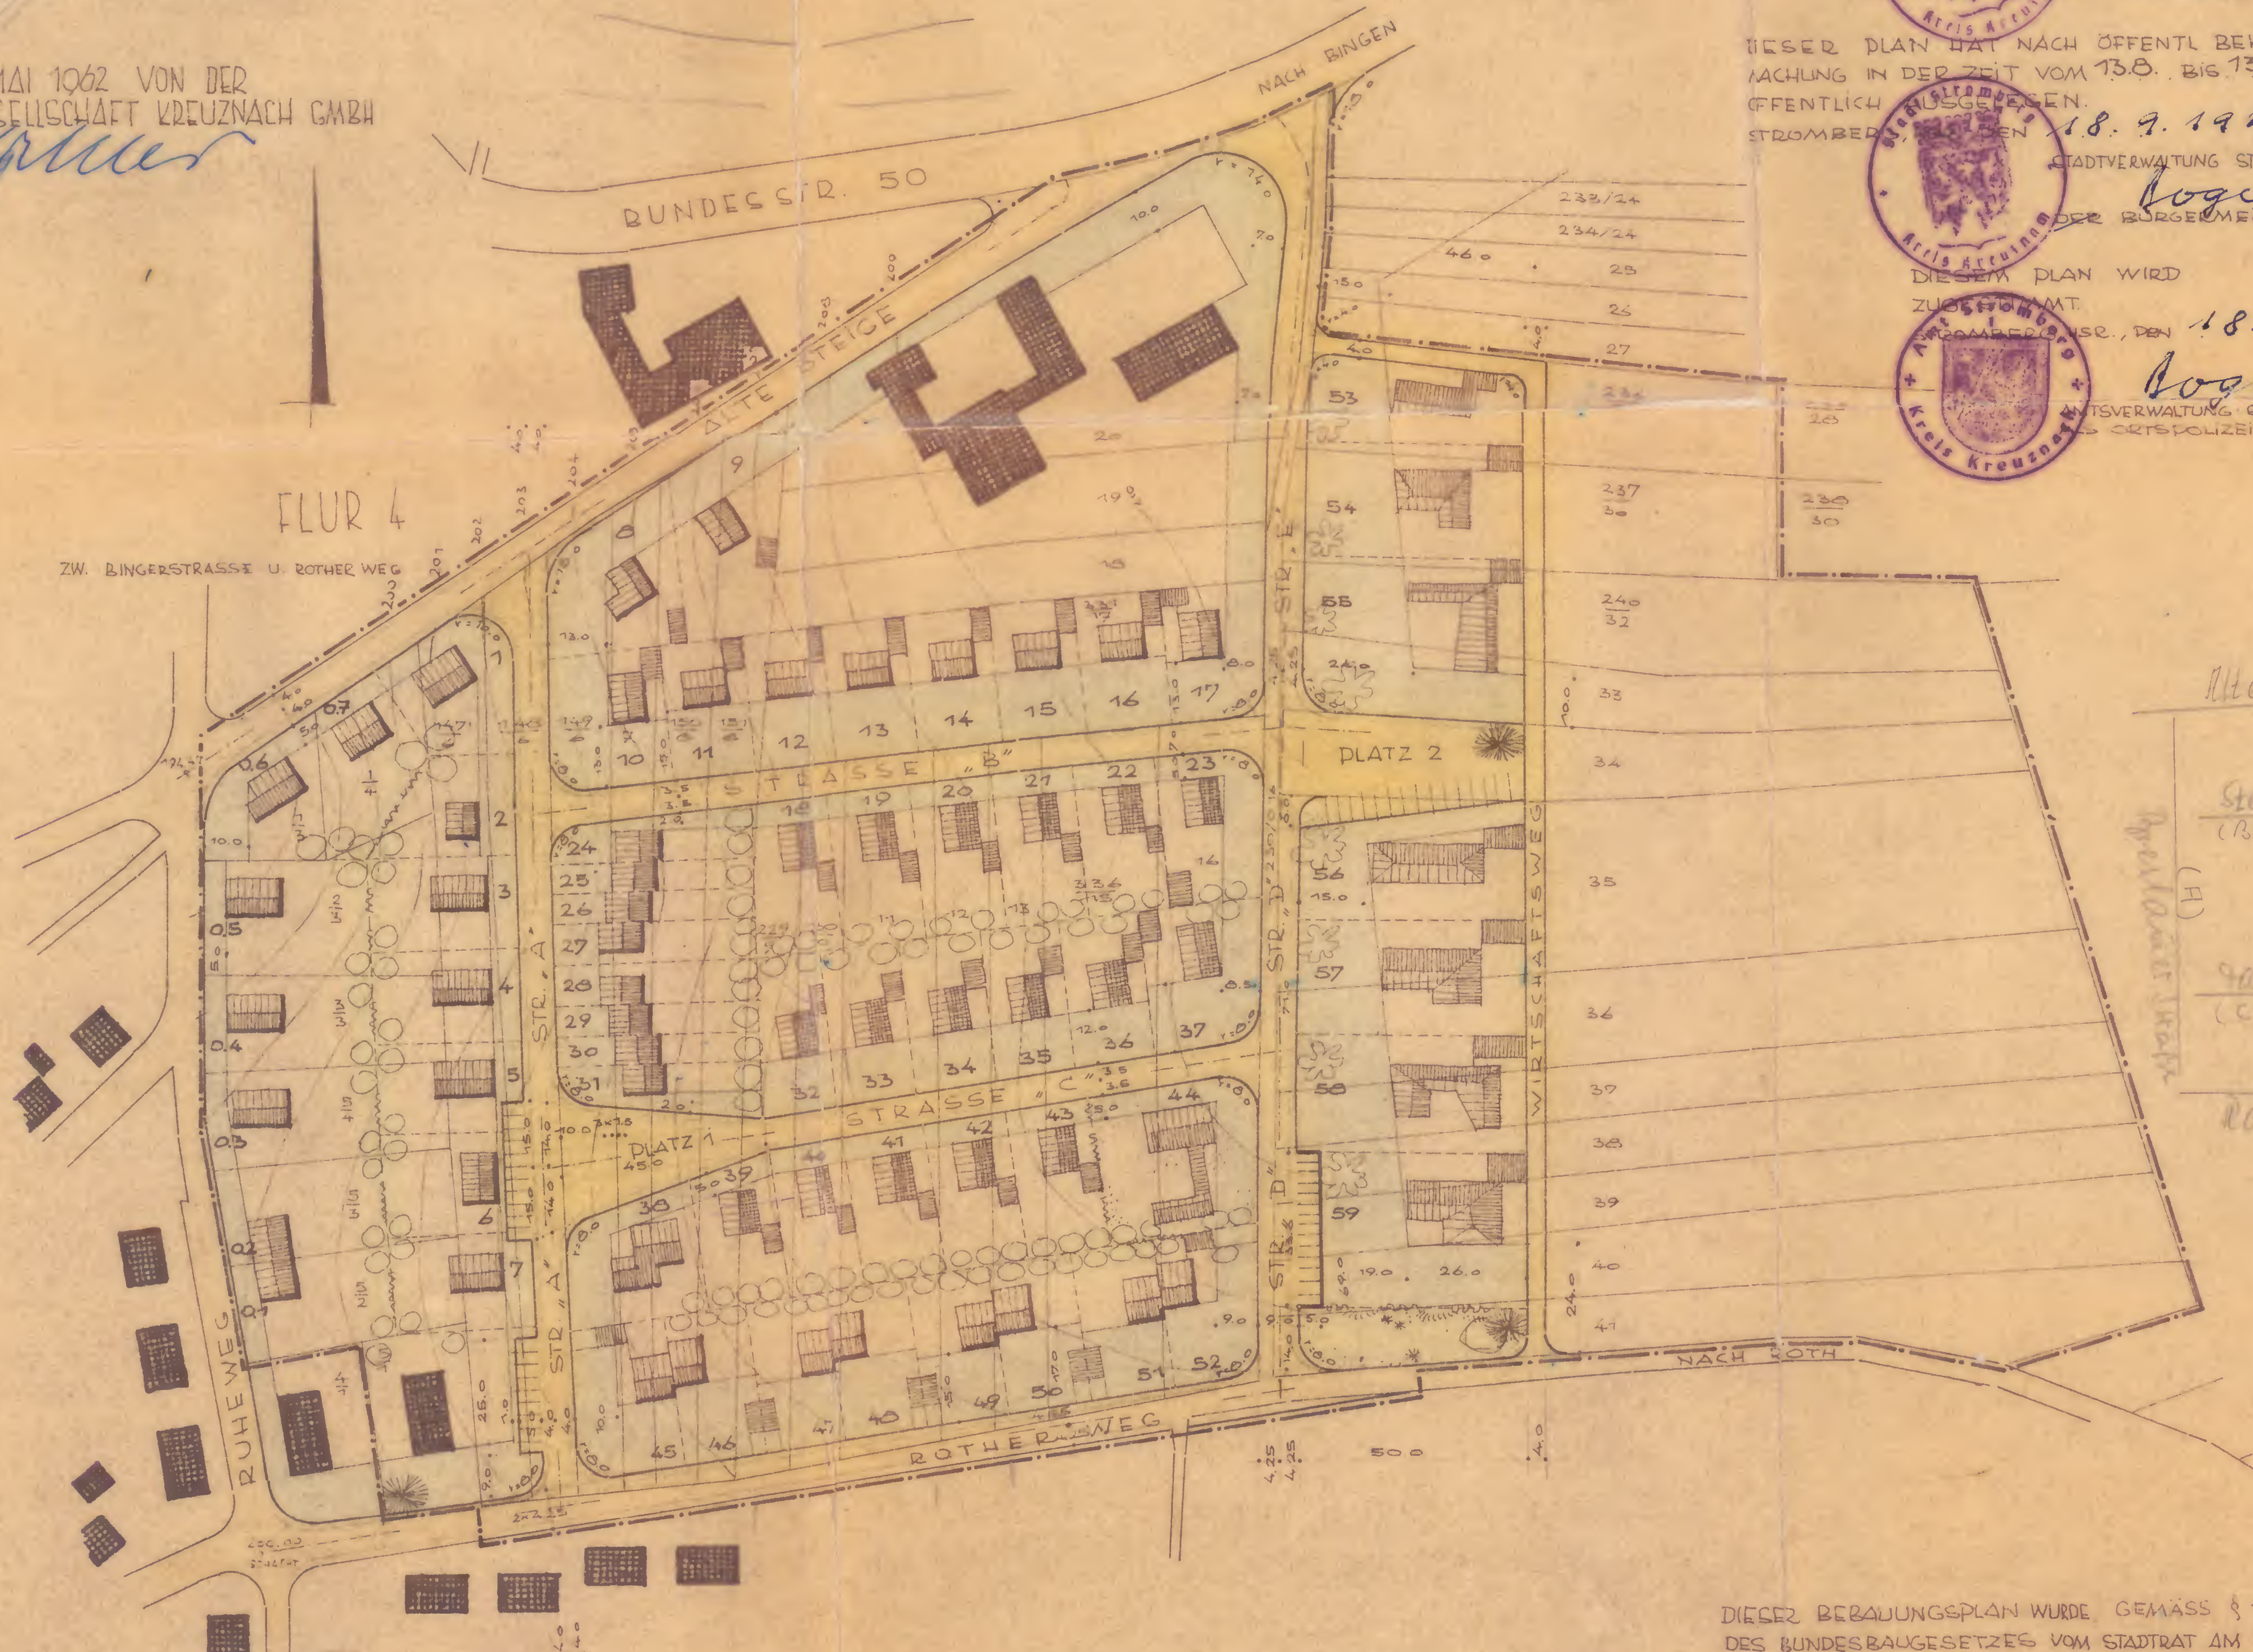

DIE HOHENLINIEN SIND NICHT AUF NN BEZOGEN.

- 2 GESCHOSS. DACH 25-35°
- 1 GESCHOSS. DACH 45-55°
- 1 GESCHOSS. DACH 15-30°
- GARAGE

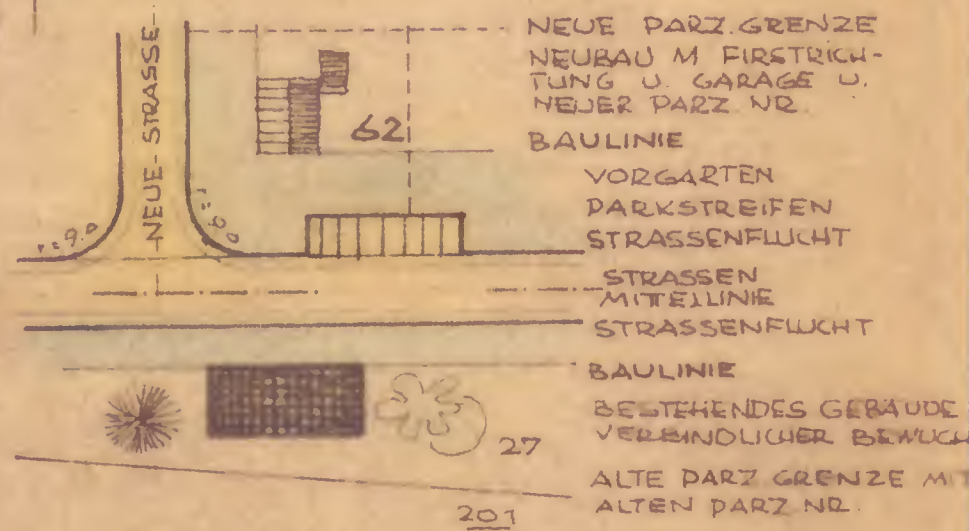

Ausfertigungsvermerk:

Nach Durchführung des Anzeigeverfahrens wird der Bebauungsplan hiermit ausgefertigt. Die öffentliche Bekanntmachung mit rückwirkender Kraft wird unverzüglich veranlasst.

Stromberg, den 22. April 2010



Klarin Hering
Klarin Hering
Stadtbürgermeisterin

Rechtsverbindlich ab 20.01.1963

durch Bekanntmachung vom
30. April 2010

ANLAGE 1 ZUR SATZUNG DER STADT STROMBERG ÜBER DIE FESTSETZUNG EINES ZWEITEN BEBAUUNGSPLANES: BINGER HOHE

Die AUFSTELLUNG DIESES BAULEITPLANES WURDE AM 4.6./10.8.1962 VOM STADTRAT BESCHLOSSEN. STROMBERG, DEN 11. AUG. 1962



STADTVERWALTUNG STROMBERG
DER BÜRGERMEISTER
Rogerts

DIESER PLAN HAT NACH ÖFFENTL. BEKANNTMACHUNG IN DER ZEIT VOM 13.8. BIS 13.9.1962 ÖFFENTLICH LIEGEN. STROMBERG, DEN 18.9.1962



STADTVERWALTUNG STROMBERG
DER BÜRGERMEISTER
Rogerts



DIESER PLAN WIRD ZUSÄTZLICH MIT VERWÄHRUNG, DEN 18.9.1962
STADTVERWALTUNG STROMBERG
ORTSPOLIZEIBEHÖRDE
Rogerts



DIESER BEBAUUNGSPLAN WURDE GEMÄSS § 10 DES BUNDESBAUGESETZES VOM STADTRAT AM 12.10.1962 ALS SATZUNG BESCHLOSSEN. STROMBERG, DEN 15.10.1962



STADTVERWALTUNG STROMBERG
DER BÜRGERMEISTER
Rogerts

GENÖRT ZUR VERFÜGUNG DER BEZ. REG. KOBLENZ VOM 6. NOVEMBER 1962 - 43-433-09



BEZIRKSREGIERUNG KOBLENZ
I.A.
M...

REG.-U. SAURAT