

# Bebauungsplan


für das Teilgebiet in den Distrikten „Am Graben“, „Im Raul“, „Im Brühl“ u. „Unter dem Mühlberg“ im Südwesten der Ortslage Waldböckelheim.

Blatt 1  
M. 1:1000

Angefertigt: Bad Kreuznach, im Juli 1962  
Kreisbauamt/Planungsabtl.

*Wimmels*  
Kreisbaumeister, Frh. Jung.

## Anlage 1

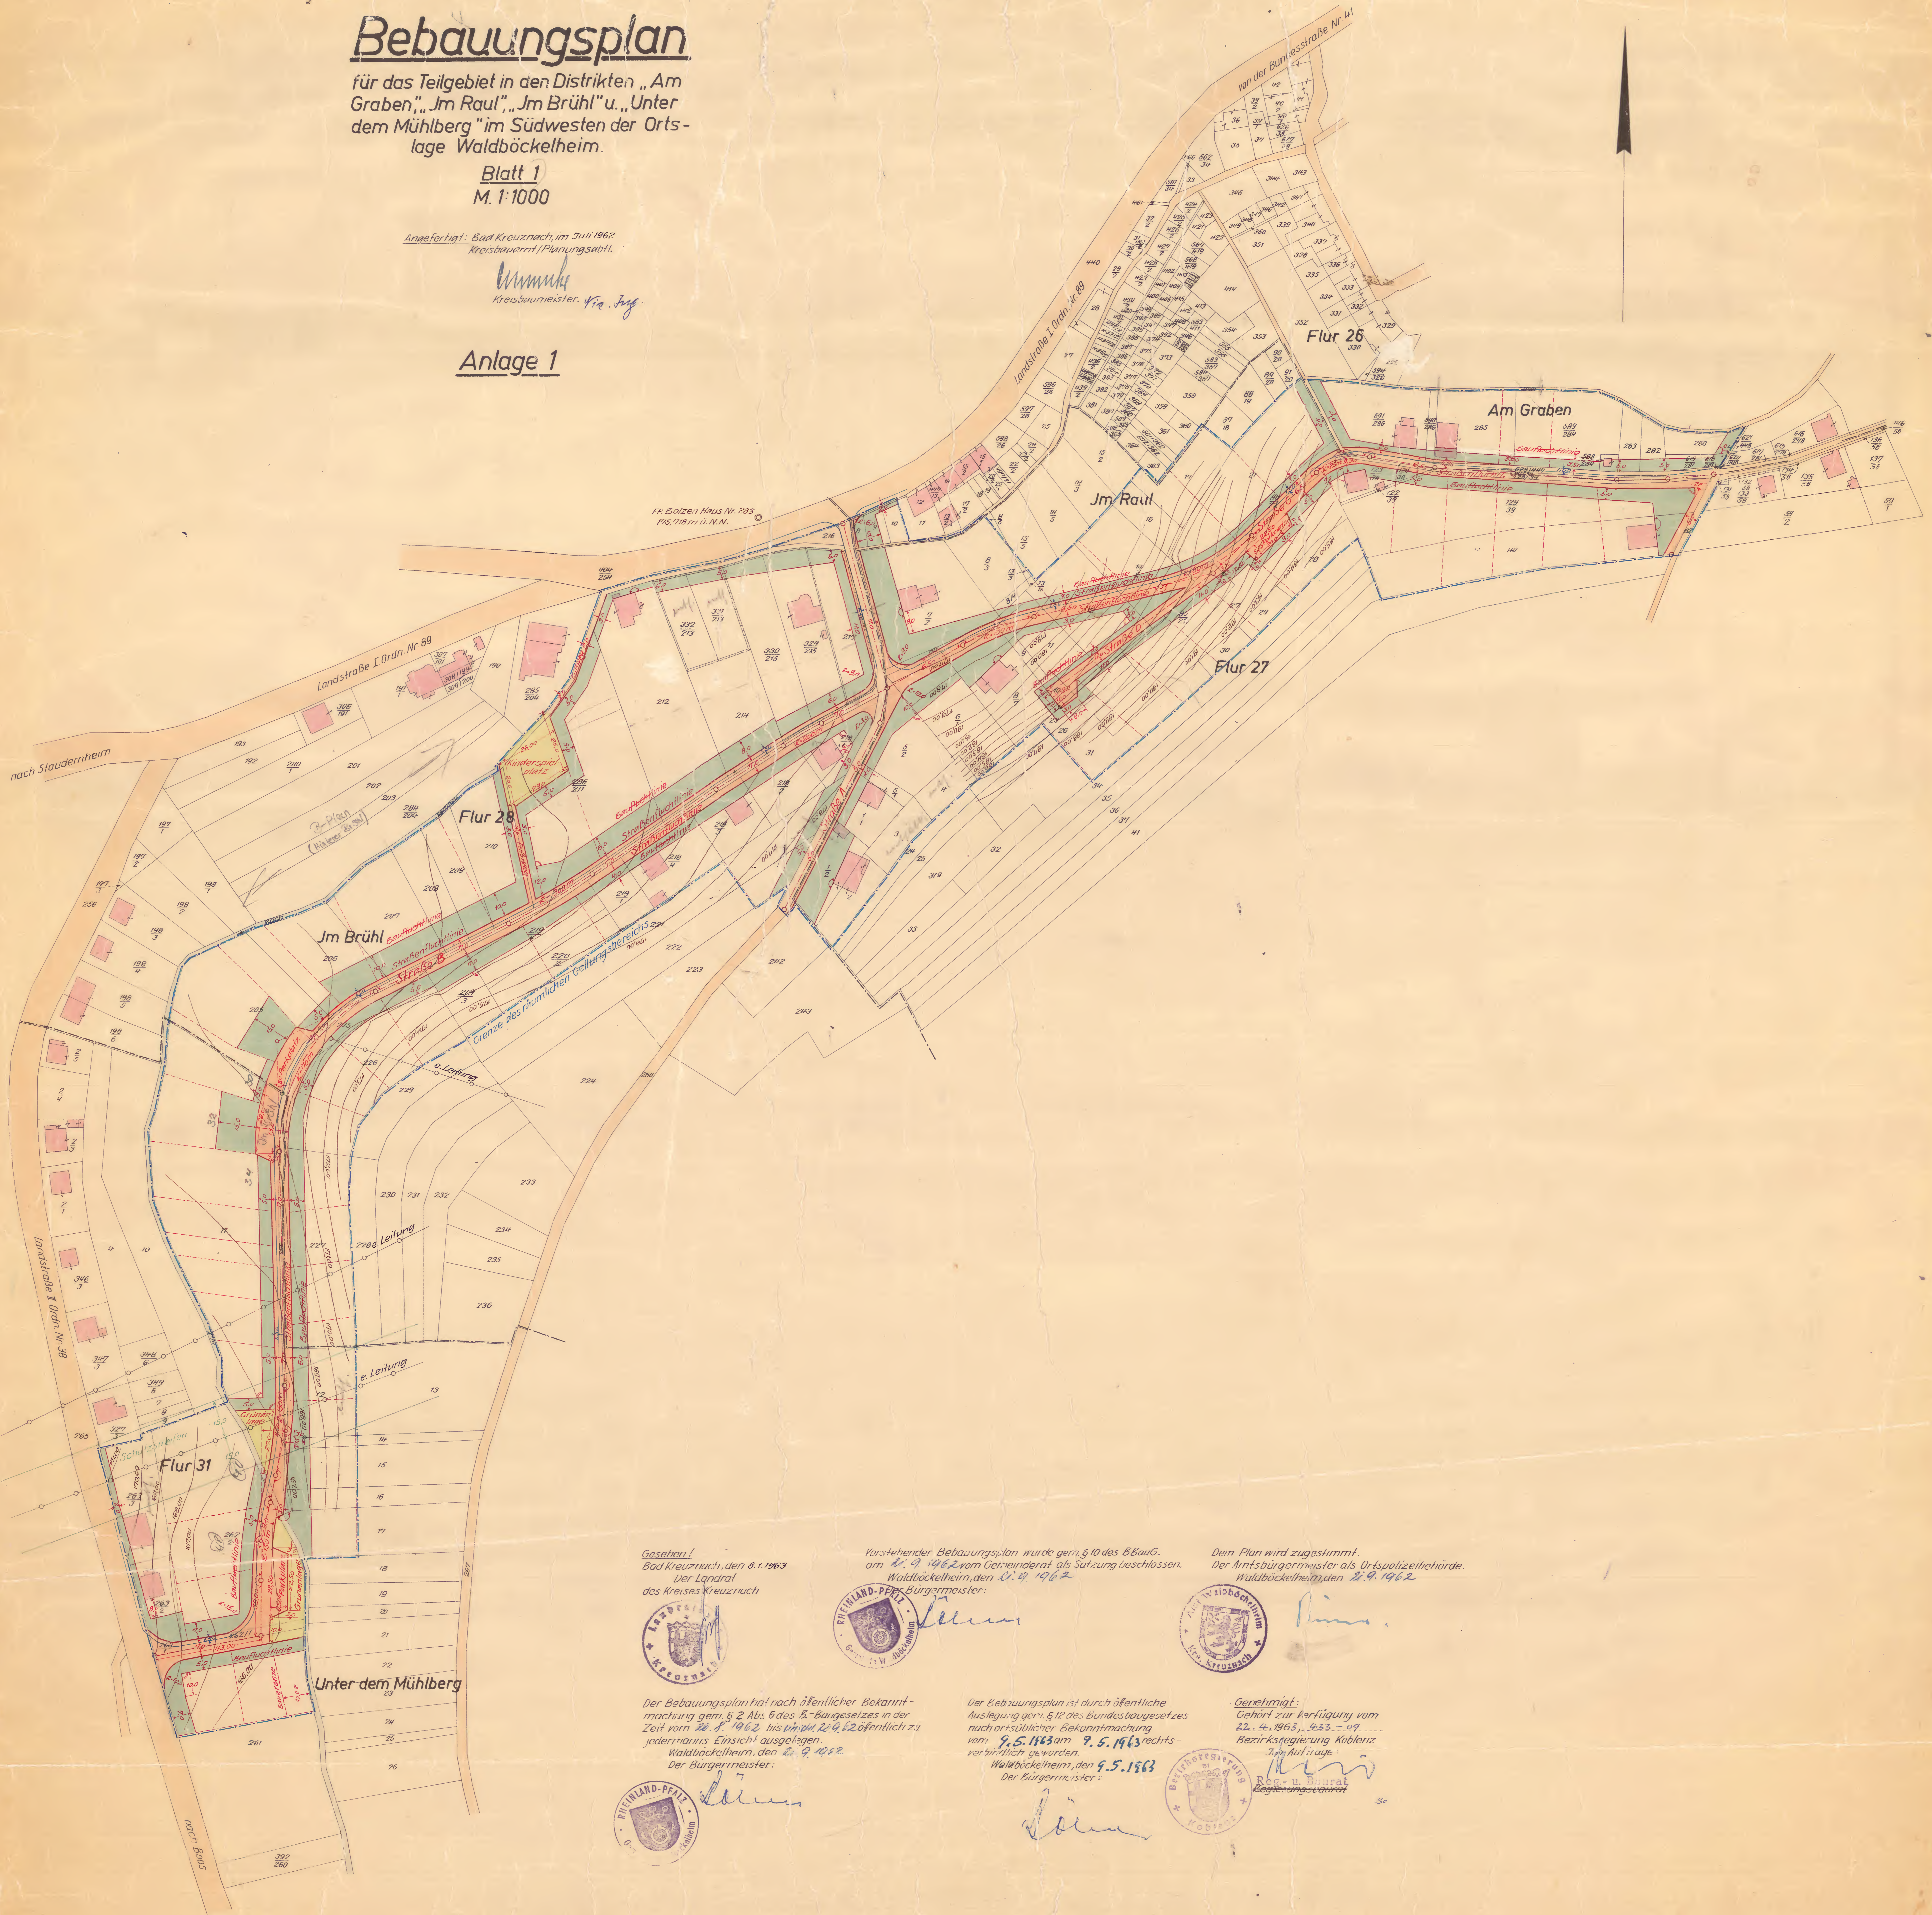

Gesehen!  
Bad Kreuznach, den 8.1.1963  
Der Landrat  
des Kreises Kreuznach



Der Bebauungsplan hat nach öffentlicher Bekanntmachung gem. § 2 Abs. 6 des B.-Baugesetzes in der Zeit vom 28.8.1962 bis 10.10.1962 öffentlich zu jedermanns Einsicht ausliegen.  
Waldböckelheim, den 28.9.1962  
Der Bürgermeister:



Vorstehender Bebauungsplan wurde gem. § 10 des B.BauG.  
am 27.9.1962 vom Gemeinderat als Sitzung beschlossen.  
Waldböckelheim, den 27.9.1962  
Bürgermeister:



Der Bebauungsplan ist durch öffentliche Auslegung gem. § 12 des Bundesbaugesetzes nach ortsüblicher Bekanntmachung vom 9.5.1963 am 9.5.1963 rechtsverbindlich geworden.  
Waldböckelheim, den 9.5.1963  
Der Bürgermeister:

*Handwritten signature*

Dem Plan wird zugestimmt.  
Der Ortsbürgermeister als Ortspolizeibehörde.  
Waldböckelheim, den 27.9.1962



Genehmigt:  
Gehört zur Verfügung vom 22.4.1963, 423-49  
Bezirksregierung Koblenz  
Im Auftrage:  
Beauftragter





# BEBAUUNGSPLAN

FÜR DAS TEILGEBIET IN DEN DISTRIKTEN  
 „AM GRABEN“, „IM ZAHL“, „IM BRÜHL“ UND  
 „UNTER DEM MÜHLBERG“ IM SÜDWESTEN  
 DER ORTSLAGE WALDBÖCKELHEIM.


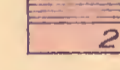
BLATT 2  
 M. 1:1000

ANGEFERTIGT: BAD KREUZNACH, IM JULI 1962  
 KREISBAUAMT/PLANUNGSABTL.

*Wimmels*  
 KREISBAUMEISTER *10. Aug.*

## ANLAGE 1



 BESTEHENDE GEBÄUDE  
 NEUBAUTEN MIT ZULÄSSIGER GESCHOSSZAHL

DIE BEBAUUNGSPLAN HAT NACH ÖFFENTLICHER BEKANN-  
 MACHUNG GEM. § 2 ABS. 6 DES BUNDESBAU-  
 GESETZES IN DER  
 ZEIT VOM 20. 1. 1962 BIS EINSCHL. 27. 9. 1962 ÖFFENTLICH  
 ZU JEDERZEIT EINSICHT AUSGELEGEN.  
 WALDBÖCKELHEIM, DEN 27. 9. 1962  
 DER BÜRGERMEISTER:



*Lönn*

GESEHEN!  
 BAD KREUZNACH, DEN 8. 1. 1963  
 DER LANDRAT  
 DES KREISES KREUZNACH



GEGENÜBER  
 GEHÖRT ZUR HERFÜHRUNG VOM  
 22. 4. 1963, 4-33 - 02  
 BEZIRKSREGIERUNG KOBLENZ  
 IM AUFGEBOT



*Reg. u. Baurat*

DER BEBAUUNGSPLAN WURDE GEM. § 10 DES  
 BUNDESBAU-  
 GESETZES AM 27. 9. 1962  
 VOM GEMEINDE-RAT ALS SATZUNG BESCHLOSSEN.  
 WALDBÖCKELHEIM, DEN 27. 9. 1962  
 DER BÜRGERMEISTER:



*Lönn*

DEM PLAN WIRD ZUGESTIMMT.  
 DER AMTSPOLIZEIMEISTER ALS POLIZEI-BEHÖRDE.  
 WALDBÖCKELHEIM, DEN 27. 9. 1962



*Wimmels*

DER BEBAUUNGSPLAN IST DURCH DIE ÖFFENTLICHE  
 AUSLEGUNG GEM. § 12 DES BUNDESBAU-  
 GESETZES  
 NACH ÖFFENTLICHER BEKANNTMACHUNG  
 VOM 9. 5. 1963 AM 9. 5. 1963 RECHTSVER-  
 BINDLICH GEWORDEN.  
 WALDBÖCKELHEIM, DEN 9. 5. 1963  
 DER BÜRGERMEISTER:

*Lönn*