

Teilbebauungsplan

über das Gebiet zwischen Rüdesheimer Straße und Niederberger Weg im Osten der Ortslage Weinsheim.

(Durchführungsplan)

Blatt 1

M.1:1000


Angefertigt: Weinsheim, den 27. Nov. 1938

Der Architekt:

Jakob Opp

Jakob Opp

Architekt u. Bauingenieur
Weinsheim b. Kreuznach
Telefon Waldböckelheim 283

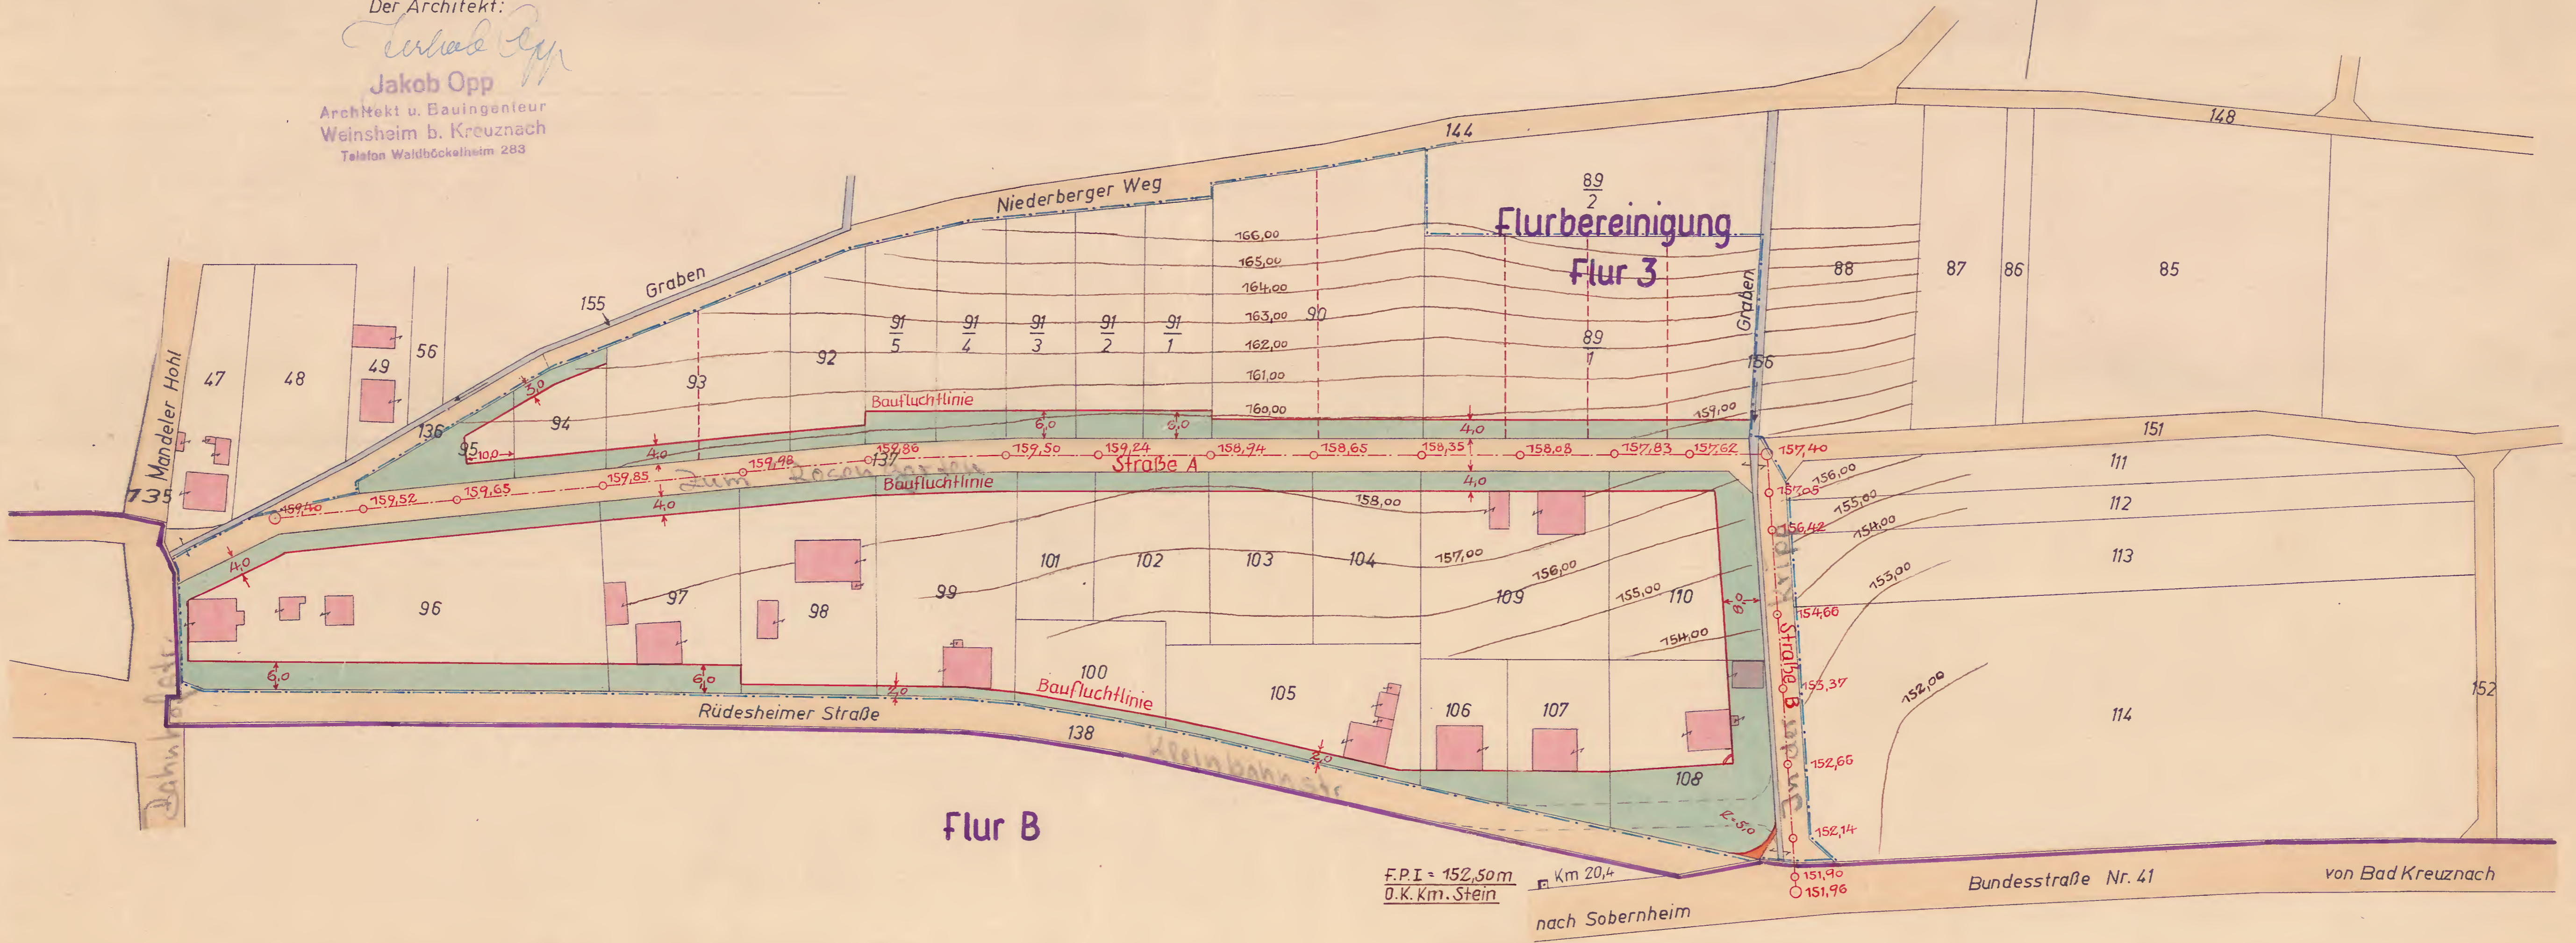

Gesehen:
Bad Kreuznach, den 3. 6. 1959
Der Landrat
des Kreises Kreuznach



Vorstehender Bebauungsplan wurde
am 19. 9. 58 vom Gemeinderat beschlossen.
Weinsheim, den 20. 9. 1958
Der Bürgermeister:



Dem Plan wird zugestimmt.
Der Amtsbürgermeister als Ortspolizeibehörde.
Rüdesheim, den -6. April 1959



Der Bebauungsplan hat nach öffentlicher Bekannt-
machung gem. §19 Abs.1 des Aufbaugesetzes in der
Zeit vom 2. 11. 58 bis 2. 1. 59 öffentlich zu
jedermanns Einsicht ausgelegen.
Weinsheim, den 3. 1. 1959
Der Bürgermeister:



Der Plan wird förmlich festgestellt
Weinsheim, den 4. 3. 1959
Der Bürgermeister:



Genehmigt:
Gehört zur Verfügung vom
7. 12. 1959, -43- Nr. 553/59
Bezirksregierung Koblenz
in Auftrage:



Regierungsbaurat.

BEBAUUNGSPLAN


ÜBER DAS GEBIET ZWISCHEN RÜDESHEIMER STRASSE UND NIEDERBERGER WEG IM ÖSTEN DER ORTSLAGE WEINSHEIM

M. 1: 1000


BLATT 2

ANGEFERTIGT: BAD KREUZNACH, DEN 27. Nov. 1958
DER ARCHITEKT:

Jakob Opp
Jakob Opp
Architekt u. Bauingenieur
Weinsheim b. Kreuznach
Telefon Waldböckelheim 283

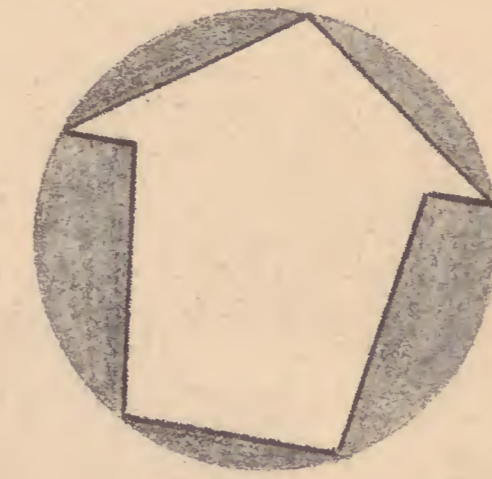

BAUGEBIET

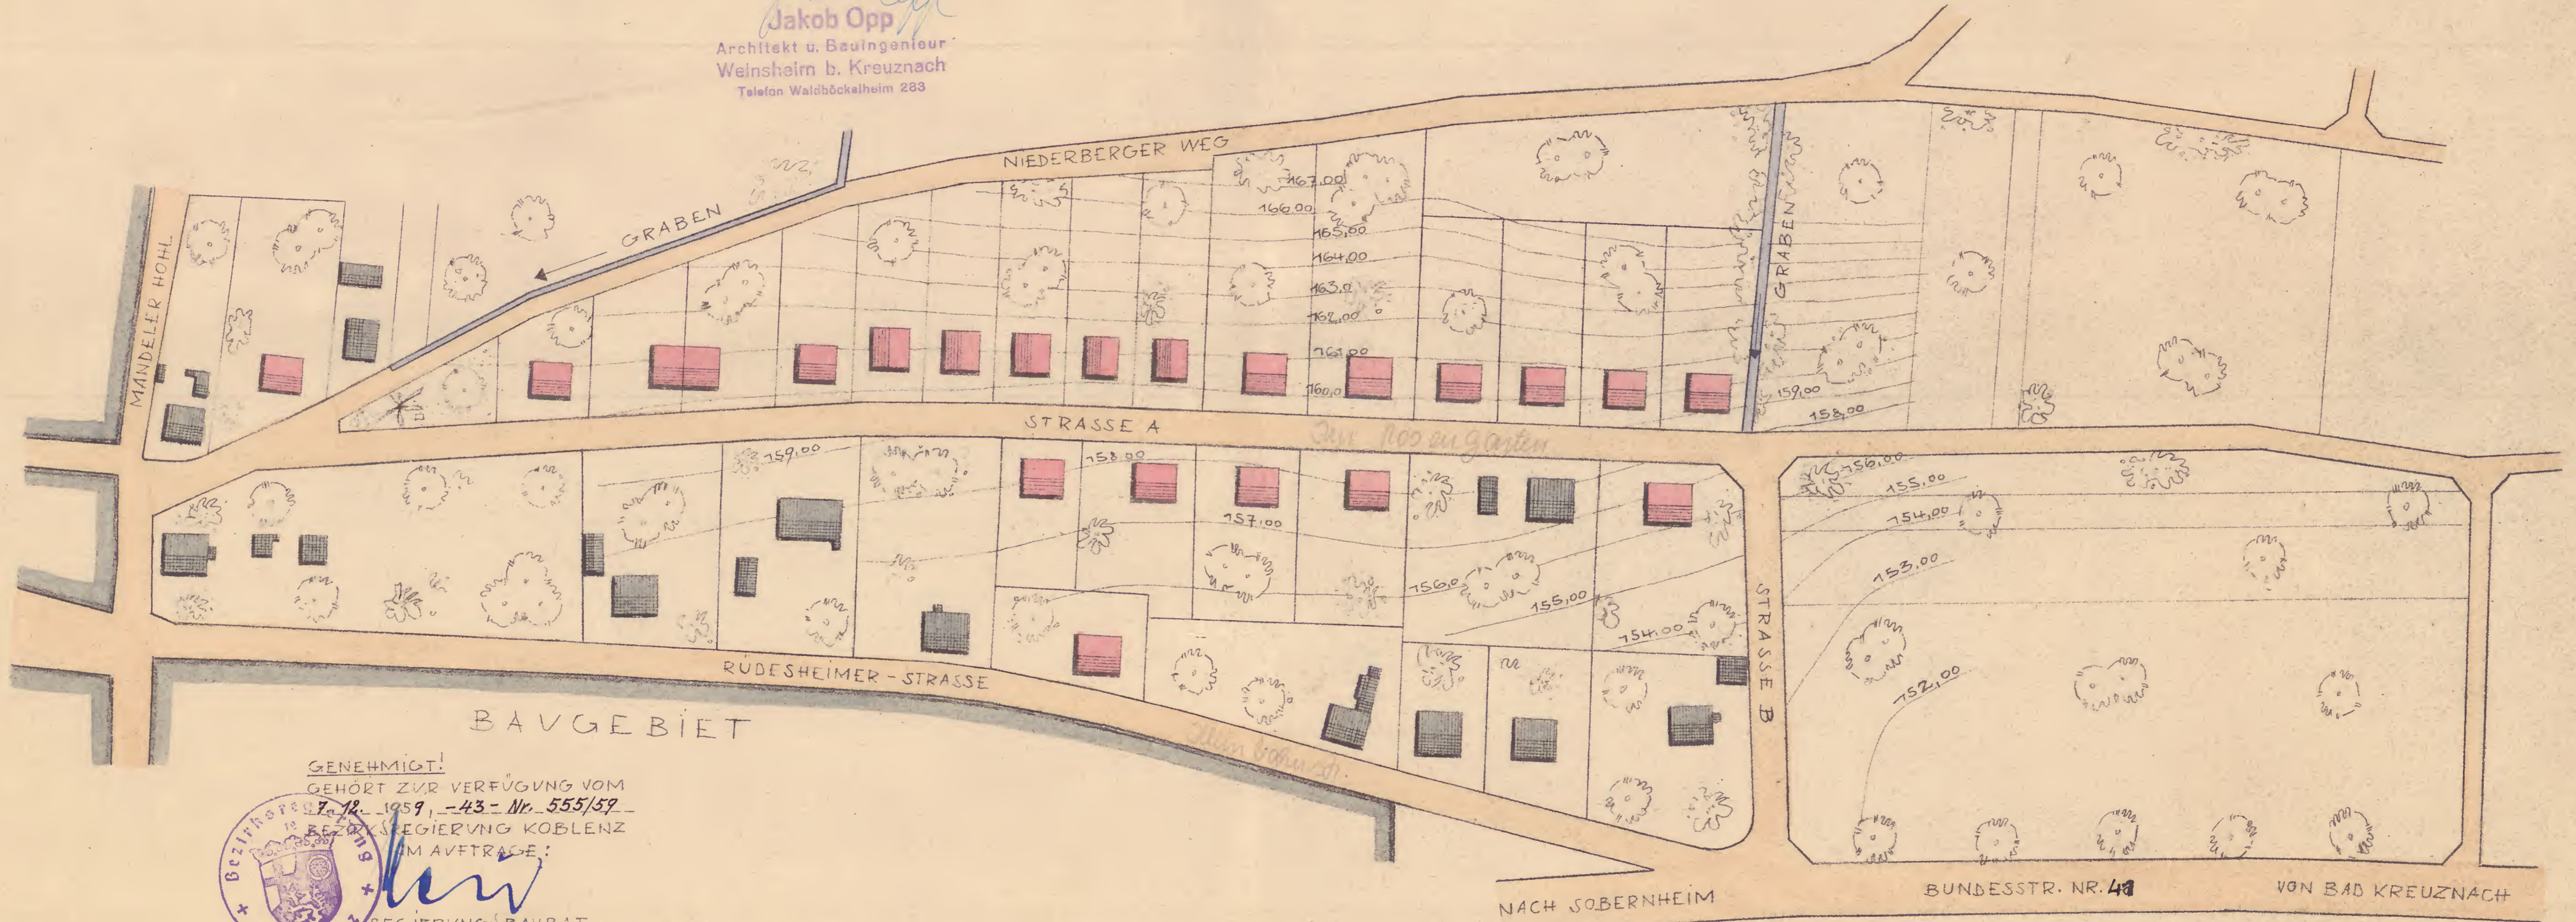

GENEHMIGT!
GEHÖRT ZUR VERFÜGUNG VOM
7. 12. 1959, -43- Nr. 555/59
BEZIRKSREGIERUNG KOBLENZ
IM AUFTRAGE:



REGIERUNGSBAURAT

GESEHEN!
BAD KREUZNACH, DEN 3. 6. 1959
DER LANDRAT
DES KREISES KREUZNACH



VORSTEHENDER BEBAUUNGSPLAN WURDE
AM 19. 9. 58 VOM GEMEINDERAT BESCHLOSSEN.
WEINSHEIM, DEN 20. 9. 1958
DER BÜRGERMEISTER:



DEM PLAN WIRD ZUGESTIMMT.
DER AMTSBÜRGERMEISTER ALS ORTSPOLIZEIBEHÖRDE
RÜDESHEIM, DEN 6. April 1959



F. Hunzinger
(F. Hunzinger)

DER BEBAUUNGSPLAN HAT NACH ÖFFENTLICHER BEKANNT-
MACHUNG GEM. § 19 ABS. 1 DES AUFBAUGESETZES IN DER
ZEIT VOM 2. 12. 58 BIS 2. 1. 59 ÖFFENTLICH ZU
JEDERMANN'S EINSICHT AUSGELEGEN.
WEINSHEIM, DEN 3. 1. 1959
DER BÜRGERMEISTER:



Kathery

DER PLAN WIRD FÖRMLICH FESTGESTELLT.
WEINSHEIM, DEN 4. 3. 1959
DER BÜRGERMEISTER: 9. 7. 1960



Kathery