


Bebauungsplan

über das Gebiet im östlichen Ortsteil von Rudesheim
zwischen Bundesstr. 41 und früherem Kleinbahndamm
Maßstab 1:625
Blatt 1

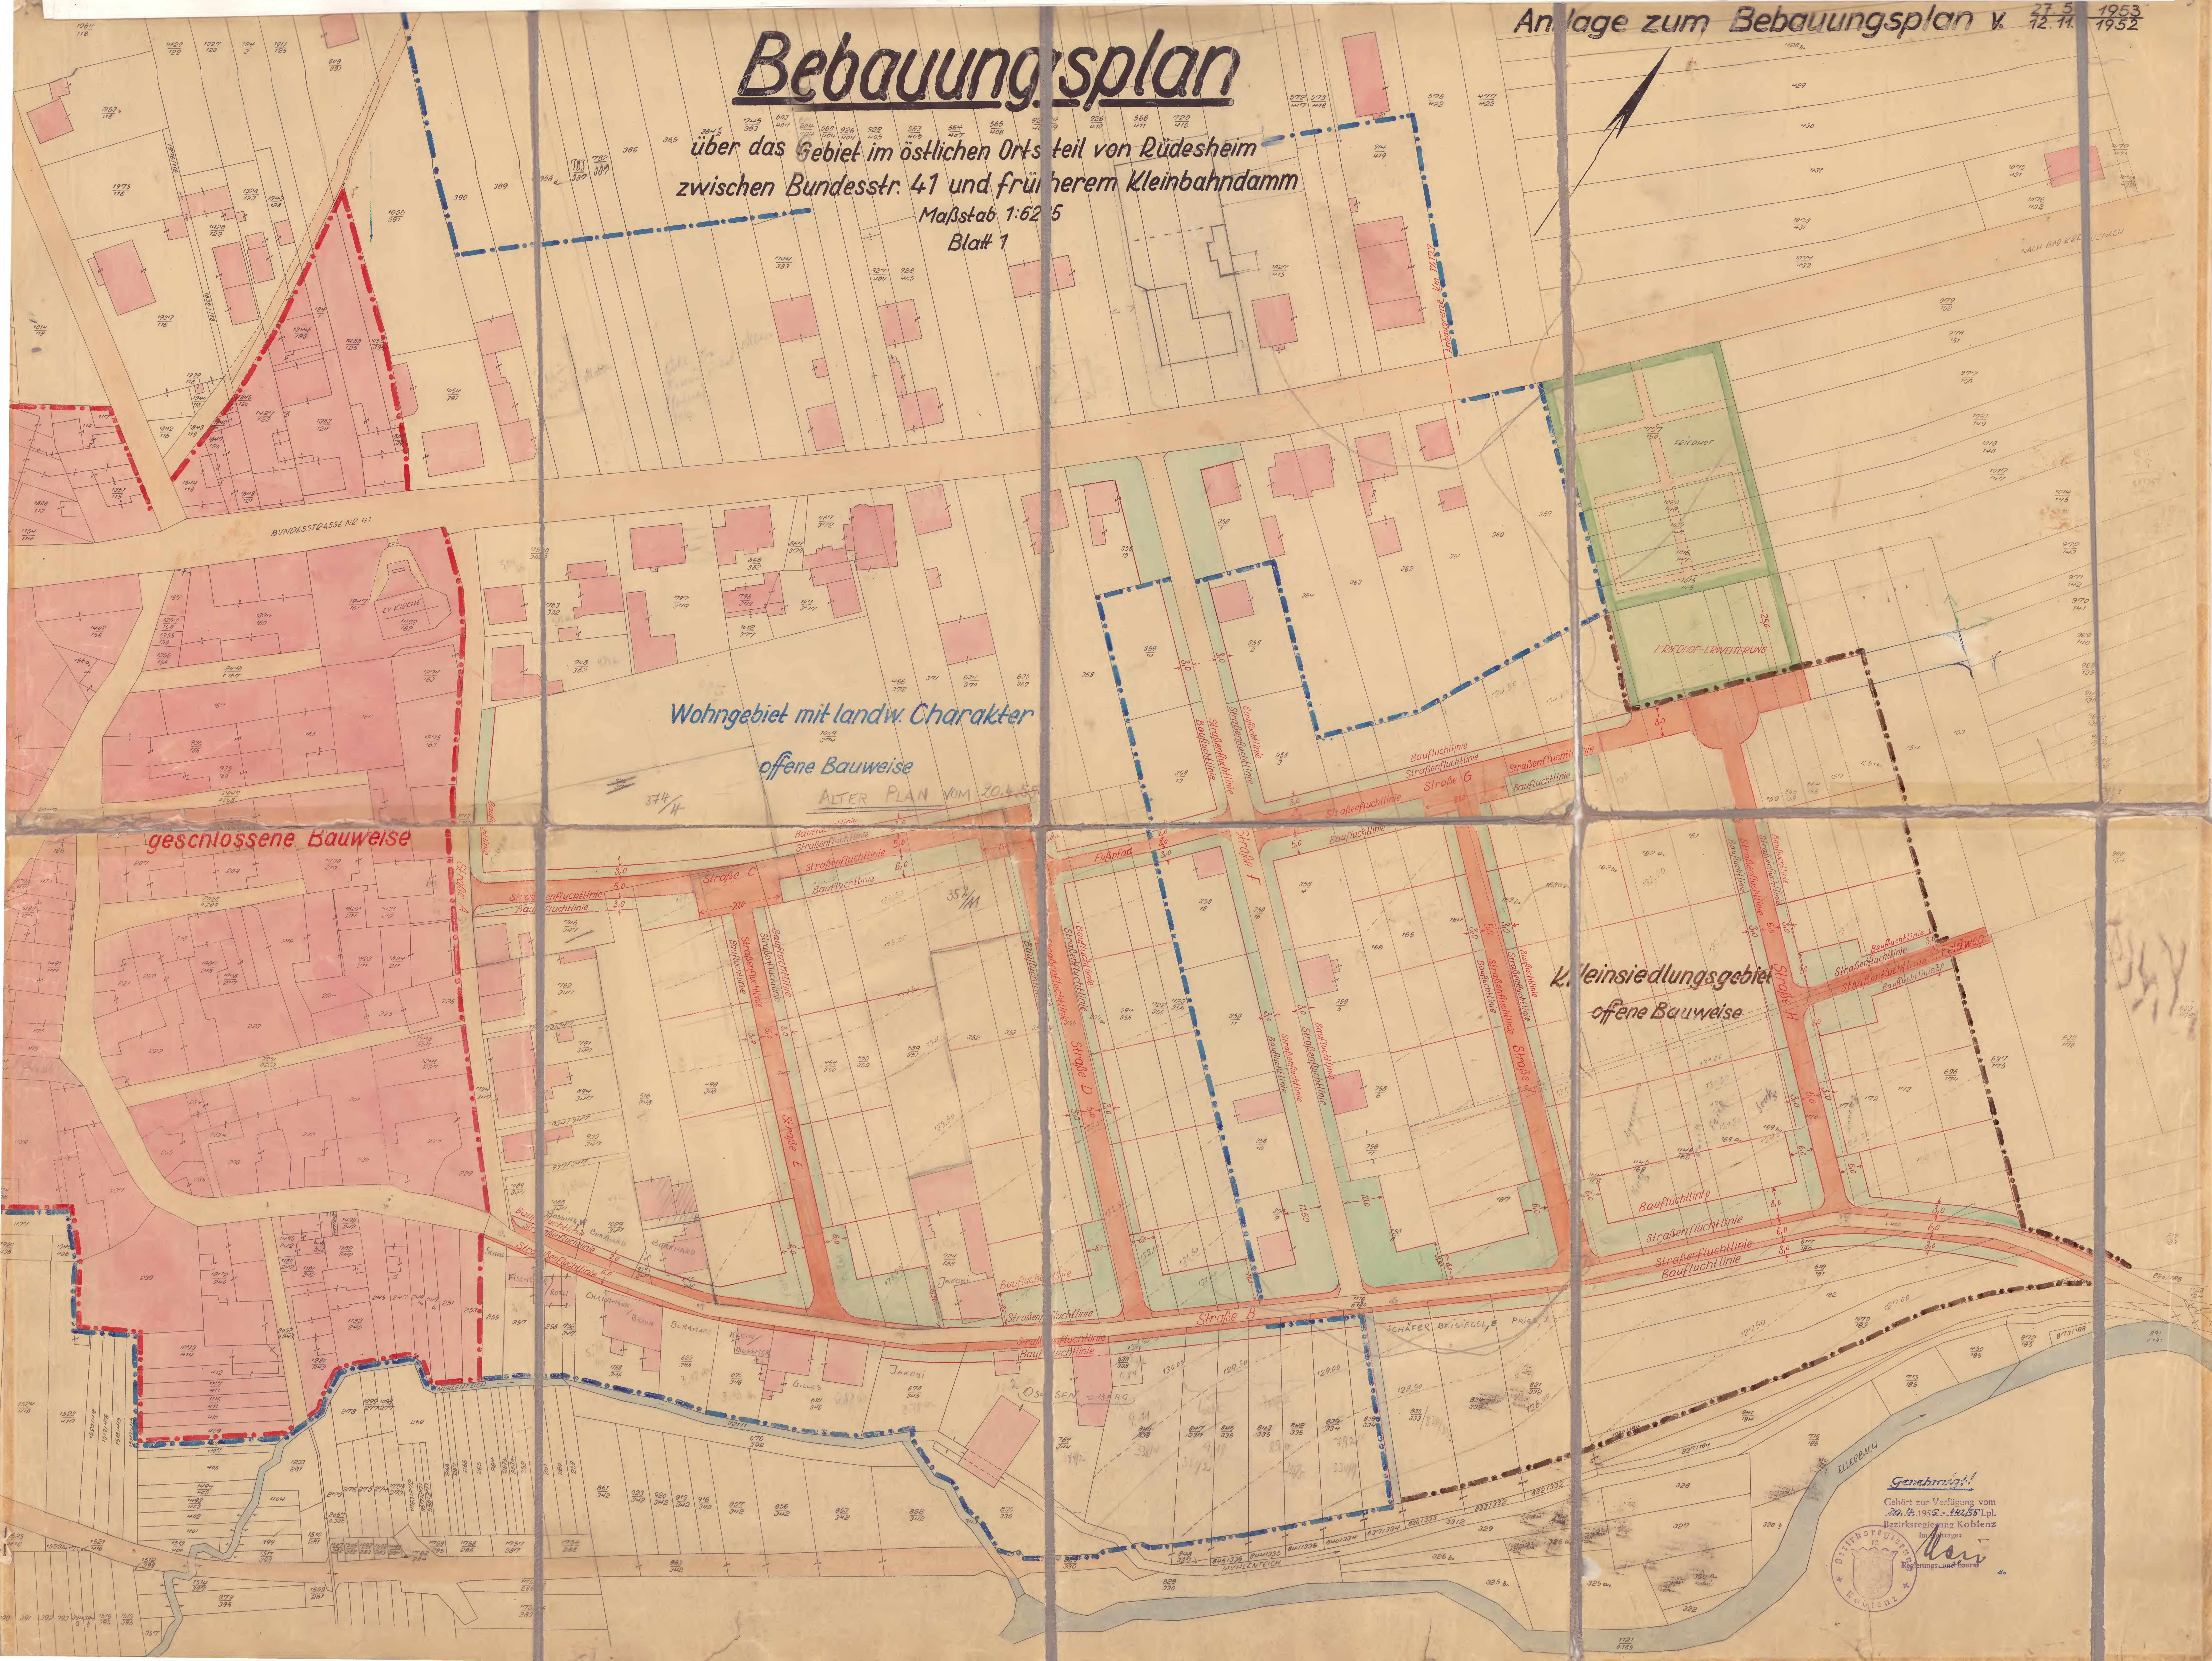

Wohngebiet mit landw. Charakter
offene Bauweise
ALTER PLAN VOM 20.4.55

geschlossene Bauweise

Kleinsiedlungsgebiet
offene Bauweise

Genehmigt!
 Gehört zur Verfügung vom
 20.4.1952 Nr. 442/55 Lpl.
 Bezirksregierung Koblenz
 Im Auftrag
 des
 Regierungs- und Landratsamtes

BEBAUUNGSPLAN

ABSCHRIFT

ÜBER DAS GEBIET IM ÖSTLICHEN ORTSTEIL VON RÜDESHEIM
ZWISCHEN BUNDESSTR. NR. 41 UND FEHREM KLEINBAHDAMM

ABSCHRIE BEGLAUBIG!
BAD KREUZNACH, DEN 2.6.1955




M. 1:625
BLATT 2

ANGEFERTIGT: BAD KREUZNACH, IM SEPT. 1952
KREISBAUAMT (VERM.-ABTL.)
GEZ. SCHENKE
KREISBAUMEISTER.

NACH WEINSHEIM

BUNDESSTRASSE NR. 41

VOM BAD KREUZNACH

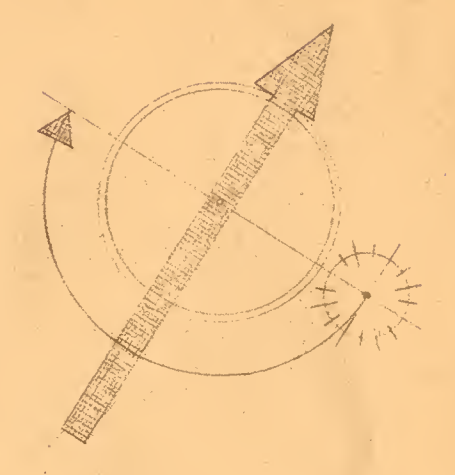

Überholt durch Beb.-Plan vom 18.01.1979

Siehe Reklamationsplan vom Juni 1965

Siehe Änderung der Geschossigkeit Beb.-Plan v. Juli 1967

Siehe Reklamationsplan vom Mai 1968

Siehe Beb.-Plan vom Jan. 1971

GESEHEN!
BAD KREUZNACH DEN 12.11.1952
DER LANDEUT
DES KREISES KREUZNACH
GEZ. GRAF

RÜDESHEIM, DEN 21. MAI 1953
DER BÜRGERMEISTER: DER AMTSBÜRGERMEISTER:
GEZ. GÖHL GEZ. HUNZINGER

DEM PLAN WIRD ZUGESTIMMT
DES AMTSBÜRGERMEISTER ALS ORTSPOLIZEIBEH.
RÜDESHEIM, DEN 8. JULI 1953
GEZ. HUNZINGER

BEI OFFENLEGUNG DES VORLIEGENDEN PLANES
ERFOLGTE NACH § 19 DES ANFB. G. VOM 1.8.1949
IN DER ZEIT VOM 1. - 30.6.1953

DEM PLAN WIRD MIT FOLGENDEN ÄNDERUNGEN
ANGEKOMMEN:
1. DIE VERLÄNGERUNG DER STRASSE F KOMMT IN WEG-FALL.
AN DEREN STELLE WIRD EIN 3 M BREITER ENTWÄSSERUNGS-
GRABEN VORGEGEHEN.
2. DER FUSSPFAD ZWISCHEN DER EILFERACHSTR. (STRASSE F)
UND DER STRASSE D, WIRD VON 2 AUF 3 M VEBREITERT.
RÜDESHEIM, DEN 8. JULI 1953
BÜRGERMEISTER:
GEZ. GÖHL

DER PLAN WIRD FÖRMLICH FESTGESETZT!
RÜDESHEIM, DEN 19.53
DER BÜRGERMEISTER:

GENEHMIGT!
GEHÖRT ZUR VERTRÄGLICHEN FORM
D. 19.53 - 442.00 LP
KREISBAUAMT KREUZNACH
STADTSTRASSE:
GEZ. NEU
KREISBAUMEISTER

FEHREM KLEINBAHDAMM
MULLENGRÄBEN (TEILW. ZUGESCHÜTZT)

FELDWEG

FRIEDHOF

STRASSE C

STRASSE E

FUSSPFAD

STRASSE D

STRASSE F

STRASSE G

STRASSE V

STRASSE H

STRASSE B

STRASSE A