

DECKBLATT

ZUR VEREINFACHTEN ÄNDERUNG DES
BEBAUUNGSPLANES ÜBER DAS GEBIET
„ZWISCHEN BUNDESSTR. 41, KREISSTR. 51
UND SOONSTRASSE“ IM WESTEN DER
ORTSLAGE RÜDESHEIM

M.: 1 : 1000


ANLAGE 1

ANGEFERTIGT:

BAD KREUZNACH, IM APRIL 1972
LANDRATSAMT BAD KREUZNACH
BAUABTEILUNG

I. A.
[Handwritten Signature]

BAUDIREKTOR

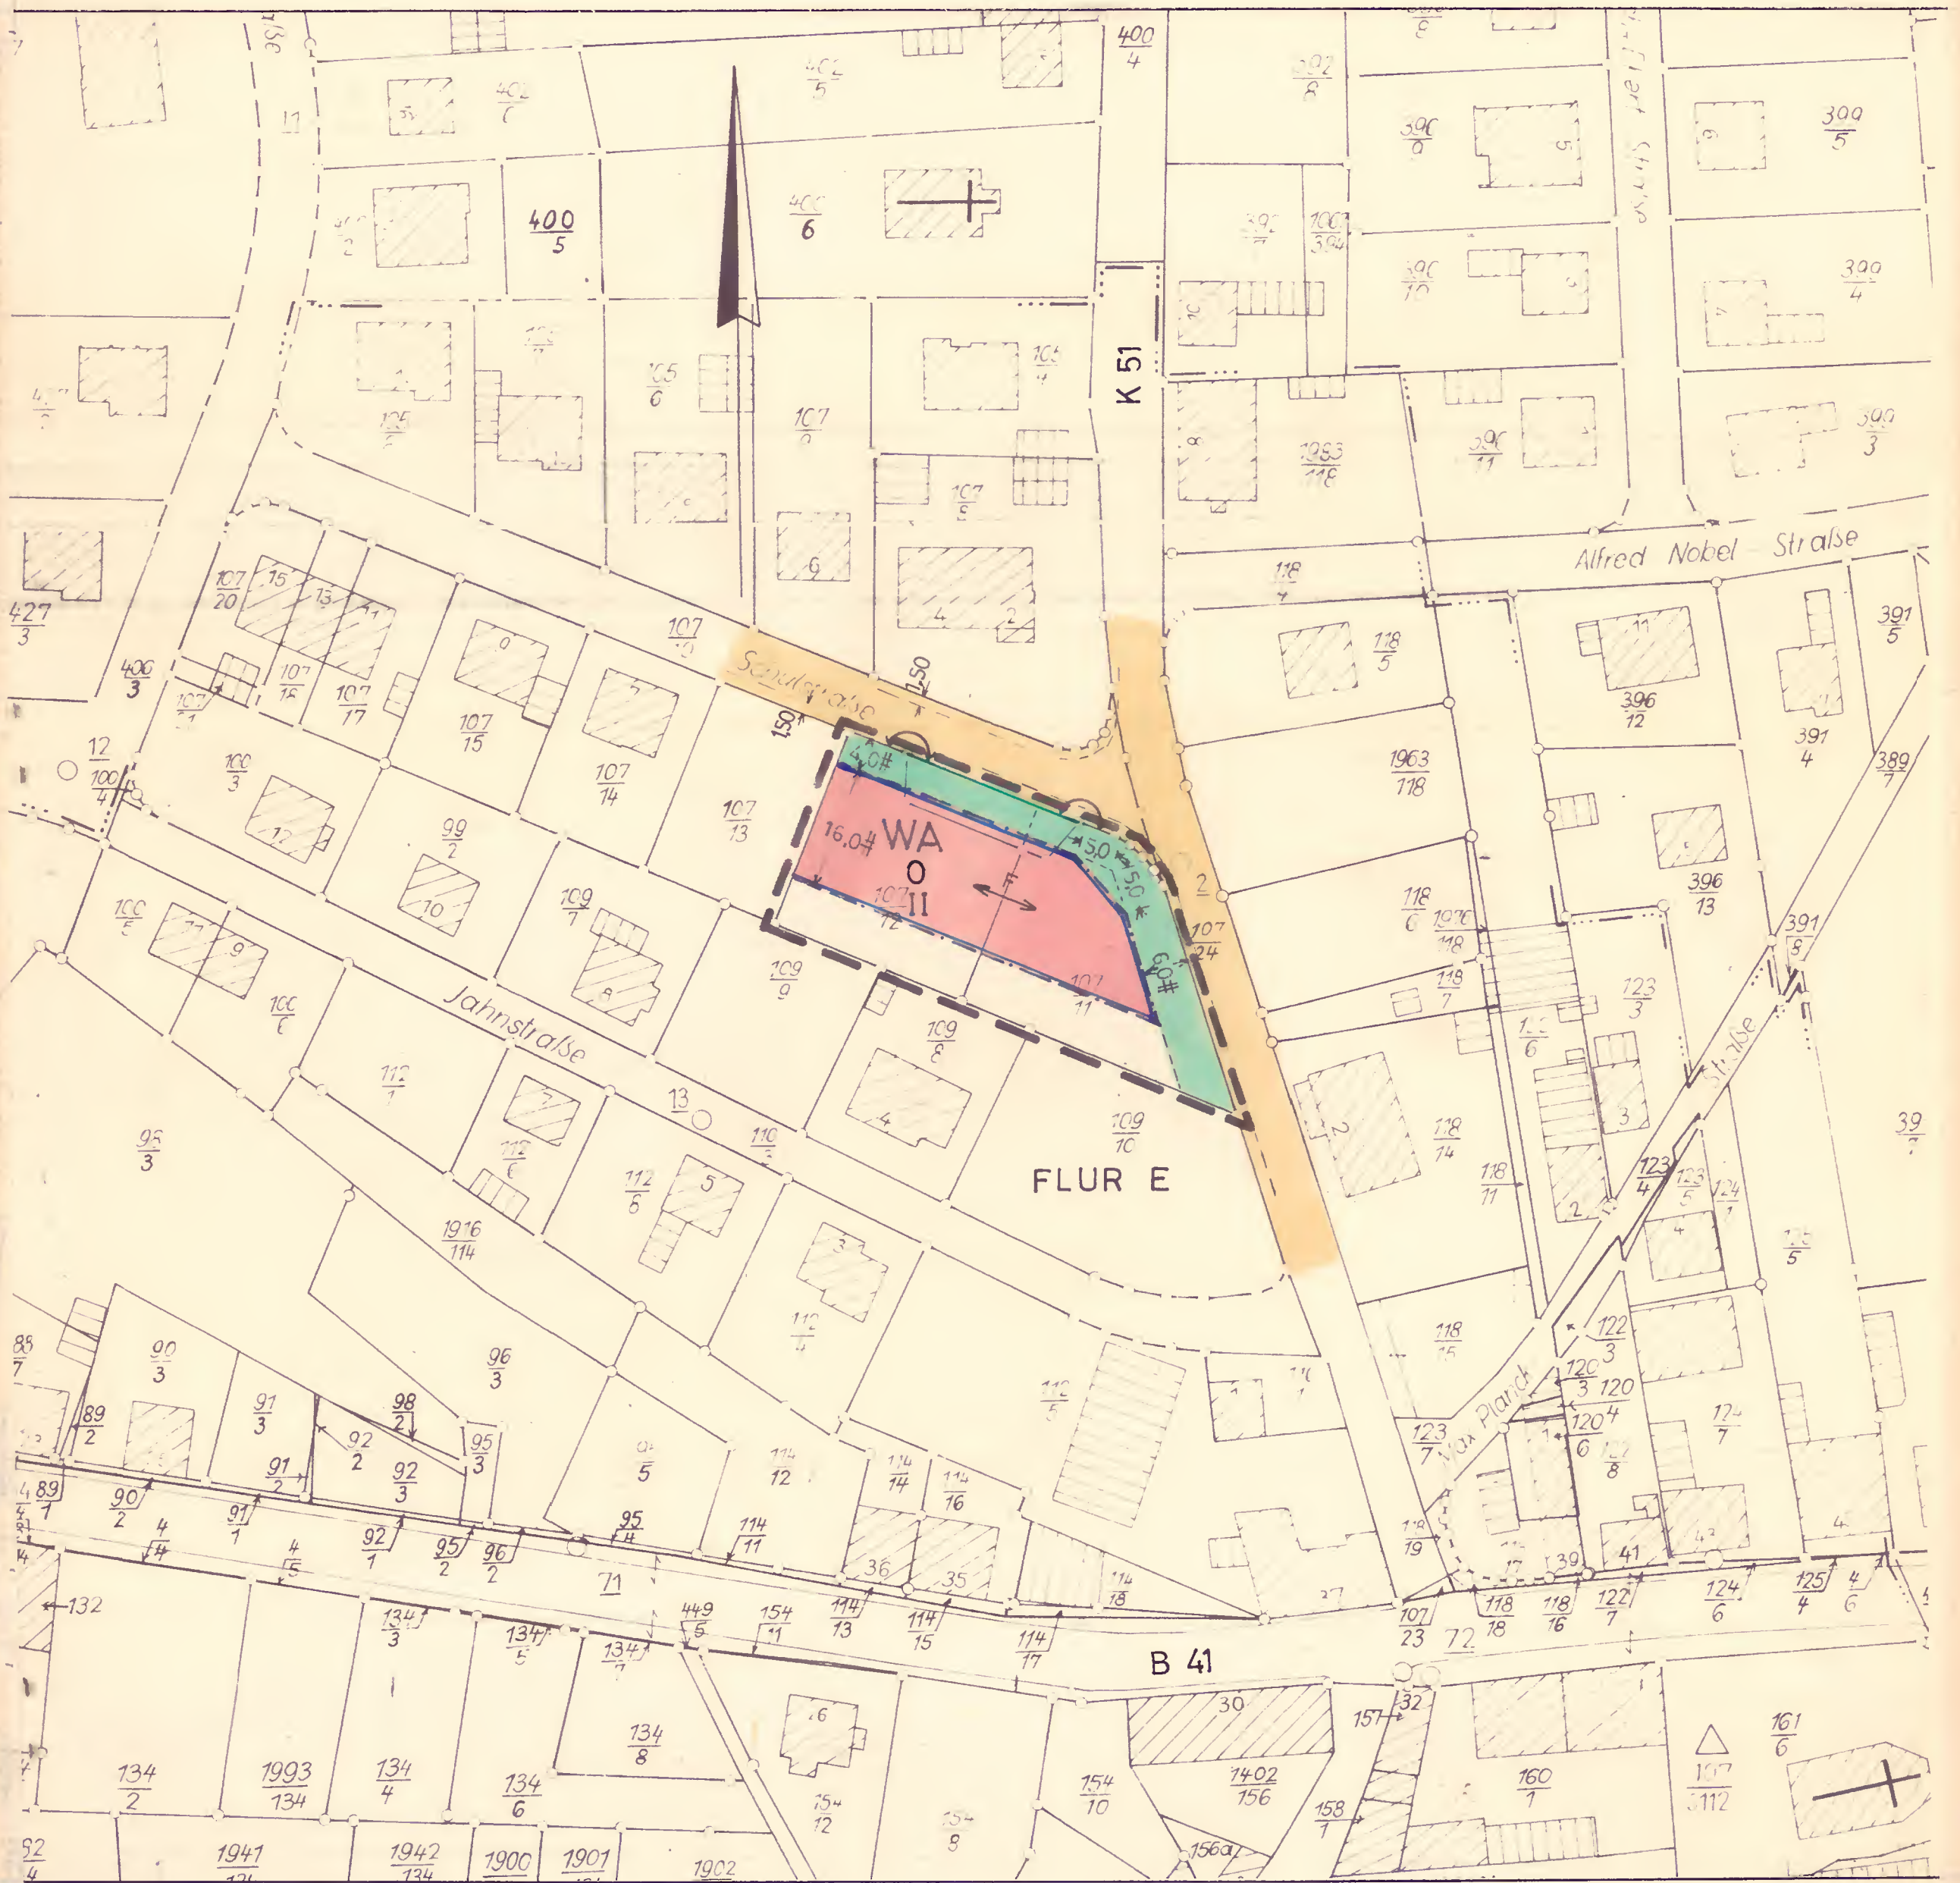

Zeichenerklärung

- | | |
|---|--|
| — Schwarze Linien: Kartierung | □ Nicht überbaubare Grundstücksfläche |
| — Baugrenze | WA Allgemeines Wohngebiet |
| — Grenze des räuml. Geltungsbereiches | --- Bürgersteige |
| — Straßenbegrenzungslinie | O Offene Bauweise |
| — Verkehrsflächen | II Zahl der Vollgeschosse (Höchstgrenze) |
| — Nicht überbaubare Grundstücksfläche (Vorgartenfläche) | ↔ Stellung der baulichen Anlagen (Firstrichtung) |