


Ä N D E R U N G B E B A U U N G S P L A N D E R G E M E I N D E R Ü D E S H E I M F Ü R D A S T E I L G E B I E T

FLUR E IN DEN KAPPEAECKERN • AM RÄUBERWEG • AM FROSCH PFUHL • IN DER MÜHLEGASSE • IN DER BOCKESWIESE • IN DER BLEICHWIESE • IN DEN LANGENWIESEN • IN DER WASSERWIESE • AUF DER TRENK • BOHRENWIESE • DIE BUTTERWIESE
FLUR D AN DER MÜHLE • DIE MÜHL WIESE

M. 1 : 1000

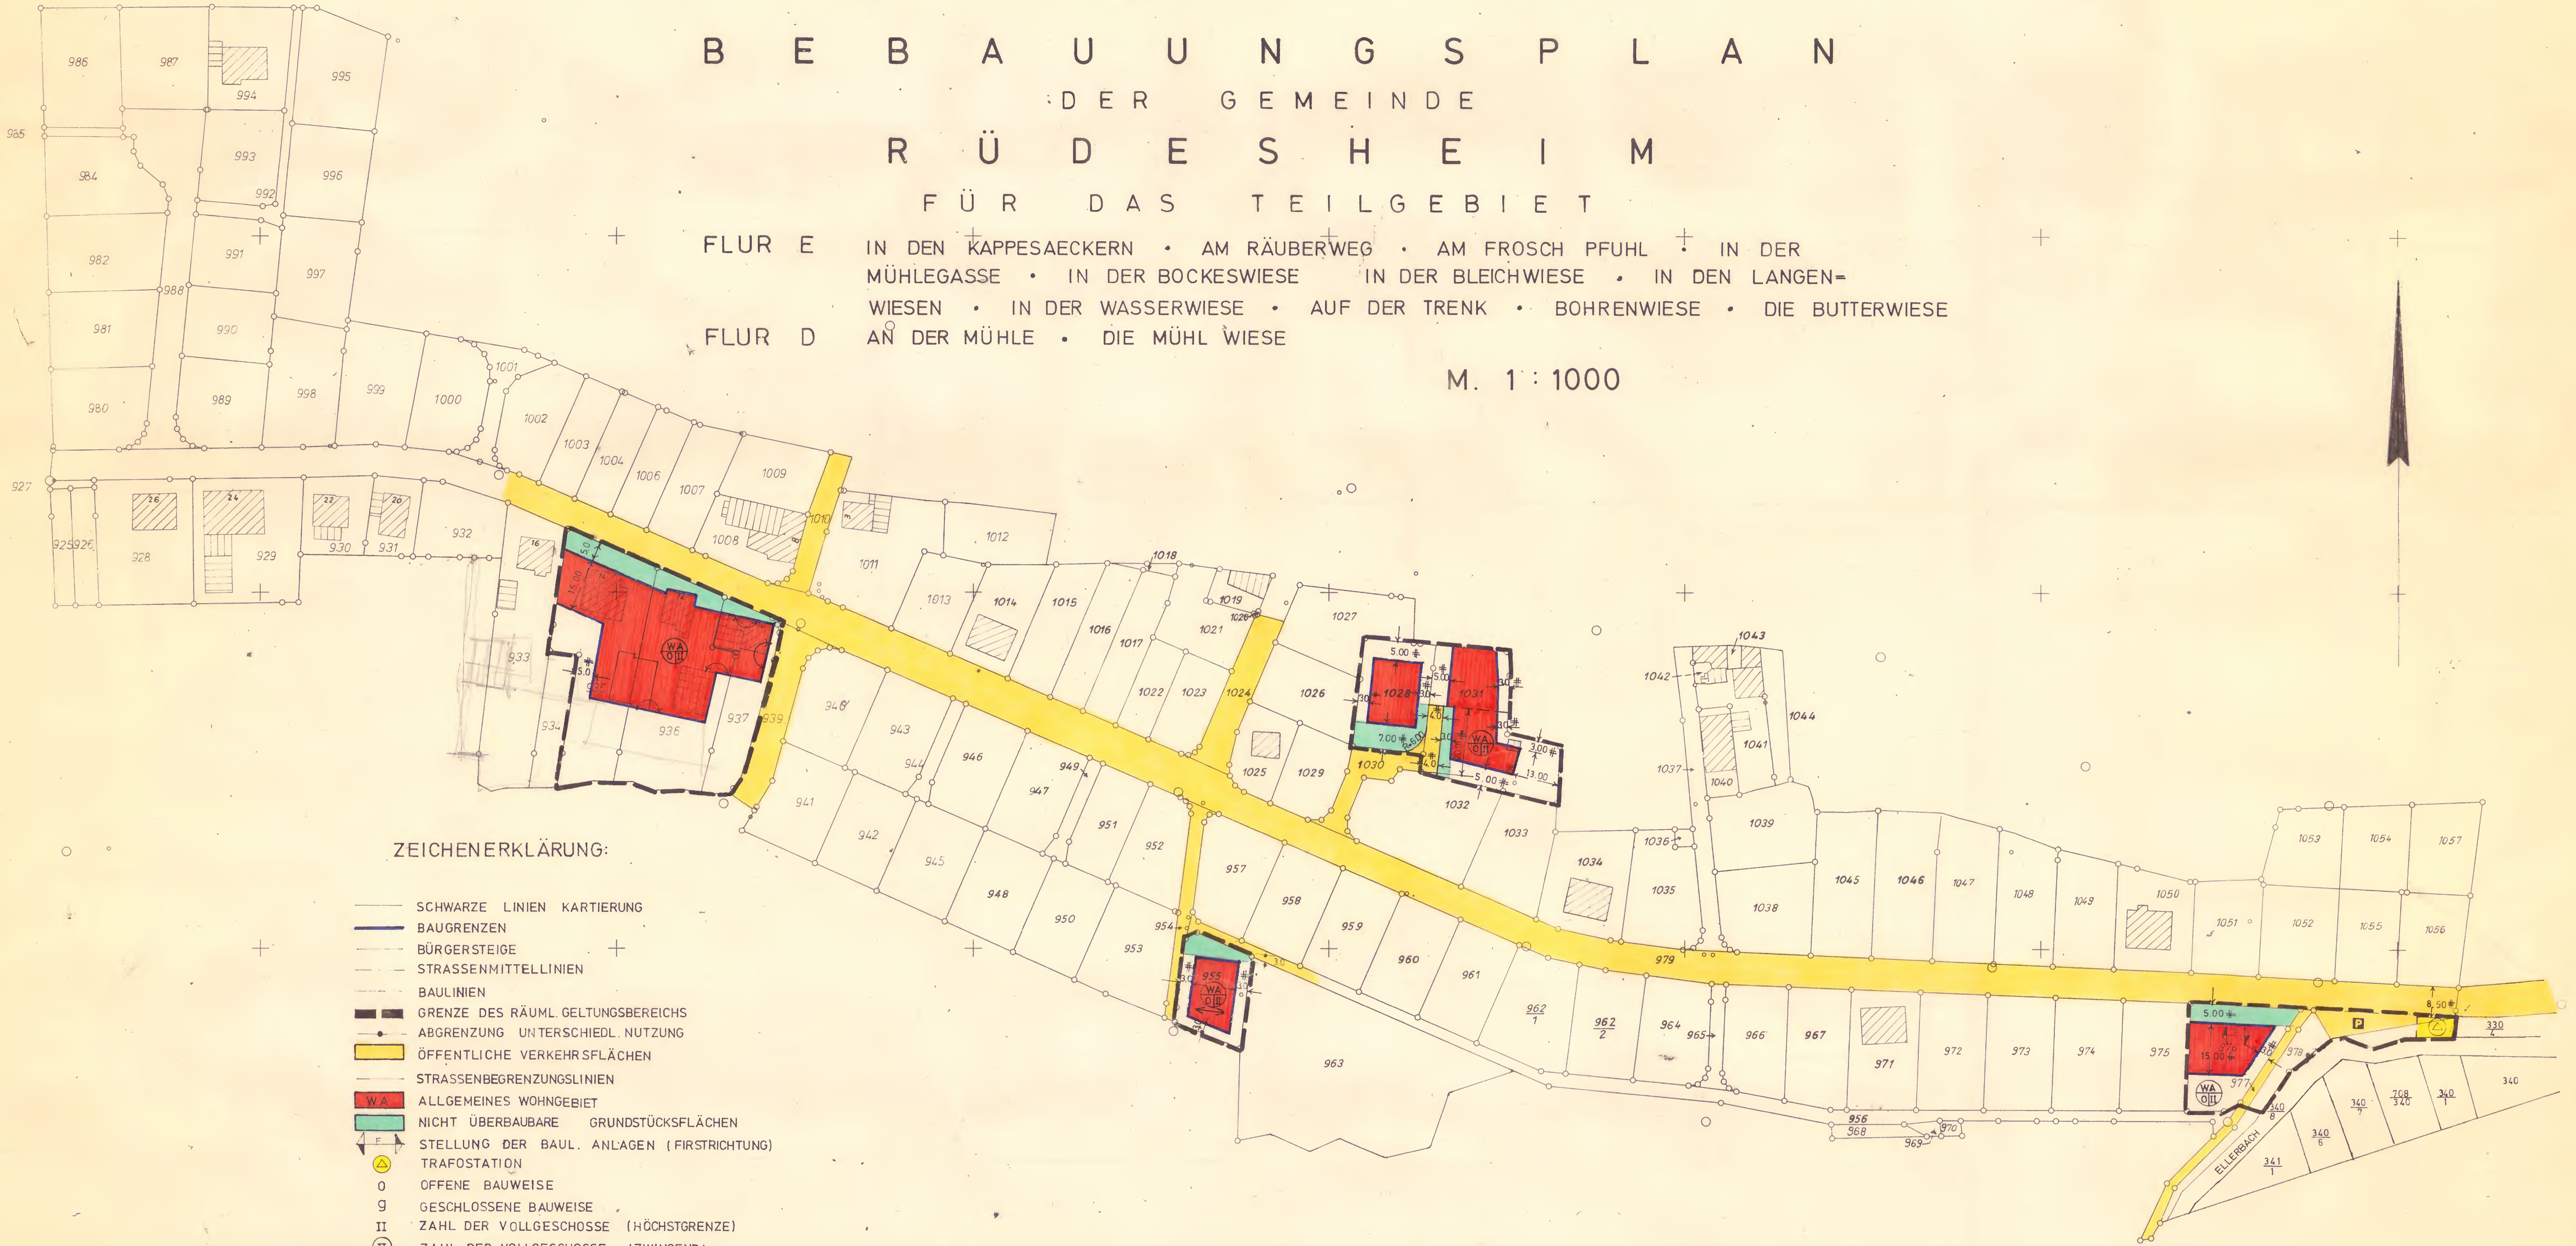

ZEICHENERKLÄRUNG:

- SCHWARZE LINIEN KARTIERUNG
- BAUGRENZEN
- BÜRGERSTEIGE
- STRASSENMITTELLINIEN
- BAULINIEN
- GRENZE DES RÄUML. GELTUNGSBEREICHS
- ABGRENZUNG UNTERSCHIEDL. NUTZUNG
- ÖFFENTLICHE VERKEHRSLÄCHEN
- STRASSENBEGRÄNZUNGSLINIEN
- WA ALLGEMEINES WOHNGEBIET
- NICHT ÜBERBAUBARE GRUNDSTÜCKSFLÄCHEN
- STELLUNG DER BAUL. ANLAGEN (FIRSTRICHTUNG)
- ⊙ TRAFOSTATION
- OFFENE BAUWEISE
- ⊙ GESCHLOSSENE BAUWEISE
- II ZAHLE DER VOLLGESCHOSSE (HÖCHSTGRENZE)
- ⊕ ZAHLE DER VOLLGESCHOSSE (ZWINGEND)
- ⊕ KINDERSPIELPLATZ

ANLAGE 1

ANLEGER: BAURECHENIM, MAI 1973
LADORA, ST. B. KREUZNACH
BAUBESTELLUNG

Herr. EWERT
BAUDIREKTOR

DER BEBAUUNGSPLAN WURDE GEMÄSS § 10 ABS. 1
BUNDESBAUORDNUNG VOM 17.7.1973
VOM GEMEINDERAT ALS SATZUNG BESCHLOSSEN
DER BÜRGERMEISTER

(Siegel) Herr. Hahn

BEBAUUNGSPLAN STADT RÜDESHEIM, BEZK.
MÄHLEN, GEMEINSCHAFTSBAU, BÜRO, FREIZEIT
UND WOHNBÄUWERKE, 13.6.73
STADT RÜDESHEIM, 13.7.73

(Siegel) Herr. HAHN

GENEhmigt
DENKMALENSCHUTZKOMMISSION
VOM 23.8.1973
1a/10-029-02-1
im Auftrag

(Siegel) Herr. BELITZ
Regierungsrat

Für die Richtigkeit der Abschrift:
Bad Kreuznach, den 24.10.1974
Landratsamt Bad Kreuznach
Im Auftrag
[Signature]

