

Abschrift! Bebauungsplan


(Durchführungsplan)

über das Gebiet zwischen Bundesstraße
Nr. 41, Landstraße II. O. Nr. 12, Ringstraße
u. Bocker Weg in der Stadt Sobernheim.

Masstab 1:1000
Blatt 1

Angefertigt: Bad Kreuznach im September 1960
Kreisbauamt/Planungsamt

M. J. J.
Kreisbaumeister

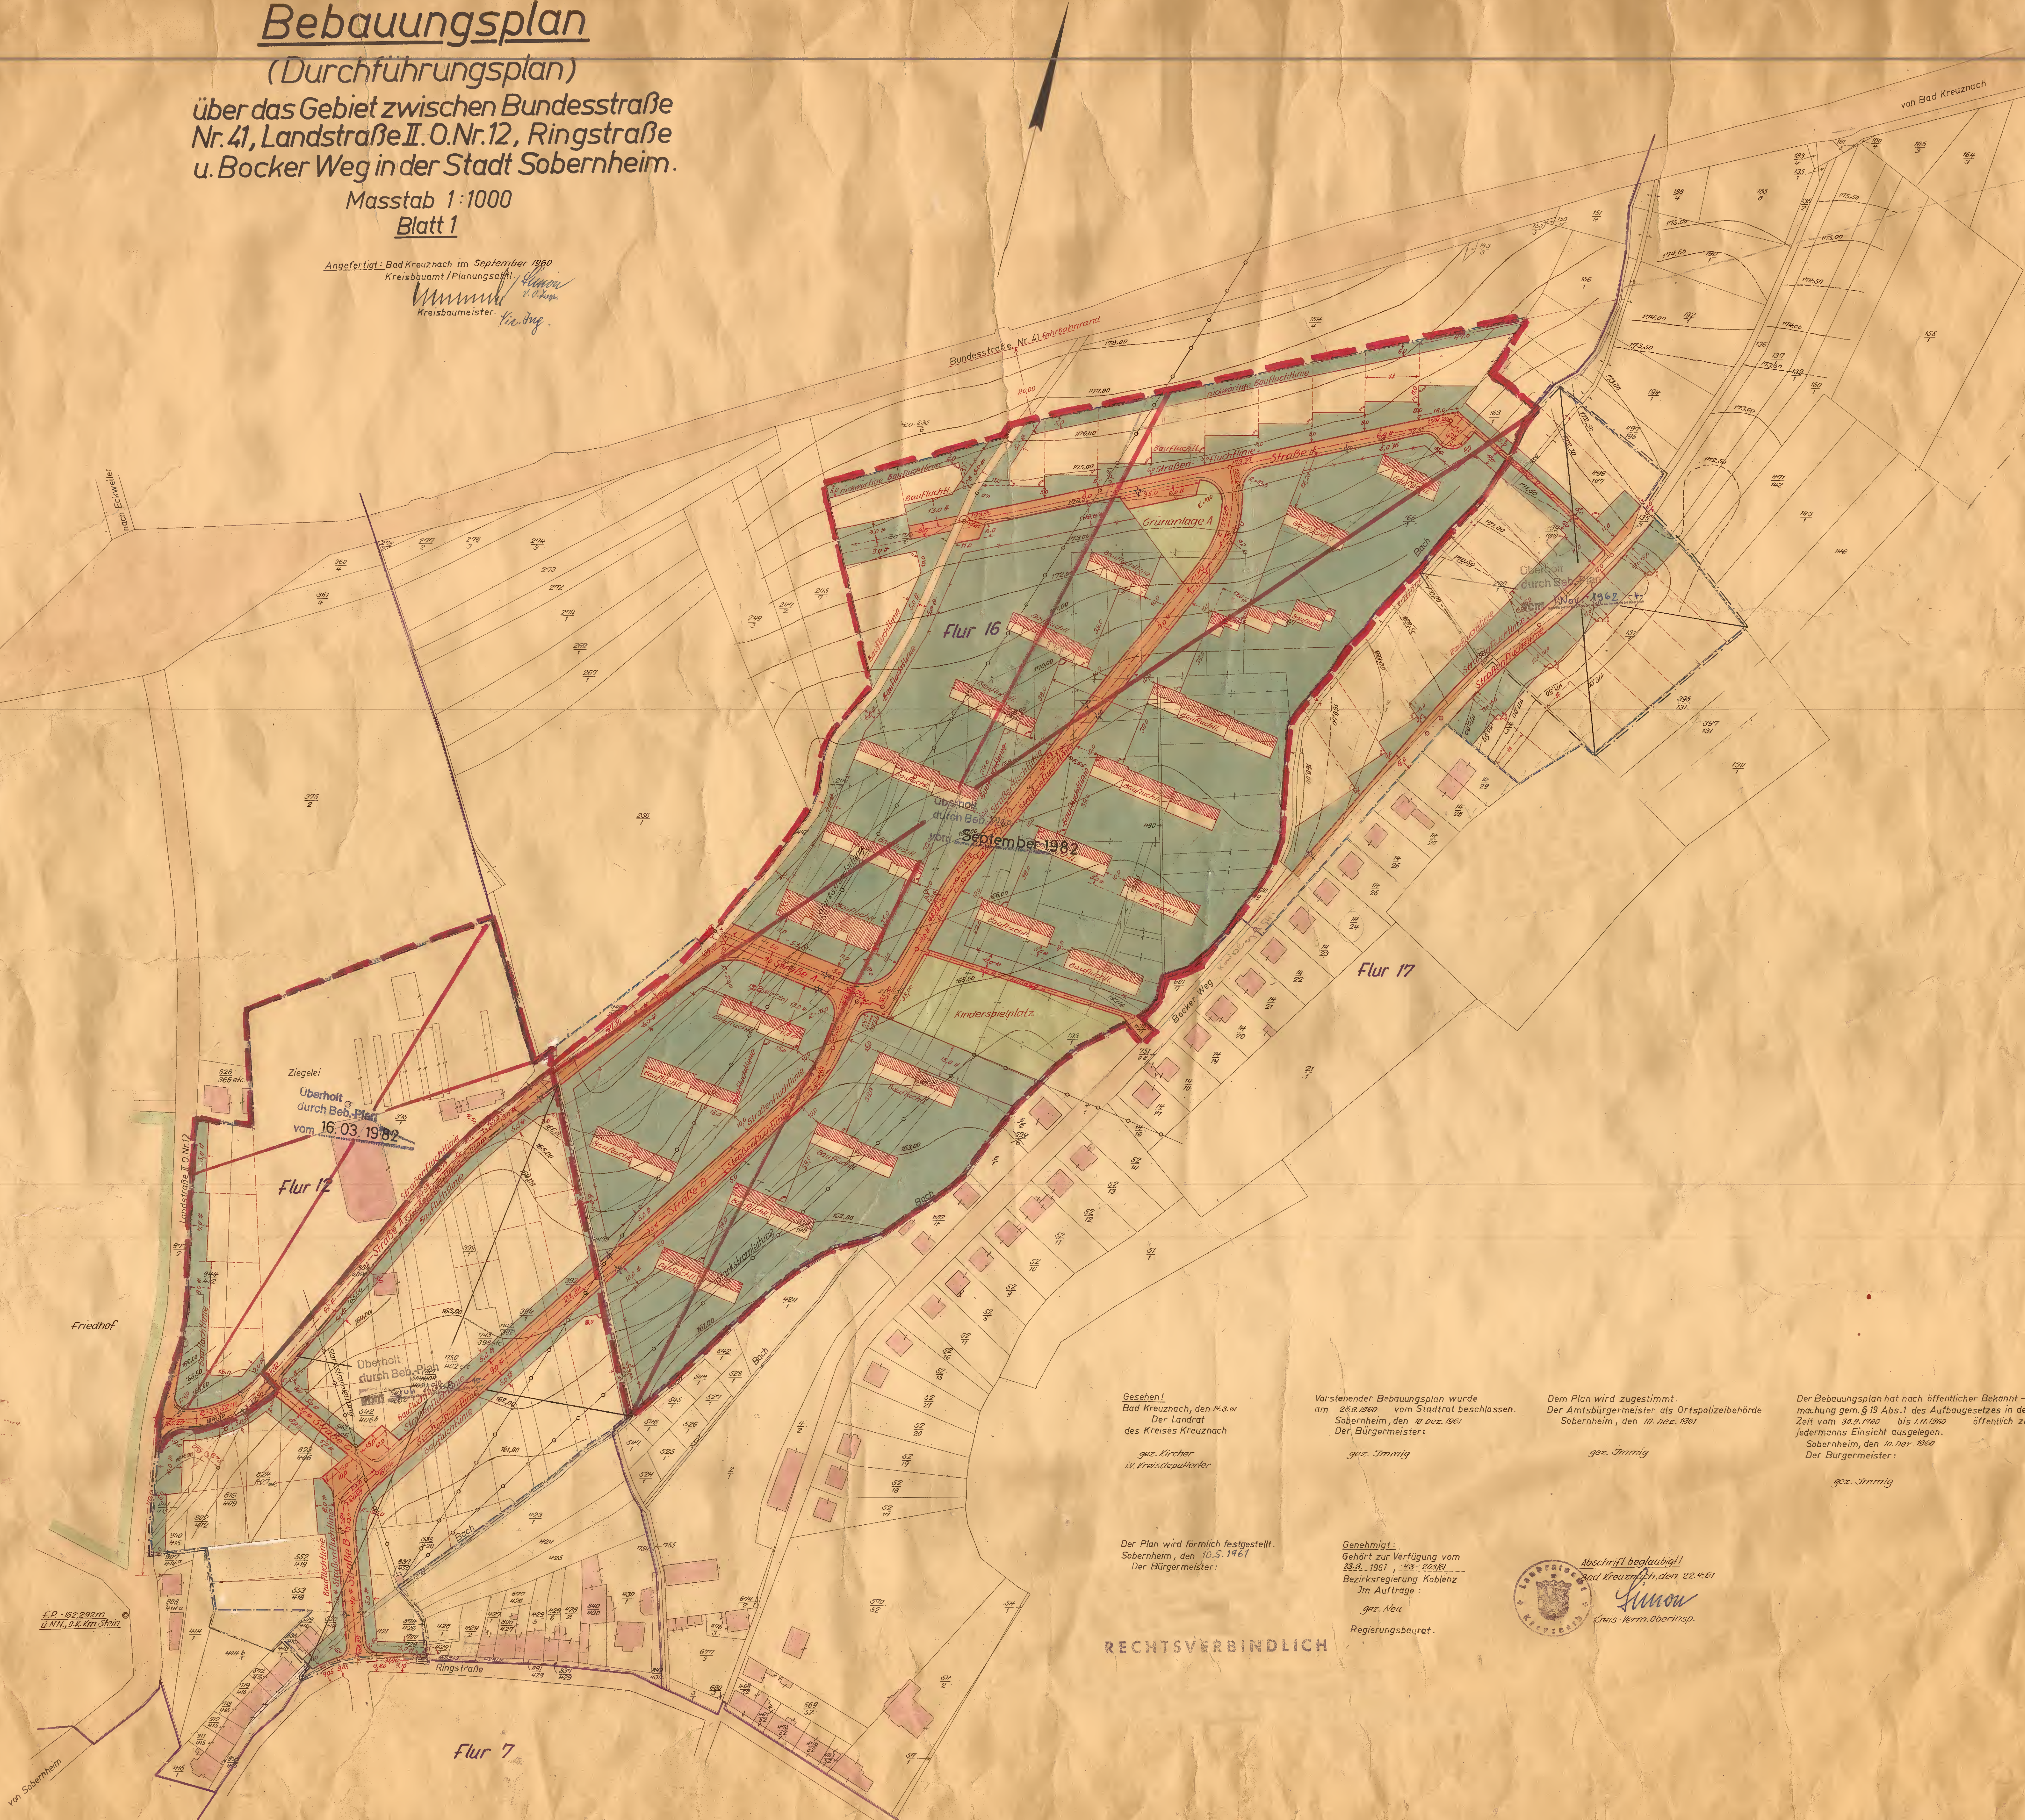

Gesehen!
Bad Kreuznach, den 14.3.61
Der Landrat
des Kreises Kreuznach
gez. Kircher
1. Kreisdeputierter

Vorstehender Bebauungsplan wurde
am 24.9.1960 vom Stadtrat beschlossen.
Sobernheim, den 10. Dez. 1961
Der Bürgermeister:
gez. Jrmig

Dem Plan wird zugestimmt.
Der Amtsbürgermeister als Ortspolizeibehörde
Sobernheim, den 10. Dez. 1961
gez. Jrmig

Der Bebauungsplan hat nach öffentlicher Bekannt-
machung gem. § 19 Abs. 1 des Aufbaugesetzes in der
Zeit vom 30.2.1960 bis 1.11.1960 öffentlich zu
jedermanns Einsicht ausgelegen.
Sobernheim, den 10. Dez. 1960
Der Bürgermeister:
gez. Jrmig

Der Plan wird förmlich festgestellt.
Sobernheim, den 10.5.1961
Der Bürgermeister:

Genehmigt!
Gehört zur Verfügung vom
23.3.1961 - 13.203/61
Bezirksregierung Koblenz
Im Auftrage:
gez. Neu
Regierungsbaurat



Abschrift beglaubigt!
Bad Kreuznach, den 22.4.61
M. J. J.
Kreis-Verm. Oberinsp.

RECHTSVERBINDLICH