
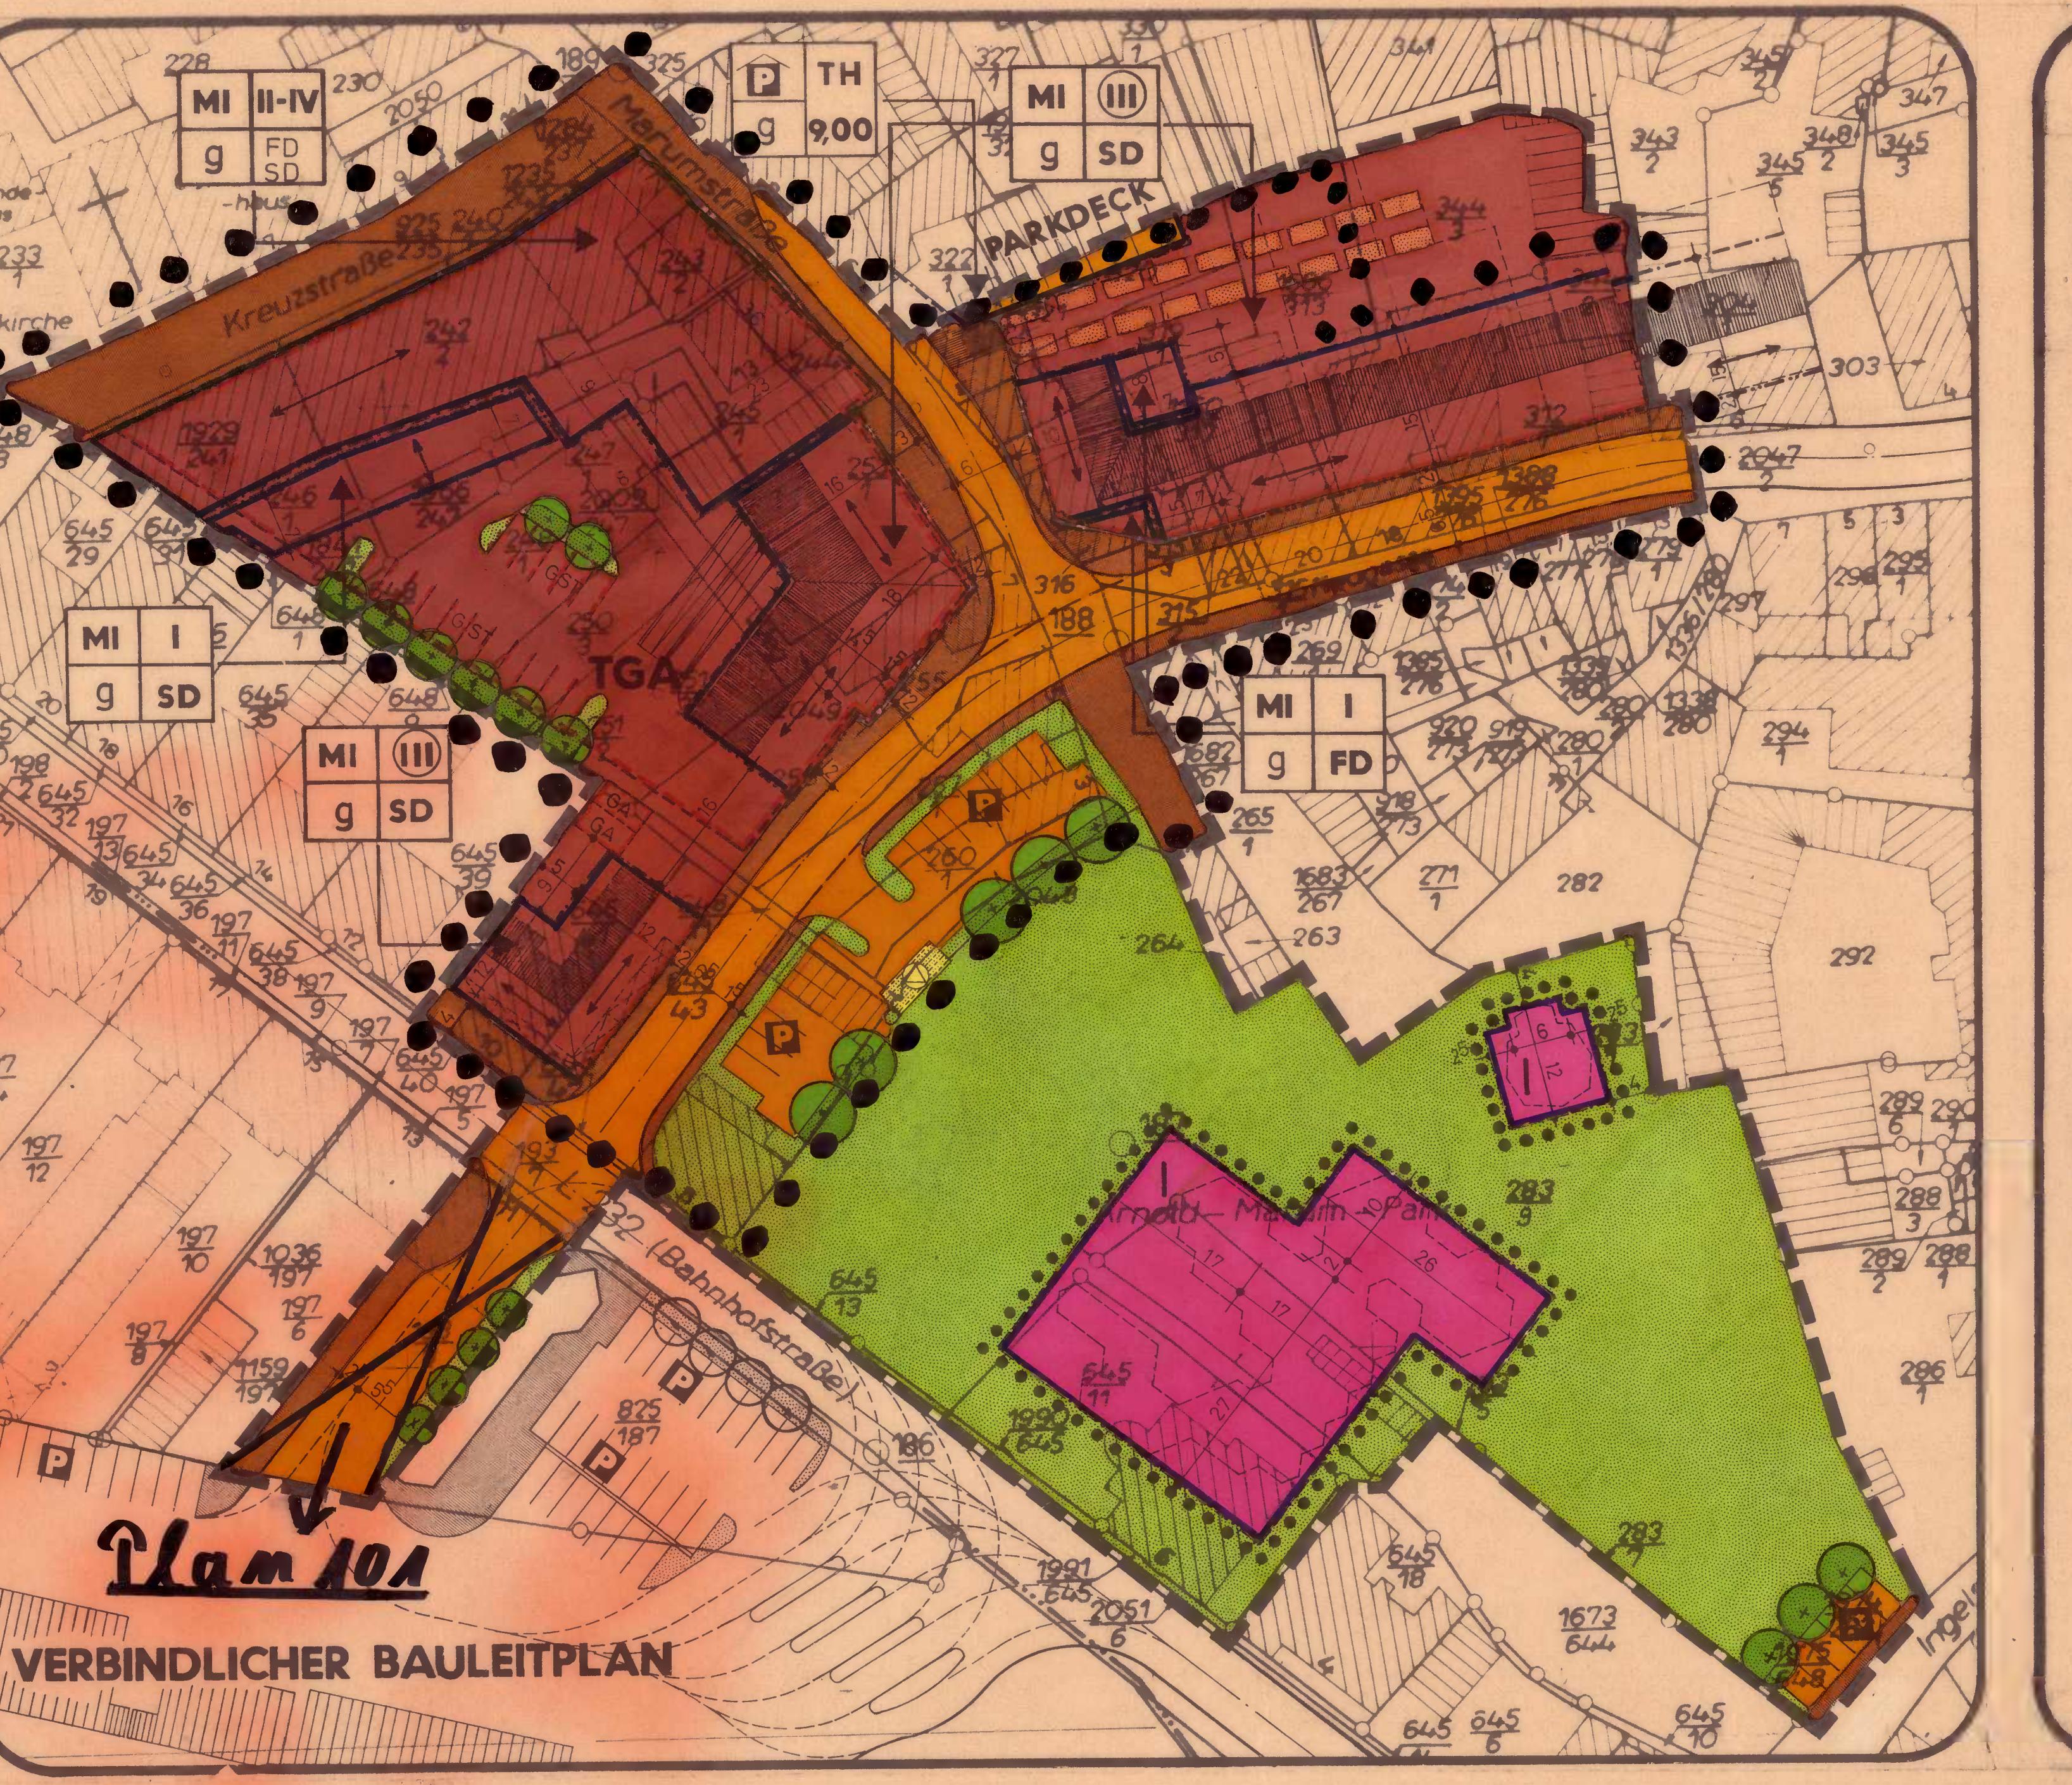
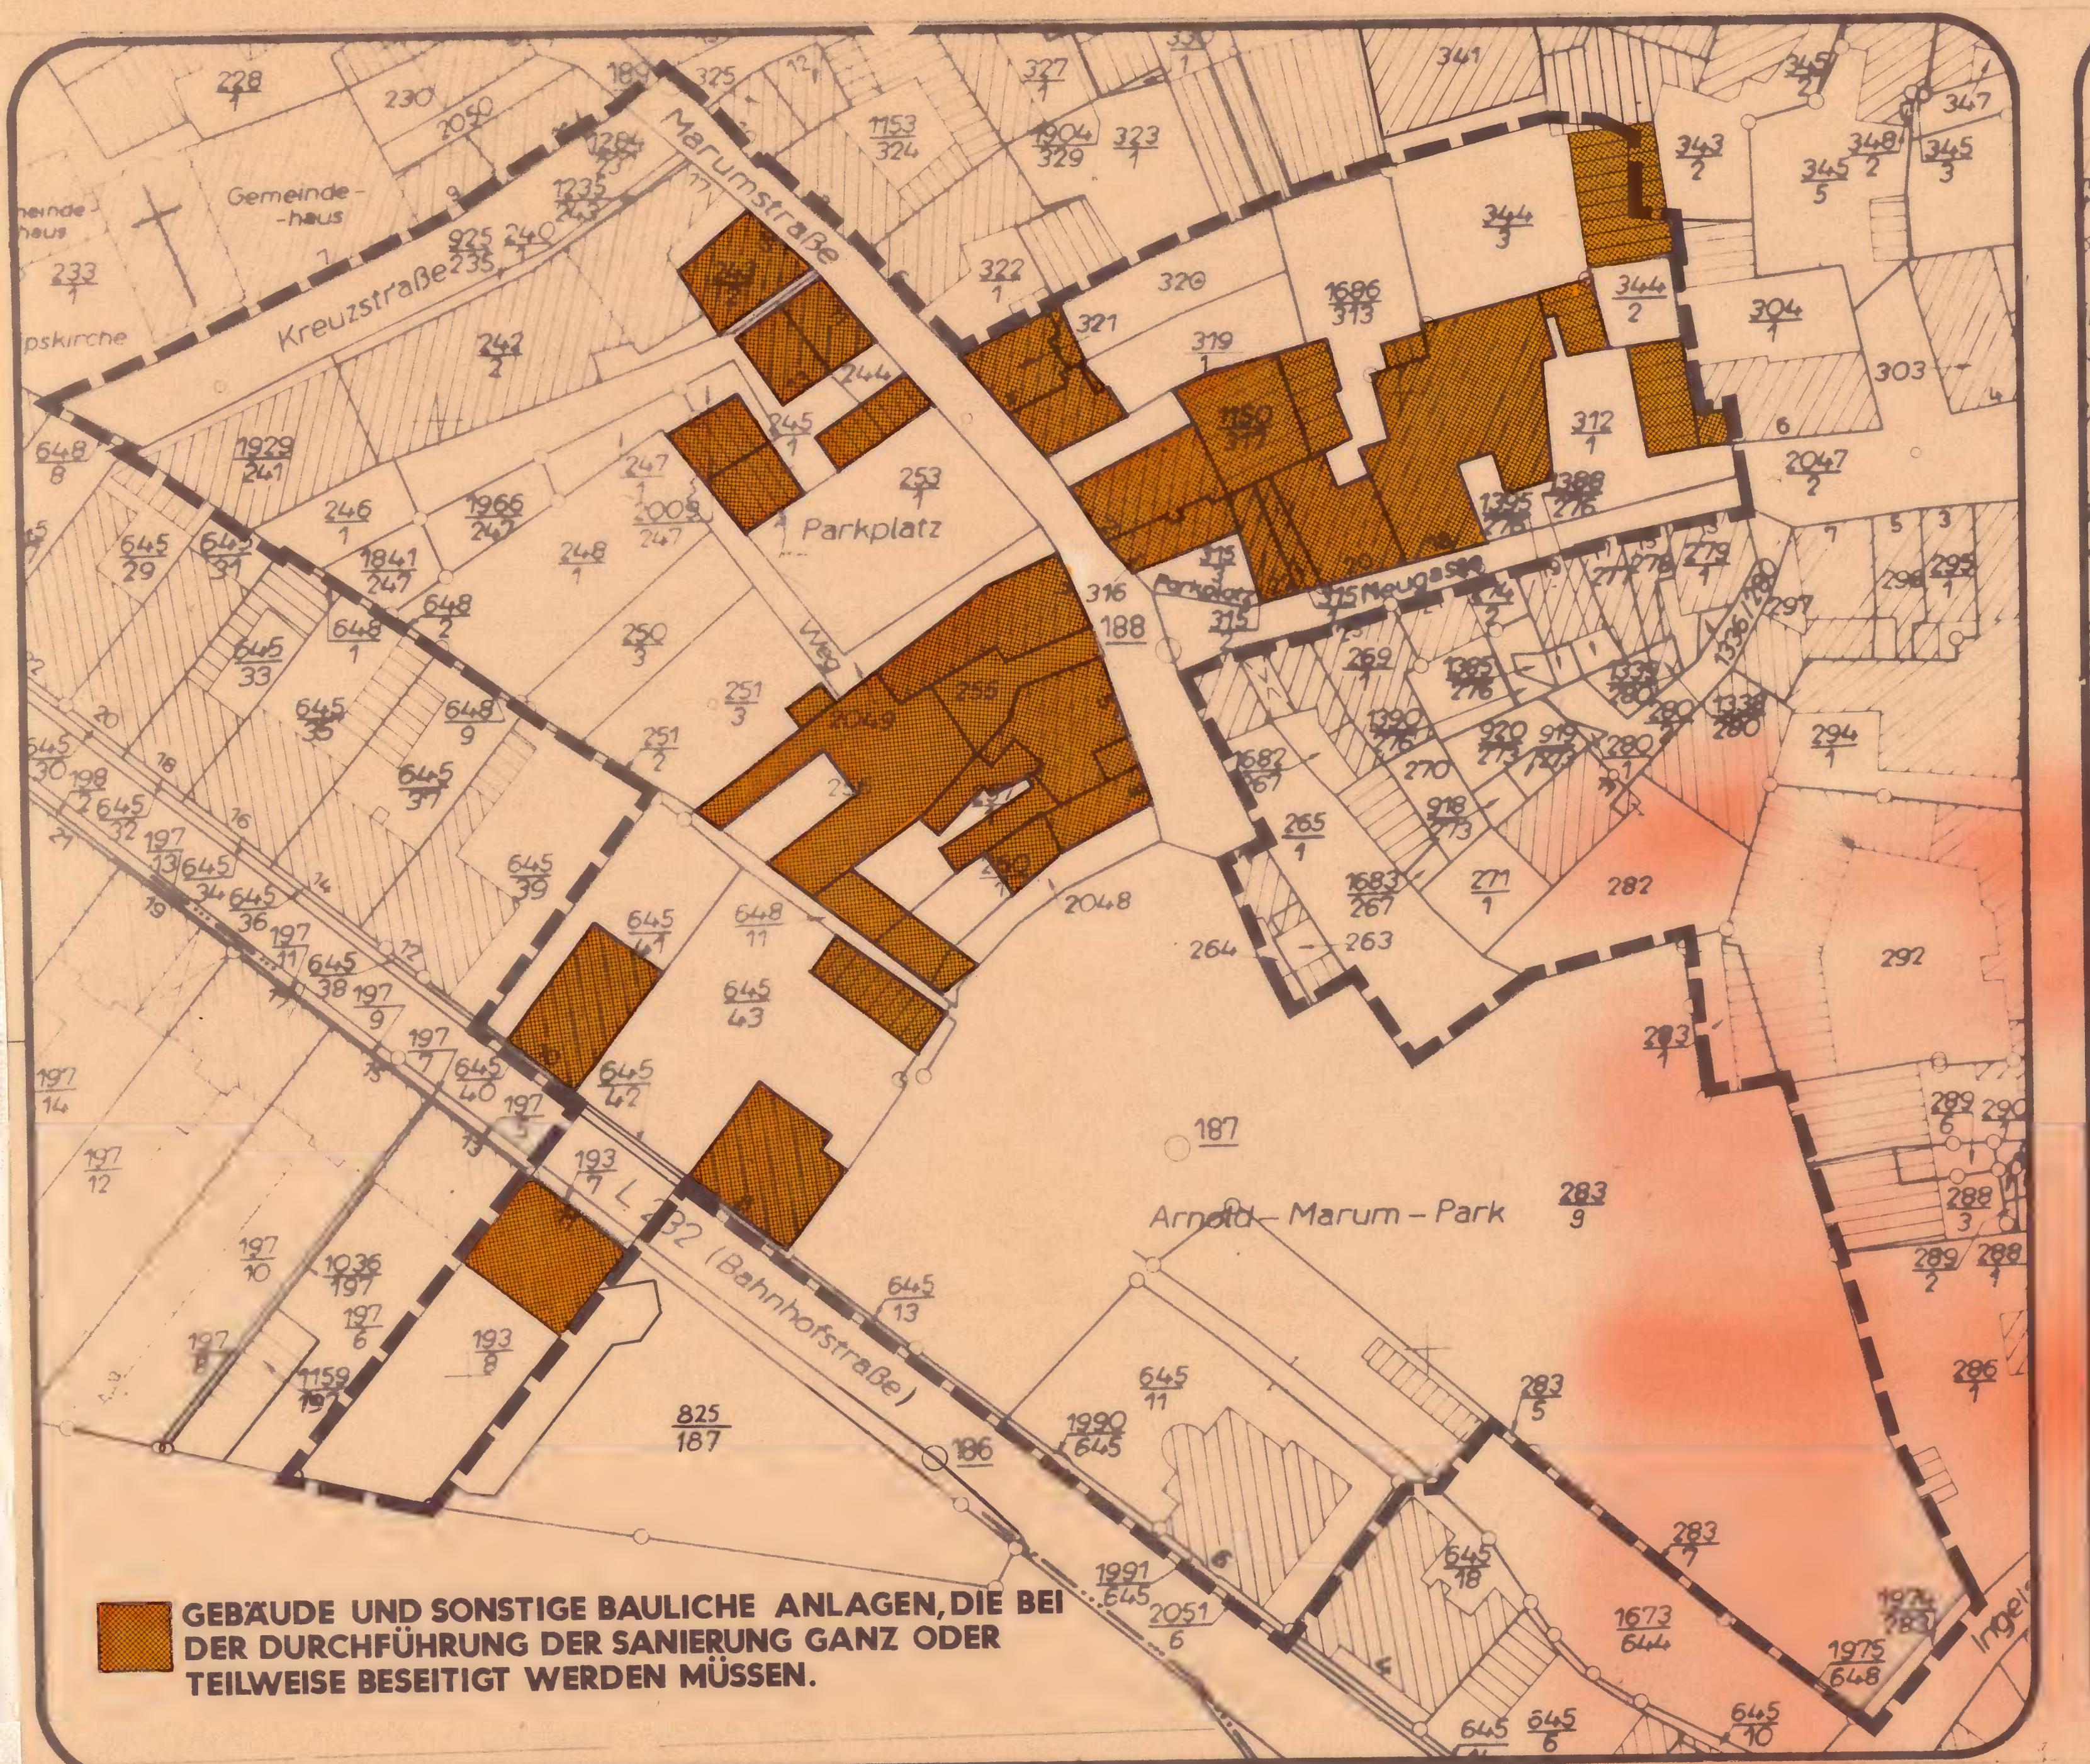


BEBAUUNGSPLAN DER STADT SOBERNHEIM NACH §10 STBAUFG TEILGEBIET I »BAHNHOFSTRASSE-MARUMSTRASSE«

M 1:500

..... = Plan 96

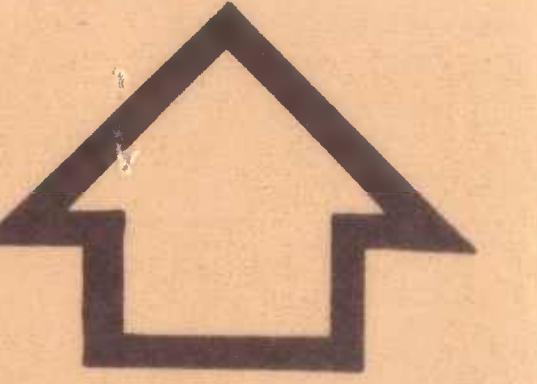

TEXTLICHE FESTSETZUNGEN

1. Planungsrechtliche Festsetzungen

- Art der baulichen Nutzung
- Ausgewiesen sind Mischgebiete gem. § 6 BauNVO
- Nebenanlagen im Sinne des § 14 Abs. 1 BauNVO sind zulässig. Ausgeschlossen hieron sind jedoch die Einrichtungen für die Kleintierhaltung.
- Das Maß der baulichen Nutzung darf gem. § 17 Abs. 1 in Verbindung mit § 17 Abs. 9 BauNVO für die Mischgebiete höchstens betragen:

Z	GRZ	GFZ
I	0,8	0,8
II	0,8	1,6
III	0,8	2,0
IV	0,8	2,2

- Die unter 1.2.1 festgesetzten Höchstwerte gelten nur insoweit als diese nicht durch überbaubare Flächen eingeschränkt werden.
- Höhenlage der Gebäude
Die Sockelhöhe der Gebäude, gemessen von angrenzender Erschließungsfläche bis Oberkante Erdgeschosshöhen darf max. 35 cm betragen.
- Oberirdische Garagen sind nur auf den hierfür ausgewiesenen Flächen zulässig.
Kellergaragen sind grundsätzlich innerhalb der überbauten Flächen zulässig, sofern eine Rempeneigung von max. 15 % nicht überschritten wird (vgl. Abb. 18 RAST-E, Ausgabe 71). Stellplätze in Tiefgaragen (TGA) sind nur innerhalb der in der Planurkunde ausgewiesenen Fläche zulässig.
- Der Abstand zwischen Garagen oder der Ausmündung von schrägen Rampen und der Straßenbegrenzungslinie muß in jedem Falle mind. 5,5 m betragen.
Offene Parkplätze sind mit Schattenbäumen zu versehen, wobei nur standortgerechte Gehölze verwendet werden dürfen. Hierbei sind folgende Gehölzarten zulässig: Bäume I: Erdbeerblättrige Spitzahorn, Kaiserlinde, Traubeneiche, Bäume II: Ordnung-Schwedische Mehlbeere, Speierling (Platanenholz), blühende Vogelkirsche, Doldentraube, Trichterbirke.
- Gestaltung von Garagen
Oberirdische Einzel- und Doppelgaragen sind nur im Massivbauweise mit Flachdach ohne Überstand zu errichten.
- Gestaltung von Dächern
2.2.1. Satteldächer:
Die zulässige Dachneigung bei Satteldächern im Geltungsbereich des Bebauungsplanes darf max. 30° betragen.
2.2.1.2. Dachaufbauten in Form von Goupen und Dremmel sind unzulässig.
2.2.2. Flachdächer
Flachdächer sind grundsätzlich ohne Überstand zu errichten.
- Begründung
Außerhalb der überbaubaren Flächen sind die verbleibenden nicht gewerlich genutzten Restflächen, also Flächen, die nicht gem. § 10 BauNVO in Verbindung mit § 23 BauNVO genutzt werden, als private gärtnerische Anlagen zu verwenden.
- Der Geltungsbereich des SP liegt innerhalb der förmlichen Festlegung des Sanierungsgebiets I der Stadt Sobernheim gem. § 5 STBAUFG.

Textziffer 2 (Bauordnungsrechtliche Festsetzungen) genehmigt durch Bescheid vom 10.05.1982
Az. 60-610-13/531
Kreisverwaltung Bad Kreuznach
In Vertretung
Meyborg
Lfd. Kreisrechtsdirektor

Kreisverwaltung
+
Bad Kreuznach

RECHTSVERBINDLICH

Es wird beschlossen, daß die Flächen mit den Grenzen und Bezeichnungen mit dem Liegenschaftskataster übereinstimmen.

Bad Kreuznach den 28.10.1981

Im Hinblick auf die Veröffentlichung des Bebauungsplans werden keine Befreiungen gegen die Offenlegung gem. § 24 (1) BauNVO erhalten.

Diese Bebauungsentwurf einschließlich der Festsetzungen hat mit der Beginnung gem. § 2 (1) BBauG die Aufstellung dieses Bebauungsplanes beschlossen.

Am 4.11.1981 wurde dieser Entwurf ungestrichen behalten und seine Offenlegung gem. § 24 (1) BBauG beschlossen, nachdem die im Betracht kommenden Träger öffentlicher Belange und sachverständigen Stellen bei der Planaufstellung beteiligt waren.

Die Stadt Sobernheim hat am 18.03.1975 gem. § 2 (1) BBauG die Aufstellung dieses Bebauungsplanes beschlossen.

Am 20.11.1981 wurde dieser Entwurf ungestrichen behalten und seine Offenlegung gem. § 24 (1) BBauG beschlossen, nachdem die im Betracht kommenden Träger öffentlicher Belange und sachverständigen Stellen bei der Planaufstellung beteiligt waren.

Die Stadt Sobernheim hat am 20.11.1981 den Bebauungsplan gem. § 24 der Gemeindeordnung von Rheinland-Pfalz vom 14.12.1973 und gem. § 10 BauNVO in Verbindung mit § 23 BauNVO genehmigt.

Änderungen als Satzung

Den 27.9.-703-1c

BESCHLOSEN

Sobernheim den 28.1.1982

Stadt Gemeindeverwaltung

GEENEHMIGT

Den 27.9.-703-1c

DR - ING. SIEGFRIED IMLAU

GEA AM 21.1.1981 Sm
GEA AM 17.1.1980 Sm
GEA AM 18.1.1980 Sm
GEA AM 19.2.1980 Sm
GEA AM 6.1.1979 Sm
GEA AM 5.1.1979 Sm
GEA AM 13.6.1978 Sm
GEA AM 20.5.1977 Sm
GEA AM 18.1.1976 Sm
GEZ AM 11.5.1976 Sm

RECHTSVERBINDLICH

DR - ING. SIEGFRIED IMLAU

GEA AM 21.1.1981 Sm
GEA AM 17.1.1980 Sm
GEA AM 18.1.1980 Sm
GEA AM