

Die Oberste Behörde der Baubehörde Fotokopie ist... Original wird...

13. MAI 1983

Teilchen

Abschrift

ZEICHENERKLÄRUNG

RECHTSGRUNDLAGEN

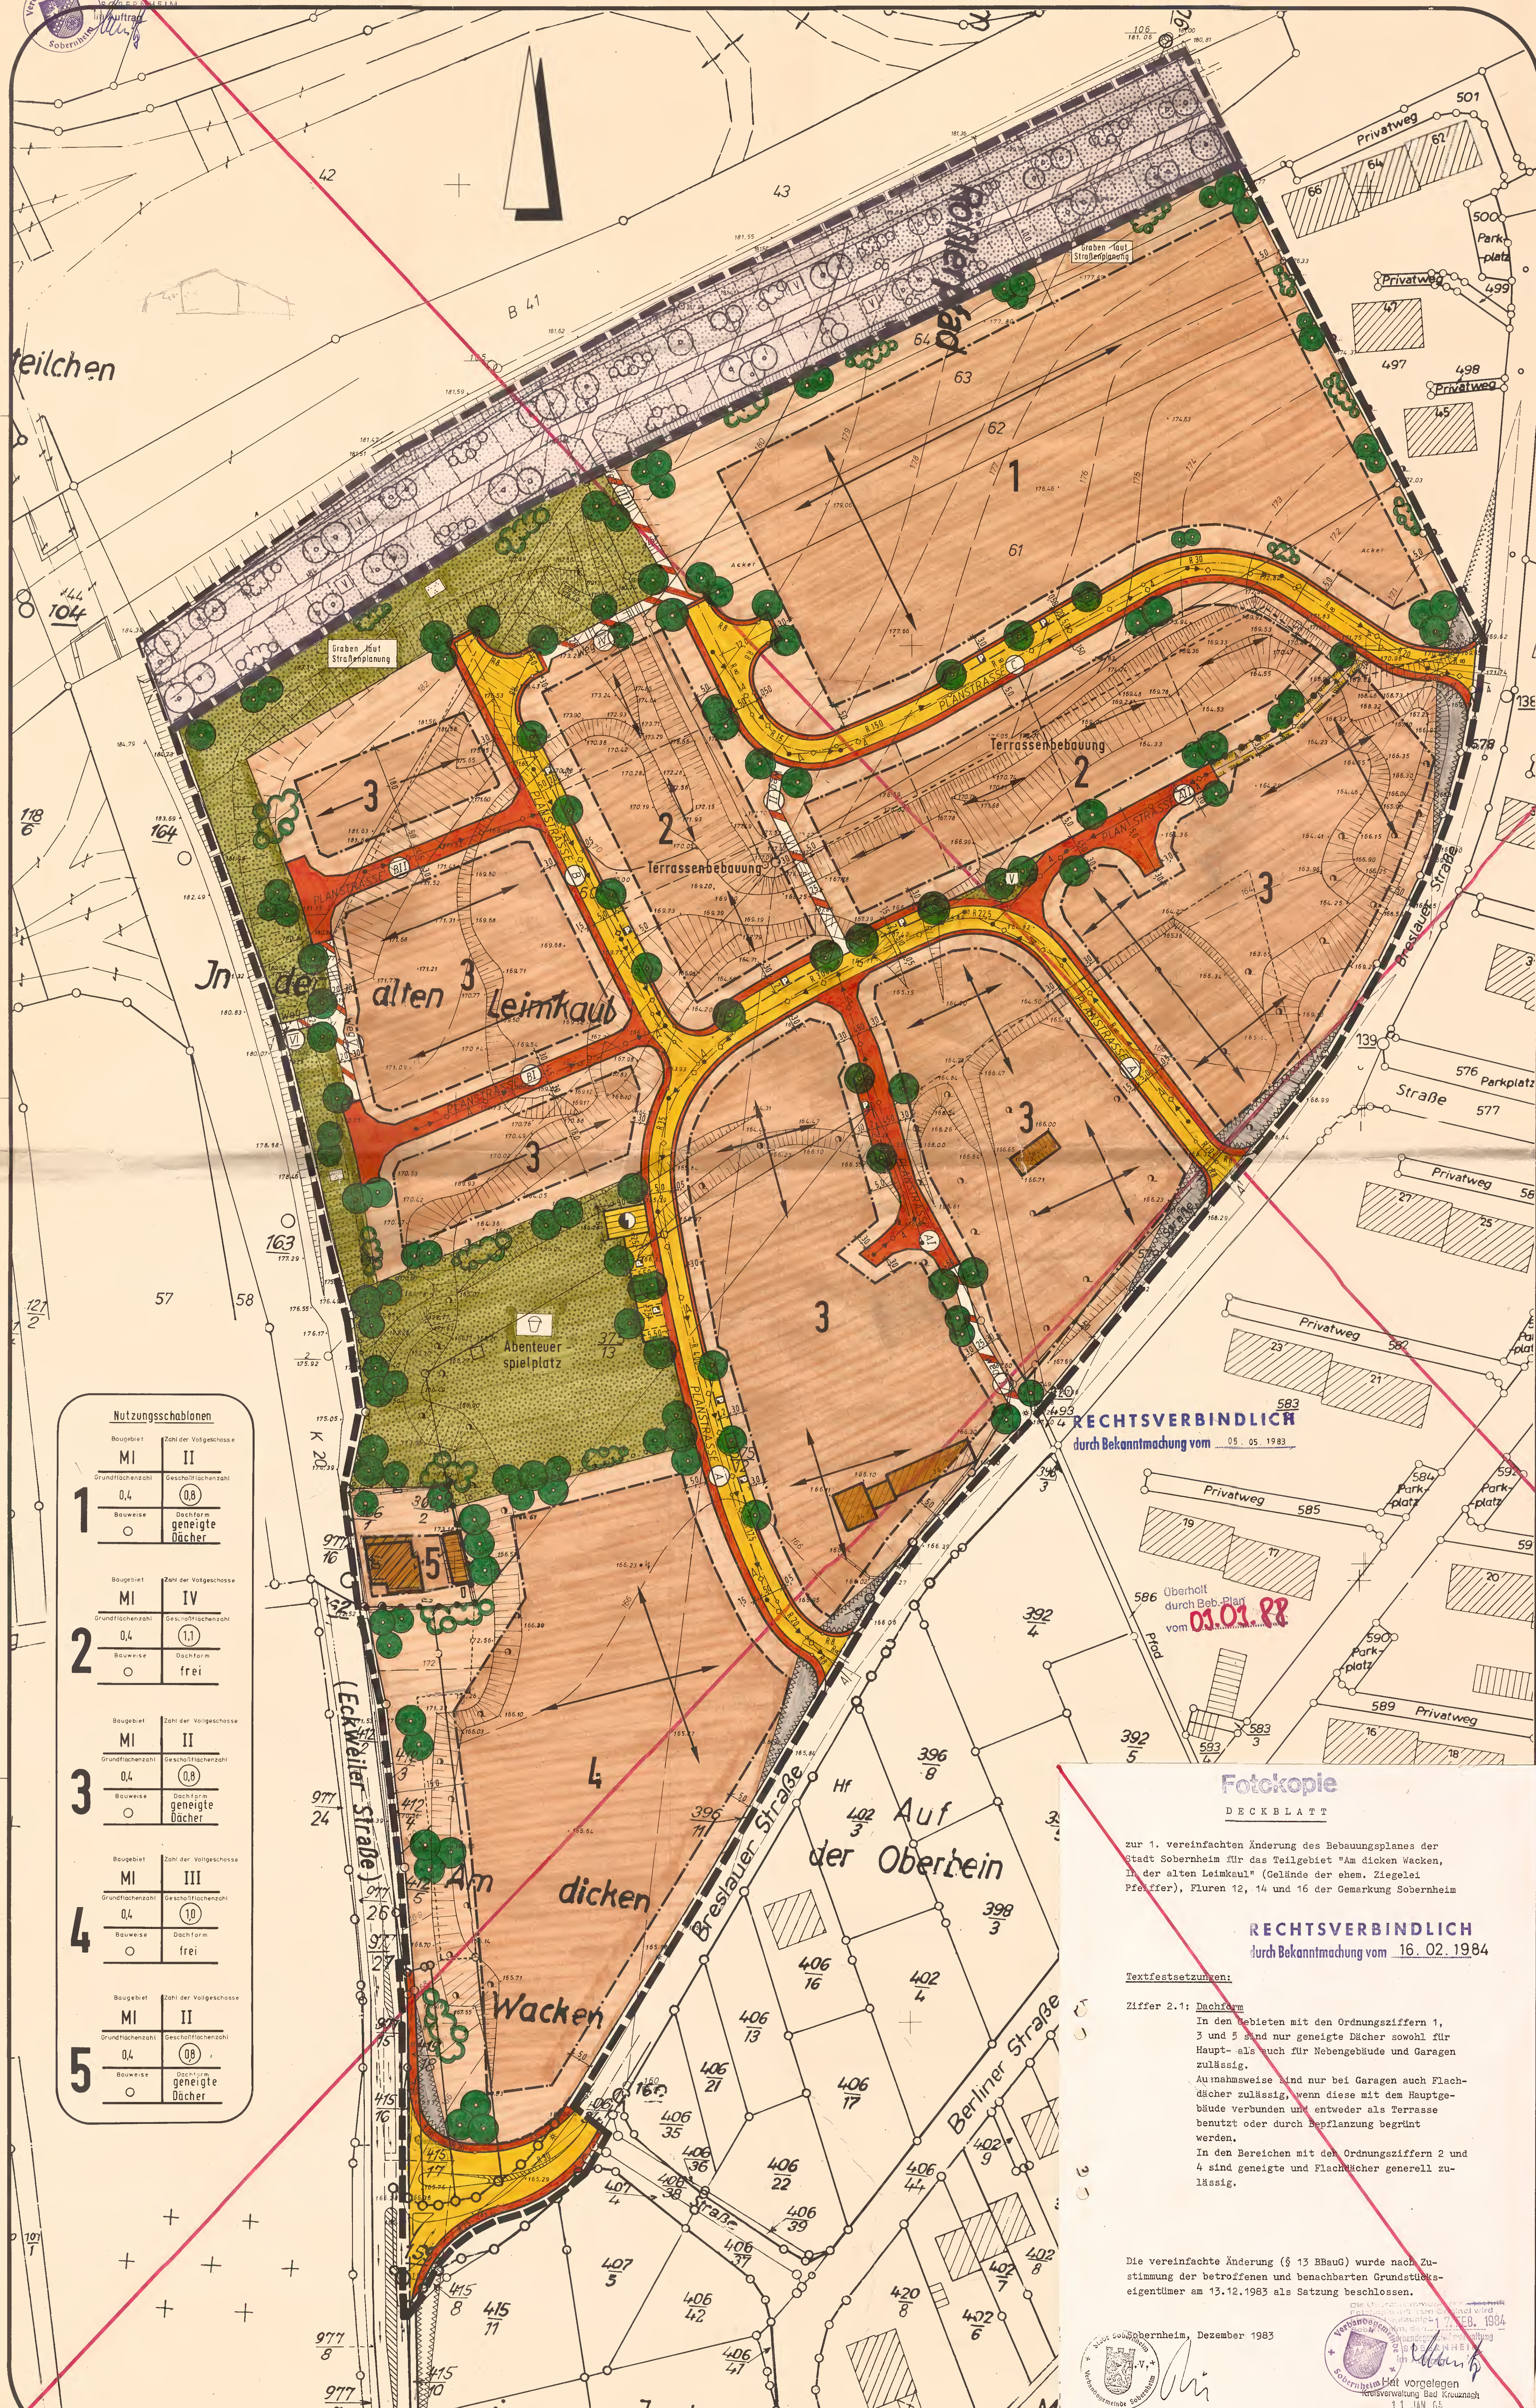


Table with 2 columns: Symbol/Color and Description. Includes 'Nach Planzeichnerverordnung', 'Art der baulichen Nutzung', 'Maß der baulichen Nutzung', 'Bauweise', 'Sonstige Planzeichen', and 'Sonstige Darstellungen'.

- List of 8 legal references (Grundgesetz, Landesbauordnung, etc.) with dates and specific sections.

GENEHMIGUNGSVERMERKE

Approval records section containing signatures, dates, and official stamps of the city administration.

TEXTFESTSETZUNGEN

- Section 1: PLANRECHTLICHE FESTSETZUNGEN (1. ART DER BAULICHEN NUTZUNG, 2. MASS DER BAULICHEN NUTZUNG, 3. VEREINFACHTE UND EINRICHTUNGEN, 4. STÄLLUNG DER BAULICHEN ANLAGEN, 5. STRUKTUREN UND CANALS, 6. WEN DER BEBAUUNG PRÄZISIERENDE BESCHÜTZUNG, 7. HOHENLÄCHE DER BAUSCHEN, 8. BAUWEISEN UND ANLAGEWEISEN, 9. BAUWEISEN UND ANLAGEWEISEN).

ÜBERSICHT

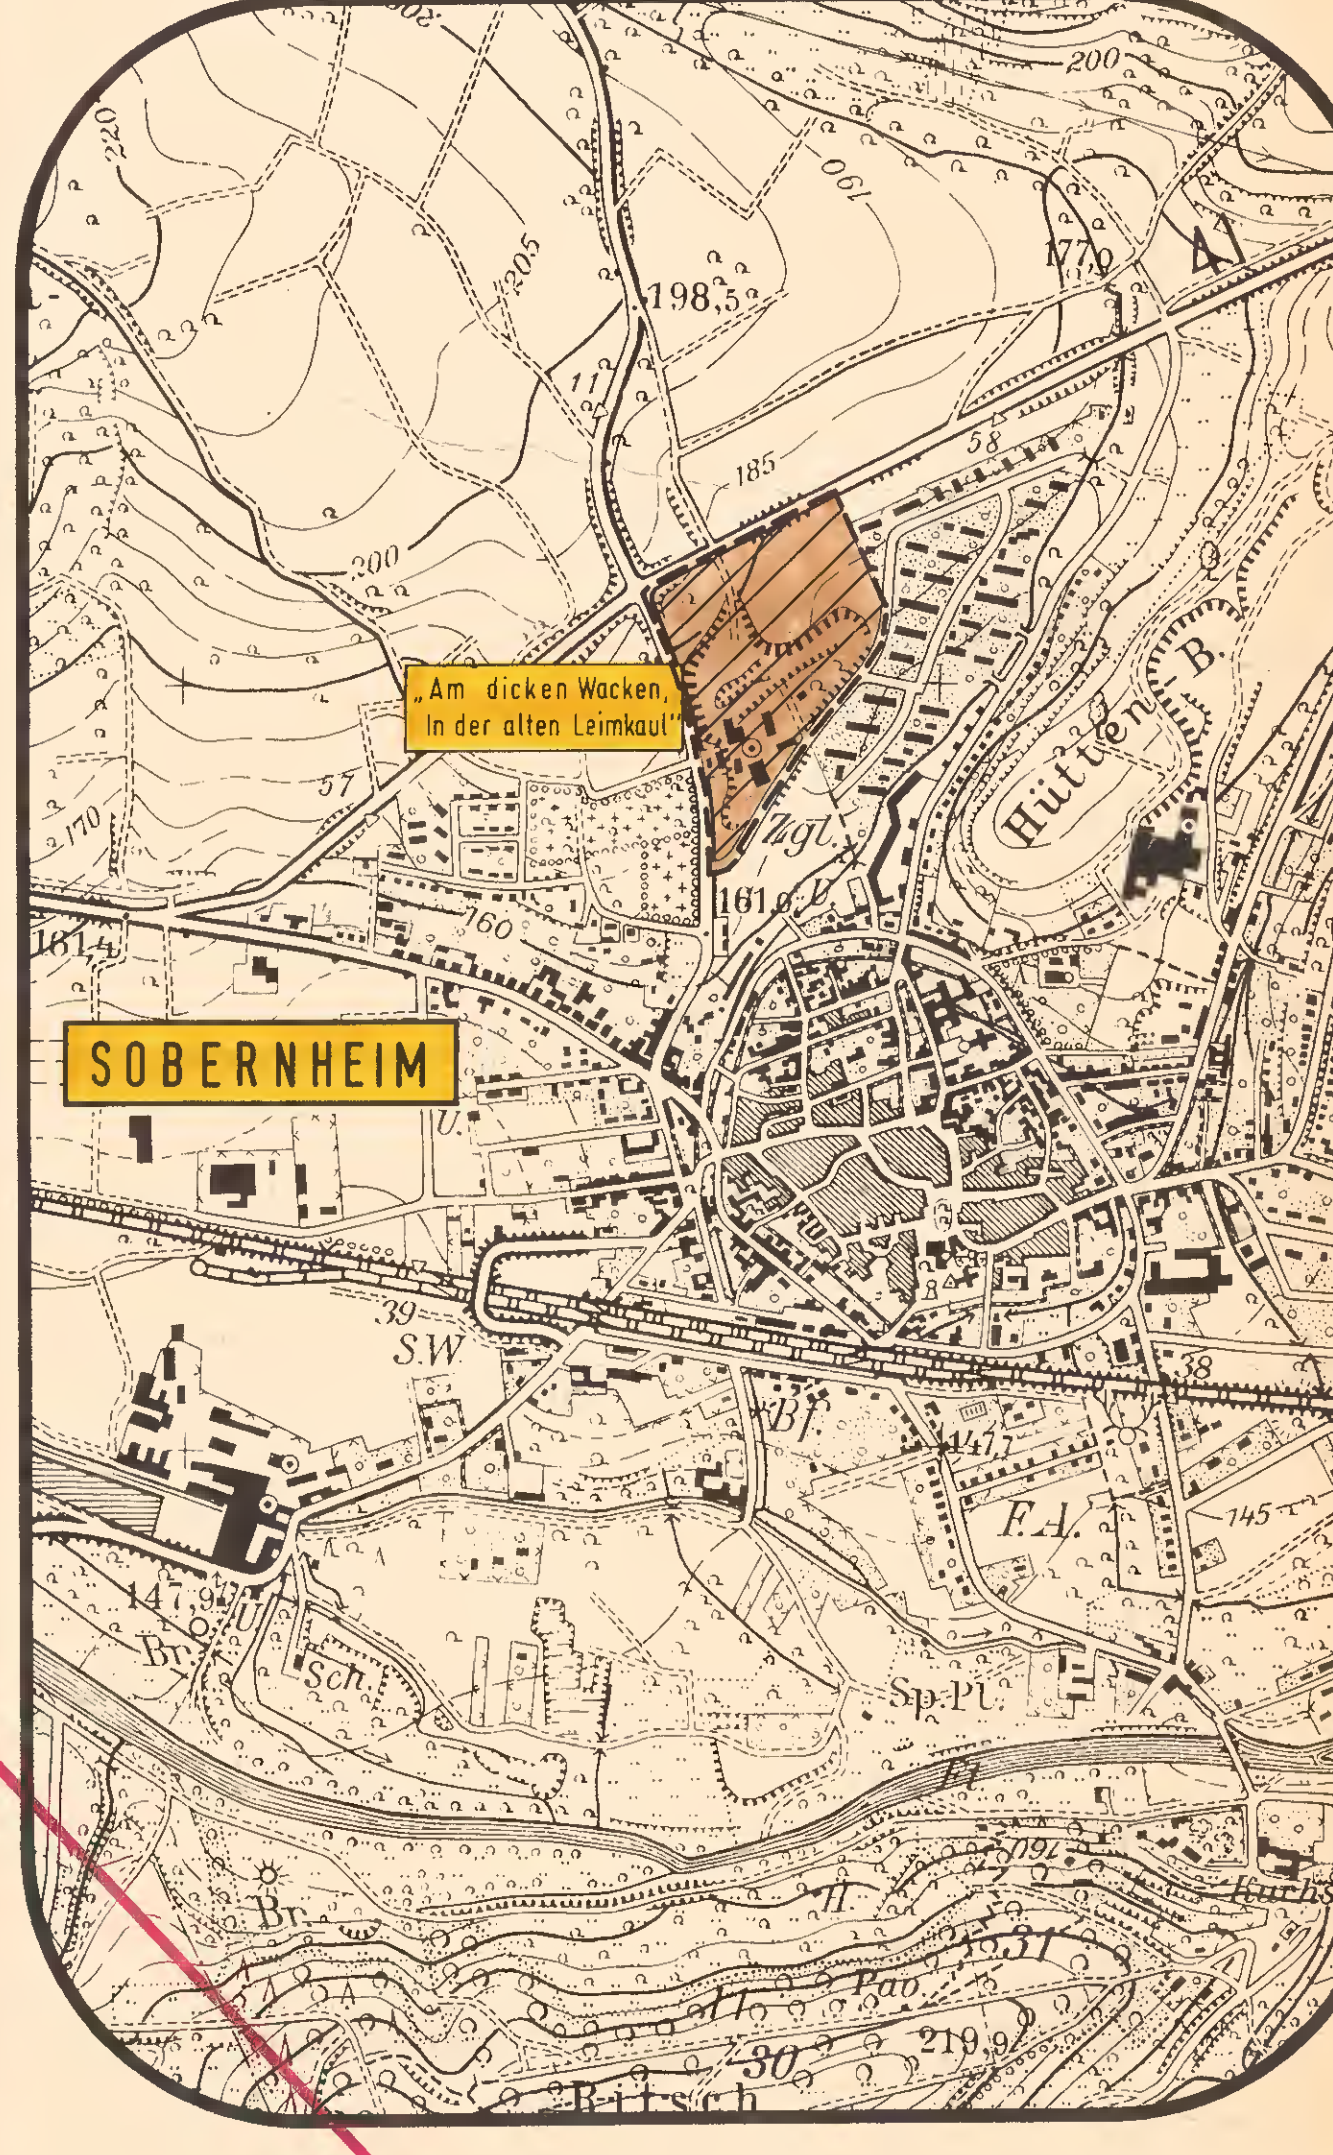


Table titled 'Nutzungsschablonen' showing symbols for different building types and roof types across five categories.

RECHTSVERBINDLICH durch Bekanntmachung vom 05. 05. 1983

RECHTSVERBINDLICH durch Bekanntmachung vom 16. 02. 1984

Textfestsetzungen: Ziffer 2.1: Dachform. In den Gebieten mit den Ordnungsziffern 1, 3 und 5 sind nur geneigte Dächer...

PLANUNGSBÜRO KARST BERATENDE INGENIEURE 5401 NORTERSHAUSEN TEL. 02605/2531 BEBAUUNGSPLAN „AM DICKEN WACKEN, IN DER ALTEN LEIMKAUL“ DER STADT SOBERNHEIM