

Bebauungsplan

(Verbindlicher Bauleitplan)

zur Ausweisung eines Wochenendhausgebietes
im Distrikt „Der Wendelsborner Wachholderberg“
Flur 5, Parzelle Nr. 142, in der Gem. Eckweiler.

M. 1:1000

Angefertigt:

Bad Kreuznach, im Oktober 1961
Kreisbauamt/Planungsabtl.


M. Jung
Kreisbaumeister *via. Jung.*

Abschrift!

Anlage 1

Der Wendelsborner Wachholderberg

(Gemeindegeld)
Eigentümer: Gemeinde Eckweiler
Größe: 8,3269 ha
142

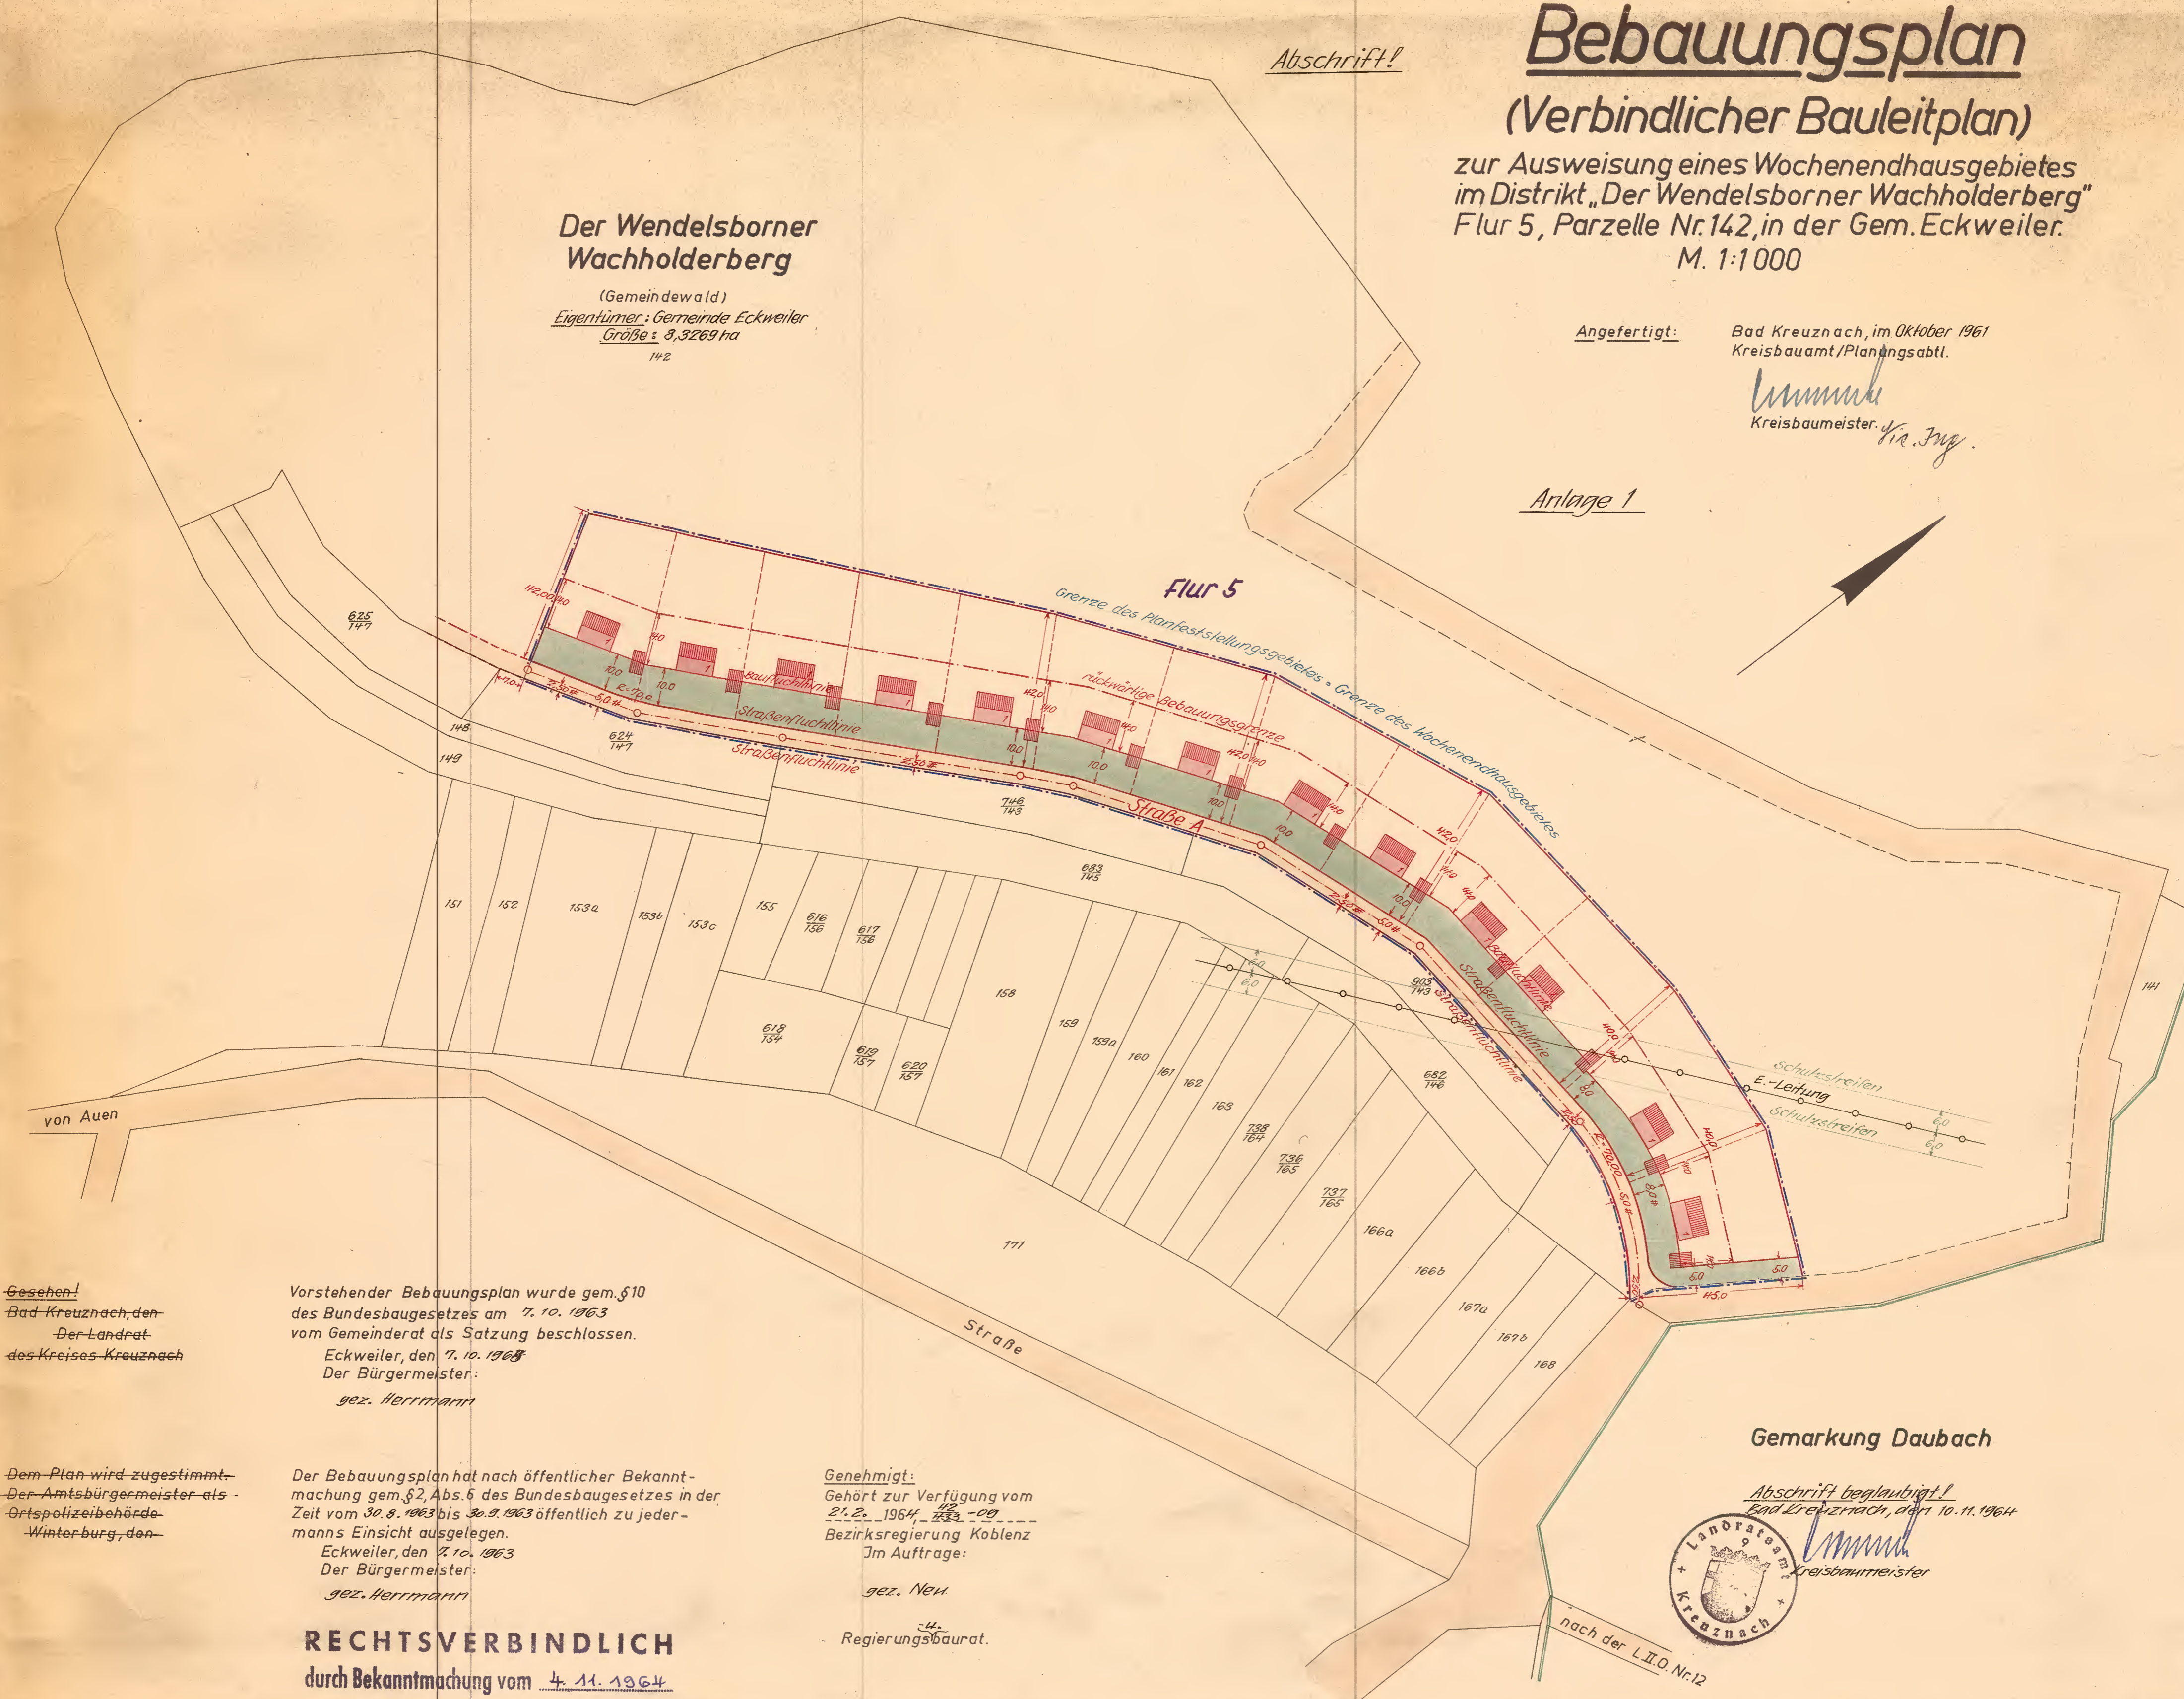

Gesehen!
Bad Kreuznach, den
Der Landrat
des Kreises Kreuznach

Vorstehender Bebauungsplan wurde gem. §10
des Bundesbaugesetzes am 7. 10. 1963
vom Gemeinderat als Satzung beschlossen.

Eckweiler, den 7. 10. 1963
Der Bürgermeister:
gez. Herrmann

Dem Plan wird zugestimmt.
Der Ortsbürgermeister als
Ortspolizeibehörde
Winterburg, den

Der Bebauungsplan hat nach öffentlicher Bekannt-
machung gem. §2, Abs. 6 des Bundesbaugesetzes in der
Zeit vom 30. 8. 1963 bis 30. 9. 1963 öffentlich zu jeder-
manns Einsicht ausgelegen.

Eckweiler, den 7. 10. 1963
Der Bürgermeister:
gez. Herrmann

Genehmigt:
Gehört zur Verfügung vom
21. 2. 1964, 143-09
Bezirksregierung Koblenz
Im Auftrage:

gez. Neu

Regierungsbaurat.

RECHTSVERBINDLICH
durch Bekanntmachung vom 4. 11. 1964

Gemarkung Daubach

Abschrift beglaubigt!
Bad Kreuznach, den 10. 11. 1964



M. Jung
Kreisbaumeister

nach der L.I.O. Nr. 12